


LEIKKAUS A-A  
VANHA OSA

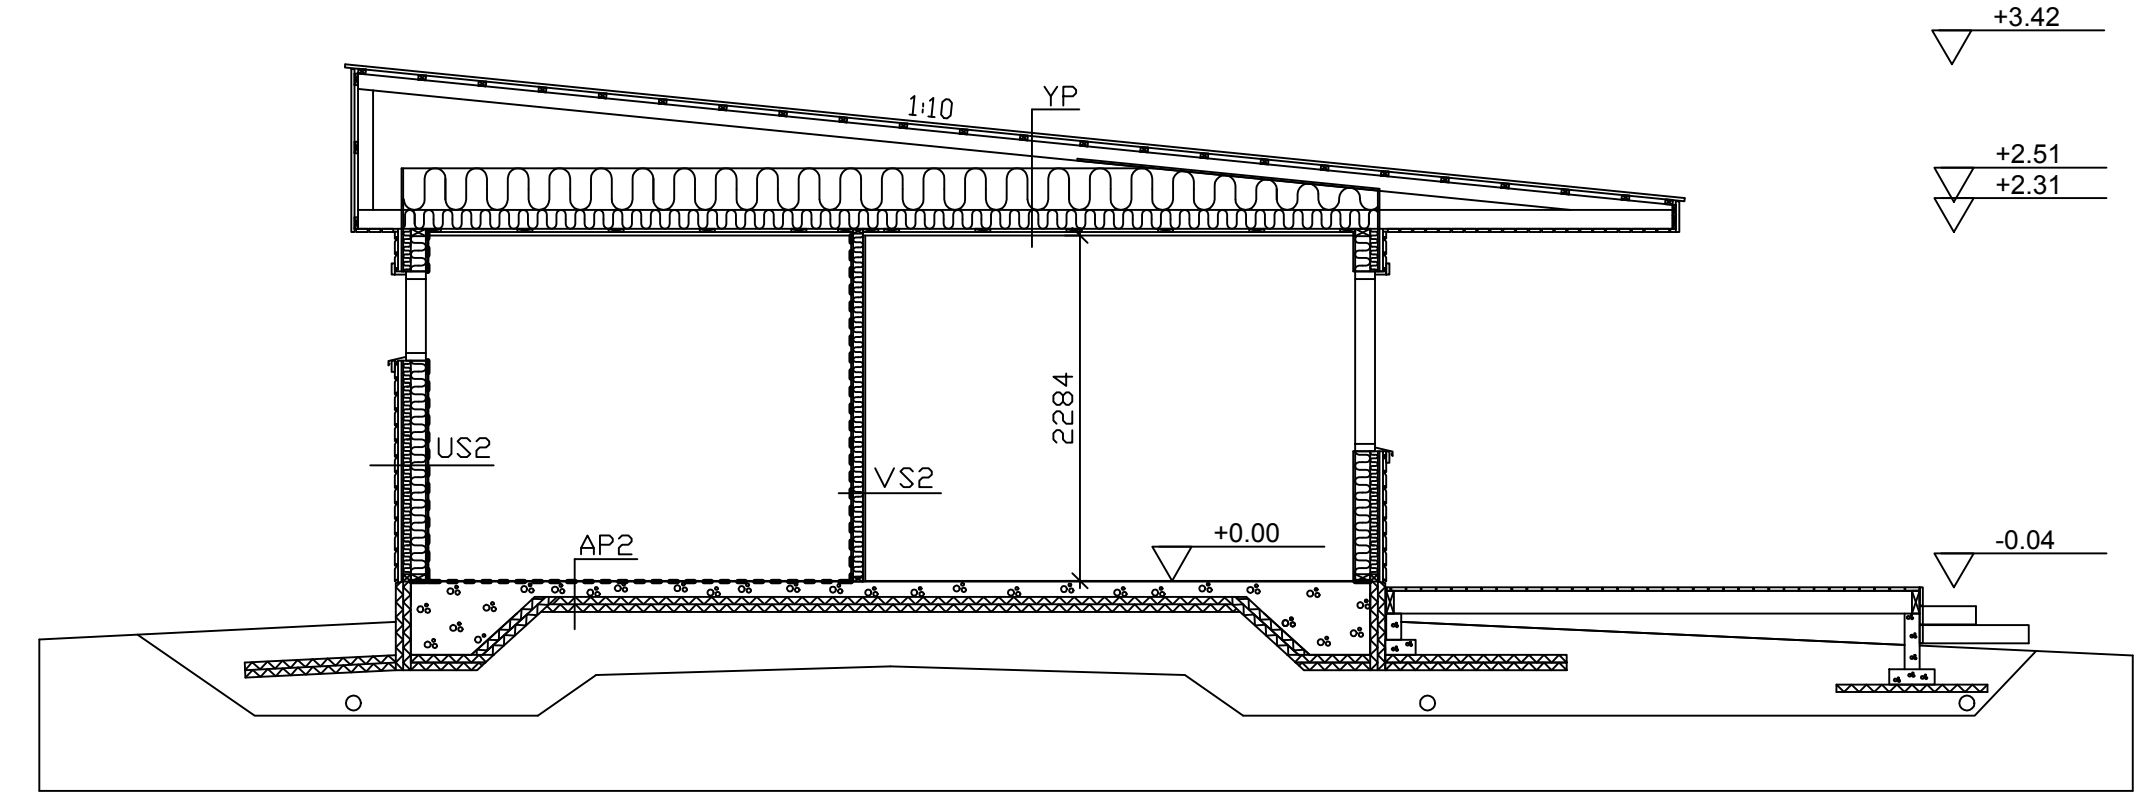

LEIKKAUS B-B  
UUSI OSA

V = Vanha ikkuna

AP1: Perusmaa  
Betoni-laatta 100mm  
Lämmöneriste, EPS 100mm  
Pintalaatta 60mm  
Laminaatti 6mm

AP2: Kevytsoratäyttö >300mm  
Lämmöneriste, EPS 100mm  
Reunavahvistettu betoni-laatta 100mm  
Vedeneriste  
Klinkkeri-laatta 6mm

US1: Kipsilevy 13mm / (Pystypanelointi 22mm + vaakakoolaus 22mm)  
Höyrynsulku  
Pystyrunko 50x100 k600 + mineraalivilla 100mm  
Vaakakoolaus 50x50 k600 + mineraalivilla 50mm  
Tuulensuojalevy 12mm  
Pystykööläus (tuuletusväli) 22mm  
Vaakapanelointi 22mm

US2: Keraaminen laatta  
Kipsilevy 13mm + vedeneristys pinnassa  
Pystyrunko 50x100 k600 + mineraalivilla 100mm  
Vaakakoolaus 50x50 k600 + mineraalivilla 50mm  
Tuulensuojalevy 12mm  
Pystykööläus (tuuletusväli) 22mm  
Vaakapanelointi 22mm

VS1: Kipsilevy 13mm / (vaakakoolaus 22mm + pystypanelointi 22mm)  
Puurunko 33x66 k600  
Kipsilevy 13mm / (vaakakoolaus 22mm + pystypanelointi 22mm)

VS2: Maali / (Pystypanelointi 22mm + vaakakoolaus 22mm)  
Kipsilevy + vedeneristys pinnassa  
Puurunko, kertopuu 33x66 k600  
Kipsilevy 13mm / (vaakakoolaus 22mm + pystypanelointi 22mm)

YP: Panelointi 22mm  
Koolaus 22mm (ilmarako)  
Höyrynsulku  
Kattoristikko + puhallusvilla 400mm  
Matalassa päässä tuulensuojalevy 22mm ristikon yläkannattimien välissä  
Aluskate  
Rimoitus 22mm (tuuletusväli)  
Ruodelaudoitus  
Peltikate

K.O.S.A	KORTTELI/TILA	TONTTI/No	RAKENNUSLUVAN TUNNUS
Paksala		542	
RAKENNUSLOMPEIDEN Peruskorjaus ja laajennus			PIIRUSTUSLAI PÄÄPIIRUSTUS 3
RAKENNUSKOHTIEN NIMI JA OSIOT Kesämökki / Rahkonen & Sundberg			PIIRUSTUKSEN SISÄLTÖ Pohjapiirustus Leikkaus A-A Leikkaus B-B 1:50
Törytie 50 09630 Koivjärvi			
Yppäriä Atte 044 5706985			SUUNNITTELU TYÖ No PIIR.No MUUTOS ARK
29.01.2016 Oulu			PÄIVÄYS YHTIÖN.