



# LIITE 5, KARTTA 1 NUORTENTUPA JA STÅHLBERGIN TONTTI

## Merkkien selitykset

- Säilytettävä havupuu
- Säilytettävä lehtipuu
- Säilytettävä norjanangervo
- Säilytettävä pensasalue
- Poistettava puu / pensas
- Istutettava heinä-, perenna- ja sipulikasvialue, katteena 3 cm hiekka
- Istutettava rusovuohenkuusama
- Istutettava tammi
- Istutettava kataja Juniperus communis 'Jääkäri'
- Istutettava tuivio Microbiota decussata
- Männyn kuorikate 5 cm:n kerros
- Puiston pensaita
- Laattakivipolku
- Muistokivi
- Roska-astia


## Sipulikasvit

- 1 Scilla sibirica - idänsinilija
  - 2 Puschkinia scilloides - posliinihyasintti
  - 3 Allium hollandium - ukkolaukka
  - 4 Narcissus poeticus - valkonarsissi
- Kukkaperennat**
- 5 Papaver coceum - siperianunikko
  - 6 Aquilegia vulgaris - lehtoakileija
- Koristeheinät**
- 7 Festuca gautieri - karhunnata
  - 8 Deschampsia cespitosa - nurmilauha
  - 9 Calamagrostis x acutiflora 'Overdam' - koristekastikka
  - 10 Festuca rubra - punanata

## KASVILUETTELO

Lyhenne	tieteellinen nimi	suomalainen nimi	taimikoko	kpl/m2	kpl yht.
	PUUT				
QuR	<i>Quercus robur</i>	tammi	150-200		2
	PENSAAT				
DiS	<i>Diervilla sessifolia</i> 'Rusko'	rusovuohenkuusama 10-30 cm	at		30
JuC	<i>Juniperus communis</i> 'Jääkäri'	kataja 80-100	at		3
Mid	<i>Microbiota decussata</i>	tuivio	40-60		6
	KORISTEHEINÄT				
9	<i>Calamagrostis x acutiflora</i> 'Overdam'	koristekastikka	at	3	261
8	<i>Deschampsia cespitosa</i>	nurmilauha	at	4	312
7	<i>Festuca gautieri</i>	karhunnata	at	6	180
10	<i>Festuca rubra</i>	punanata	at	8	128
	SIPULIKASVIT				
3	<i>Allium hollandium</i>	ukkolaukka	20 kpl / ps		4
4	<i>Narcissus poeticus</i>	valkonarsissi Ice Follies	25 kpl / ps		4
2	<i>Puschkinia scilloides</i>	posliinihyasintti	75 kpl / ps		2
1	<i>Scilla sibirica</i>	idänsinilija	60 kpl / ps		2
	KUKKAPERENNAT				
6	<i>Aquilegia vulgaris</i>	akileija		3	45
5	<i>Papaver croceum</i>	siperianunikko		3	45
	KALUSTEET				
ROS	Roska-astia				2

## Istutettava heinä-, perenna- ja sipulikasvialue

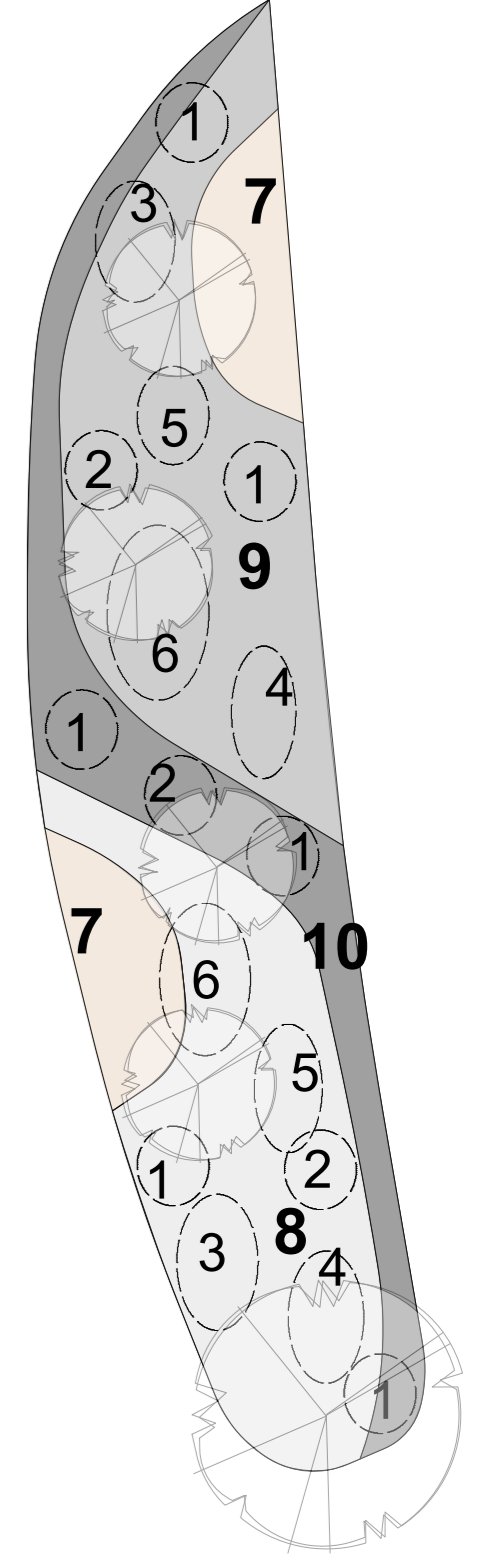

1:200

K.osa	korkeus	tontti/R.no	
Tuimala		2:238, 2:248	
Rakennustoiminto	Viherrakentaminen	Piirustustyyppi	Viherrakentaminen
Kohteen nimi ja osoite		Piirustuksen sisältö	Mittakaavat
Koski TI keskusta / Nuortentupa ja Ståhlbergin tontti		Piirustuksen sisältö	Mittakaavat
31500 Koski TI		Piirustuksen sisältö	Mittakaavat
Suunnittelija	Teija Nielsen	Suunnitteluala, työn nro ja piirustuksen nro	VIHER 1 1/4