


LIITE 5, KARTTA 3 Suunnitelma tori, ABC -kylän alusta, pensasaita

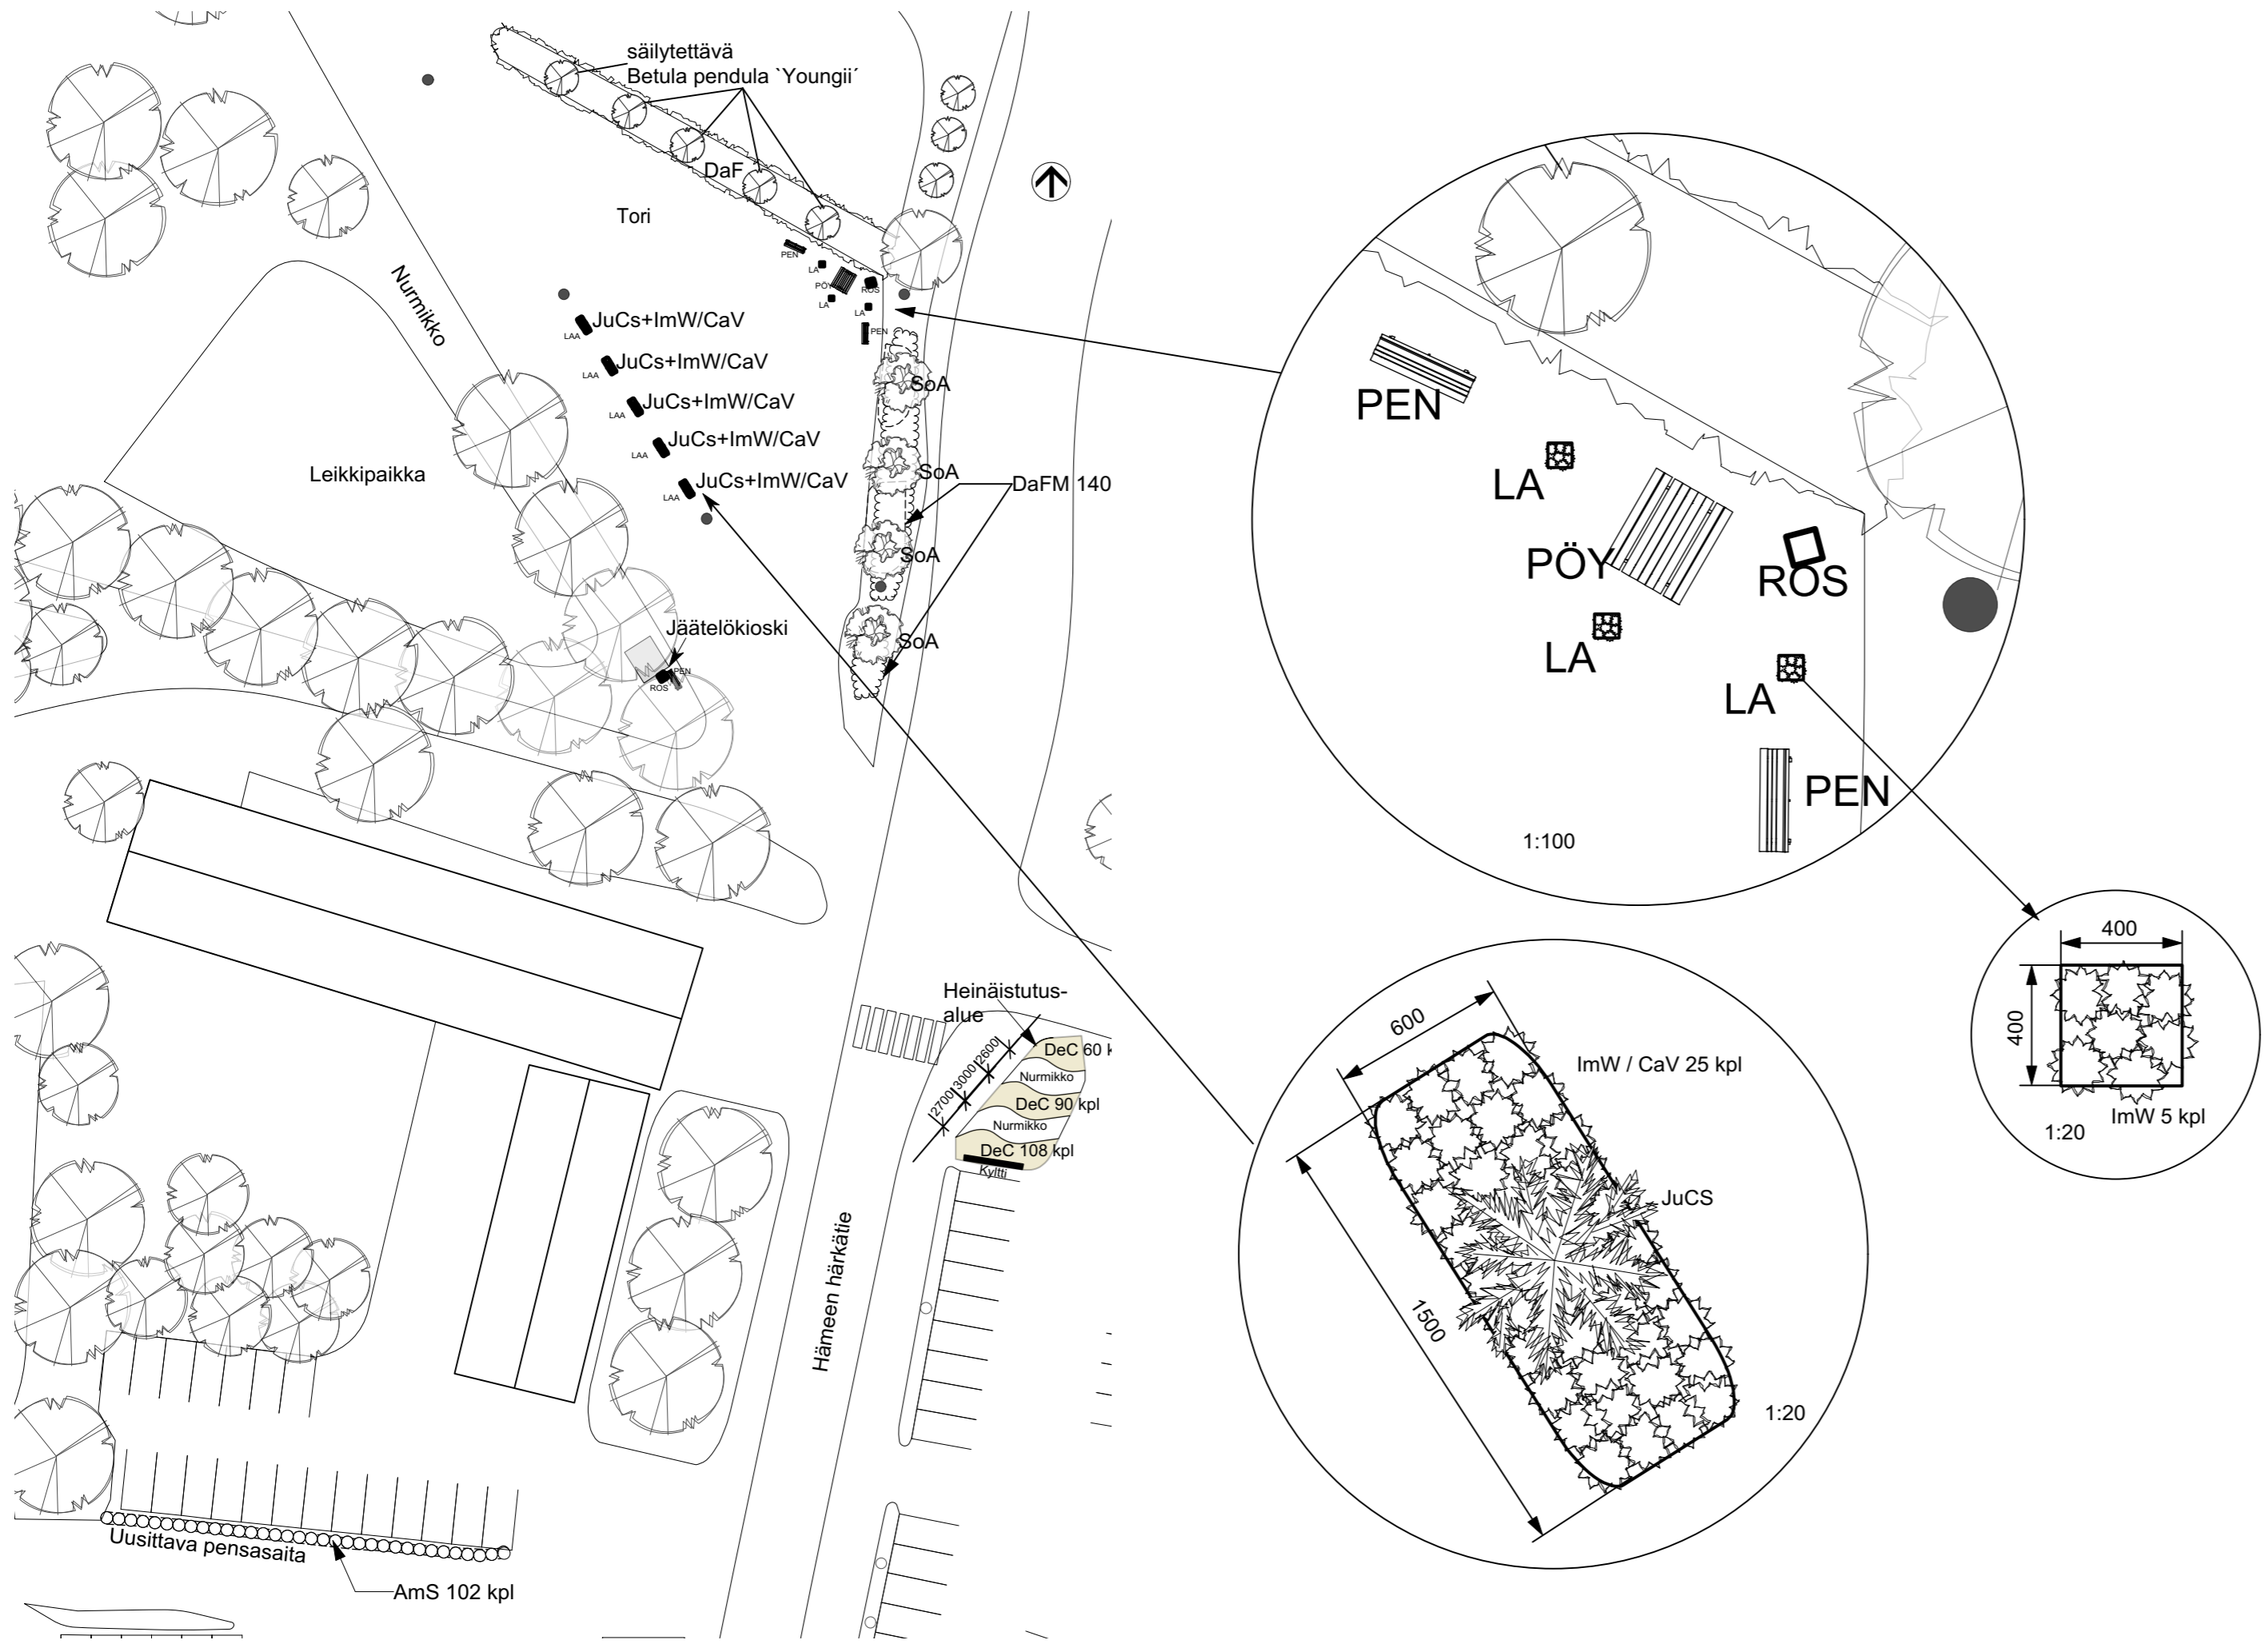

Merkkien selitykset

- Säilytettävä lehtipuu
- Säilytettävä ja hoitoleikattava pensasalue
- Poistettava pensasalue
- Istutettava heinäalue, katteena 3 cm hiekka 0-16 mm
- Istutettava pensashanhikki alue, katteena männyn kuorikate 5 cm:n kerros
- Istutettava pihlaja *Sorbus aucuparia*
- Istutettava kataja *Juniperus communis* 'Sven Dufva'
- Istutettava ryhmäkasvi
- Pöytä-penkki -yhdistelmä, Kompan IT320, sinkitty runko, kyllästetyt puuosat, maahan kiinnitettävä
- Penkki, Kompan IT300, sinkitty runko, kyllästetyt puuosat, maahan kiinnitettävä
- Betoninen istutuslaatikko kesäkukille 400x400, Rudus, vaalea rouhe, tuotenro: 0564203
- Betoninen istutuslaatikko kesäkukille 1500x600, Rudus, vaalea rouhe, tuotenro: 0564203
- Roska-astia
- Jäätelökioski
- Paikalla oleva katuvalo

KASVI- JA KALUSTELUETTELO

Lyhenne	tieteellinen nimi	suomalainen nimi	taimikoko	kpl/m2	kpl.yht.
PUUT					
SoA	<i>Sorbus aucuparia</i>	pihlaja	150-200		4
PENSAAT					
AmS	<i>Amelanchier spicata</i>	isotuomipihlaja, 50-80 cm äitätaimi	avojuur.	3	102
DaFM	<i>Dasiphora fructicosa</i> 'Mänelys'	pensashanhikki, valkoinen	at		140
JuCS	<i>Juniperus communis</i> 'Sven Dufva'	kataja 30-40 cm	at		5
KORISTEHEINÄT					
DeC	<i>Deschampsia cespitosa</i>	nurmilauha	at	6	258
Nurmikko		nurmikko 29 m2, siemen		kg	1
RYHMÄKASVIT					
ImW	<i>Impatiens walleriana</i>	ahkeraliisa			140
CaV	<i>Calluna vulgaris</i>	kanerva			60
KALUSTEET					
LA		Istutuslaatikko 400x400, betonia			3
LAA		Istutuslaatikko 1500 x 600, betonia			5
PEN		Penkki			3
PÖY		Pöytäpenkki -yhdistelmä			1
ROS		Roska-astia			2

K.osa	korttel	tontti/R.no	
Tuimala 18	2:110, 2:4		
Rakennustoimenne	Viherrakentaminen	Piirustuslaji	Vihersuunnitelma
Kohteen nimi ja osoite	Koski TI keskusta / Tori, Salen edusta, pensasaita Hämeen Härkätie 12 31500 Koski TI	Piirustuksen sisältö	Mittakaavat Pihasuunnitelma 1:500 Detalji (pöytä+penkki) 1:100 Detalji (istutuslaatikot) 1:20
Suunnittelija	Paikka, pvm	Suunnittelunala, työn nro ja piirustuksen nro	VIHER 1 3/4
Teija Nielsen Hannulantie 68 2140 Tortinmäki	Turku 10.7.2016		