


Js 001 ▼

L 001

Js 004 ▼

L 002

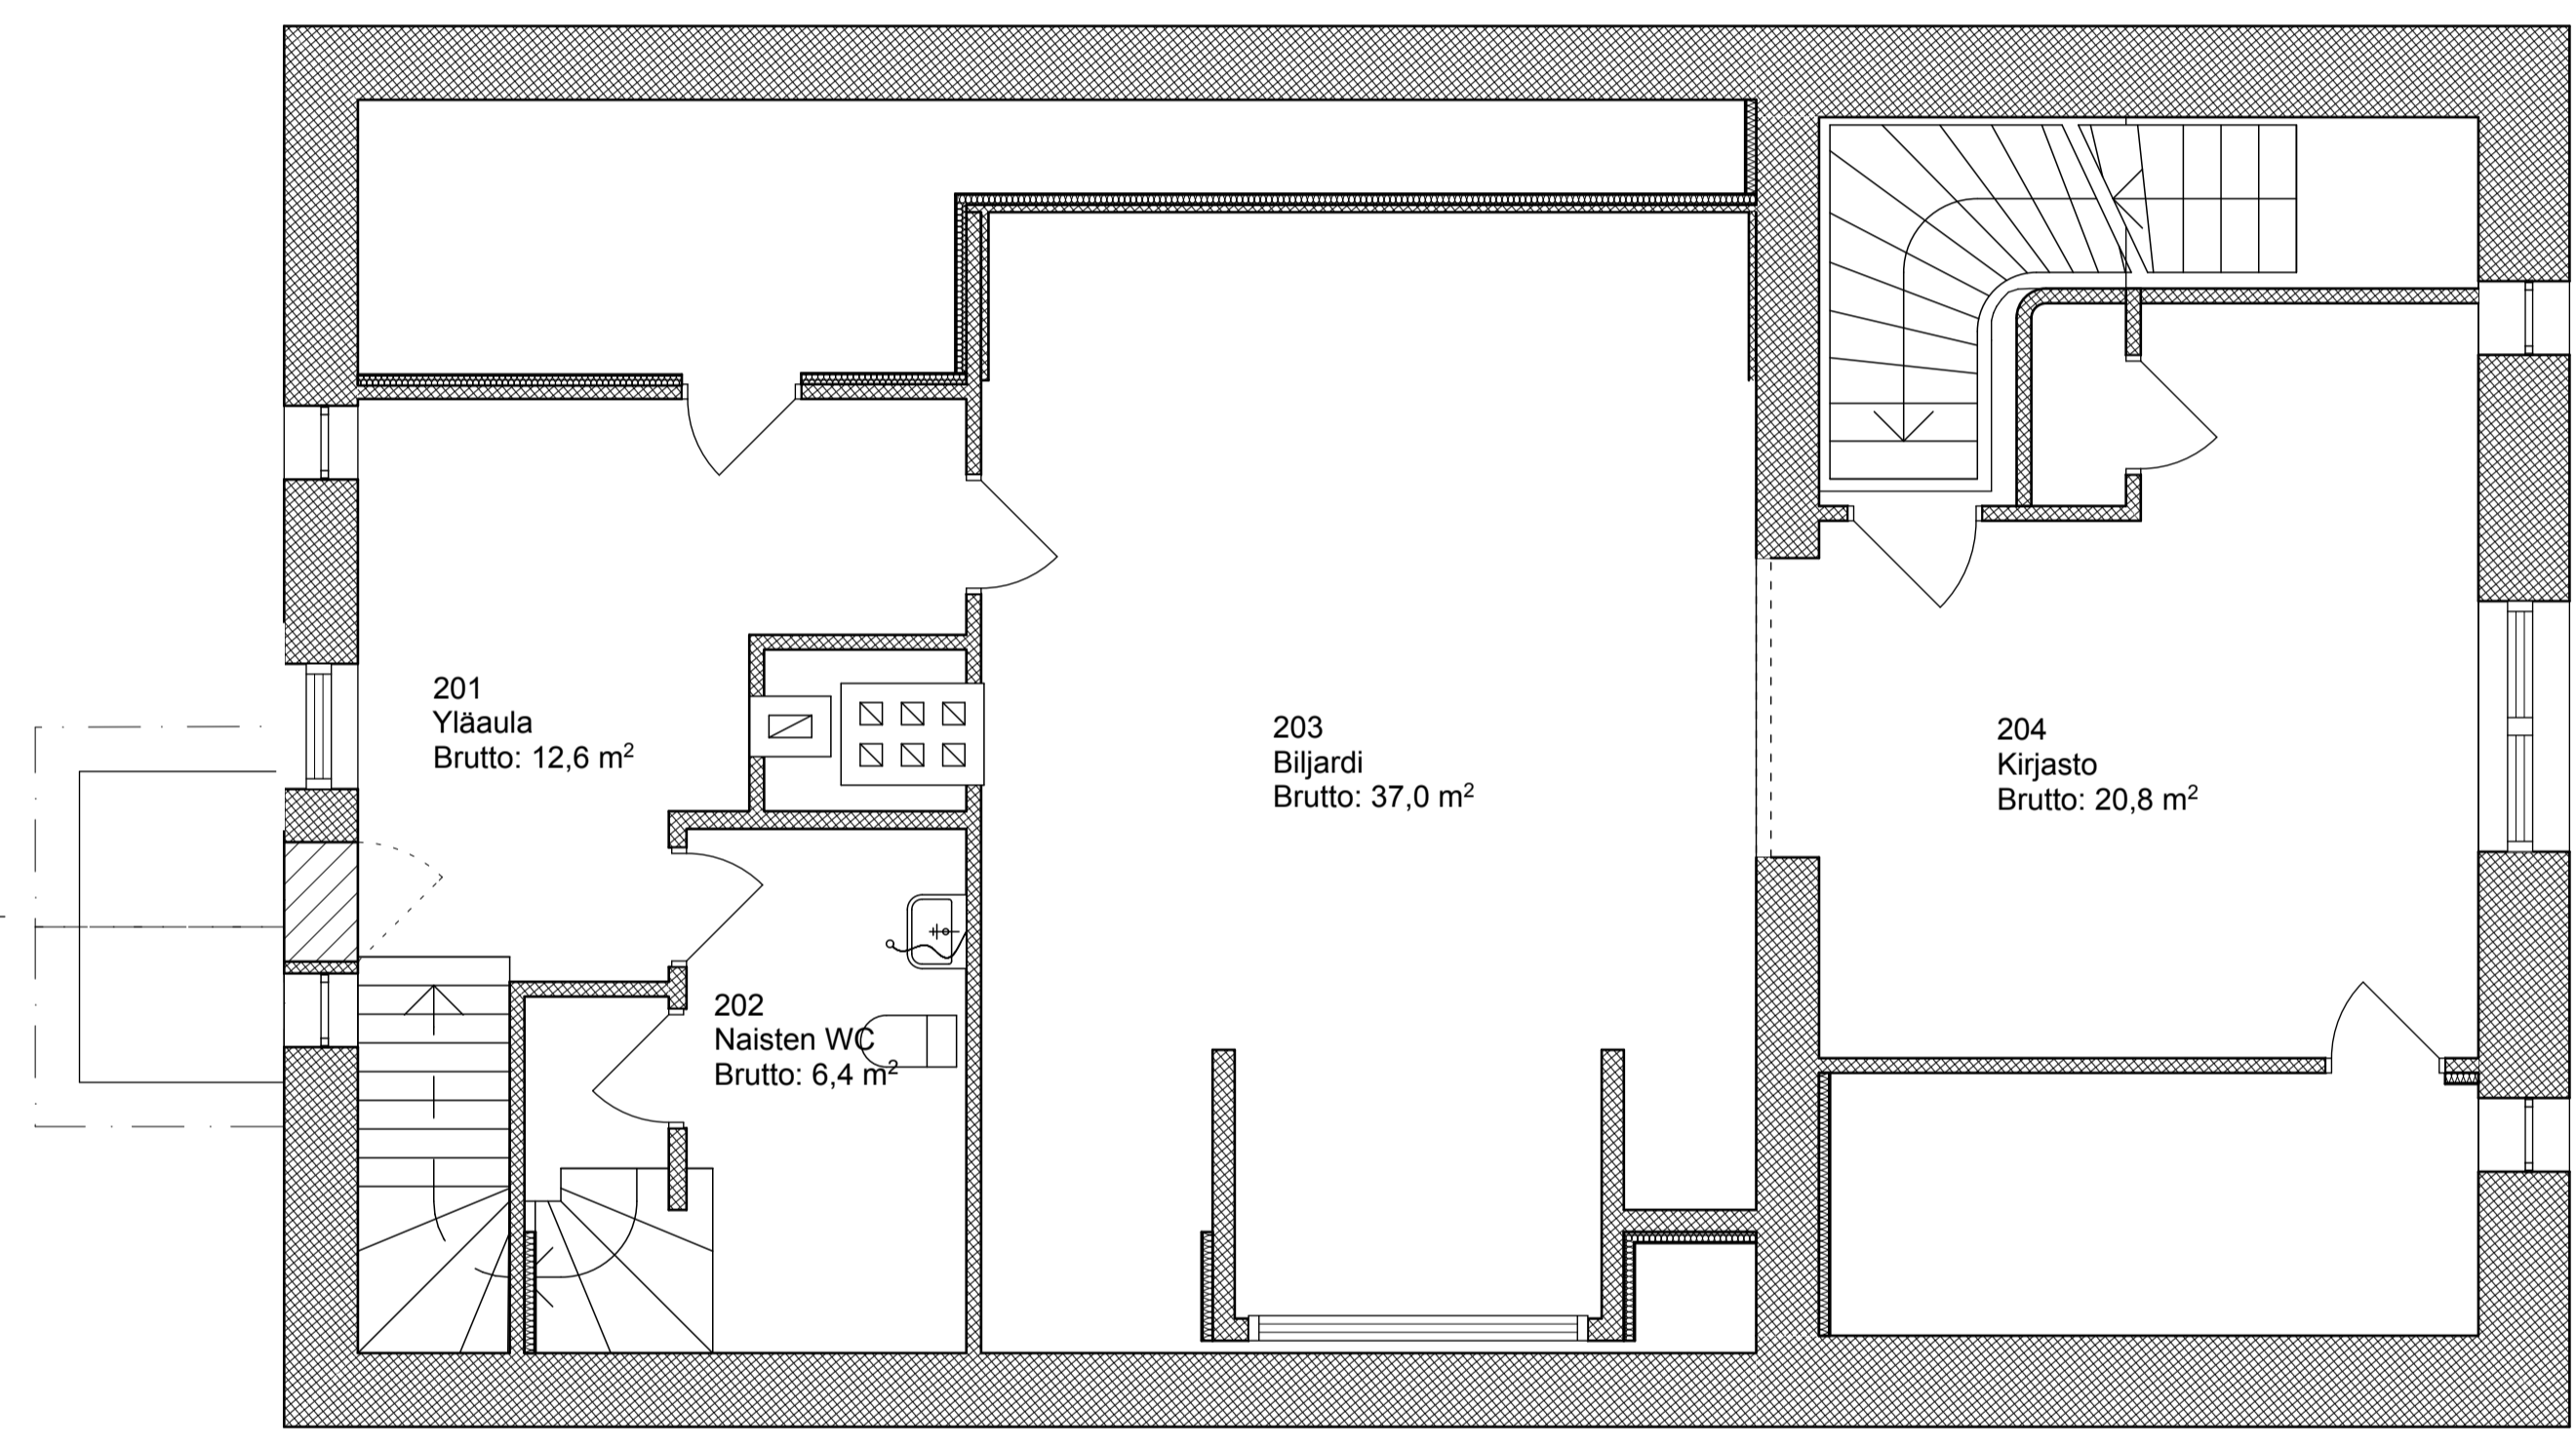

L 002

Js 002 ▲

L 001

Js 003 ▲

LAAJEMPI MUUTOS

Kaupunginosa/kylä	Korttelitila	Tontti/Rn:o	Viranomaisten arkistointimerkintöjä varten
Rakennustoimenpide	Piiustulaji		Juoks. nro
Rakennuskohteen nimi ja osoite Kaukaan virkailijakerho Kaukaankatu 28 53100 Lappeenranta	Piiustuksen sisältö 2.Kerros		Mittakaavat 1:50
Suunnittelutoimiston tiedot Saimaan ammattikorkeakoulu Pangolankatu 28 Lappeenranta 53101			
Piirtäjä Pekka Suhonen	Suunnittelija	Työnumero	
Päiväys 3.5.2010	Vastuullinen suunnittelija		Suunnitteluala ja piirustusnumero Muutos ARK