
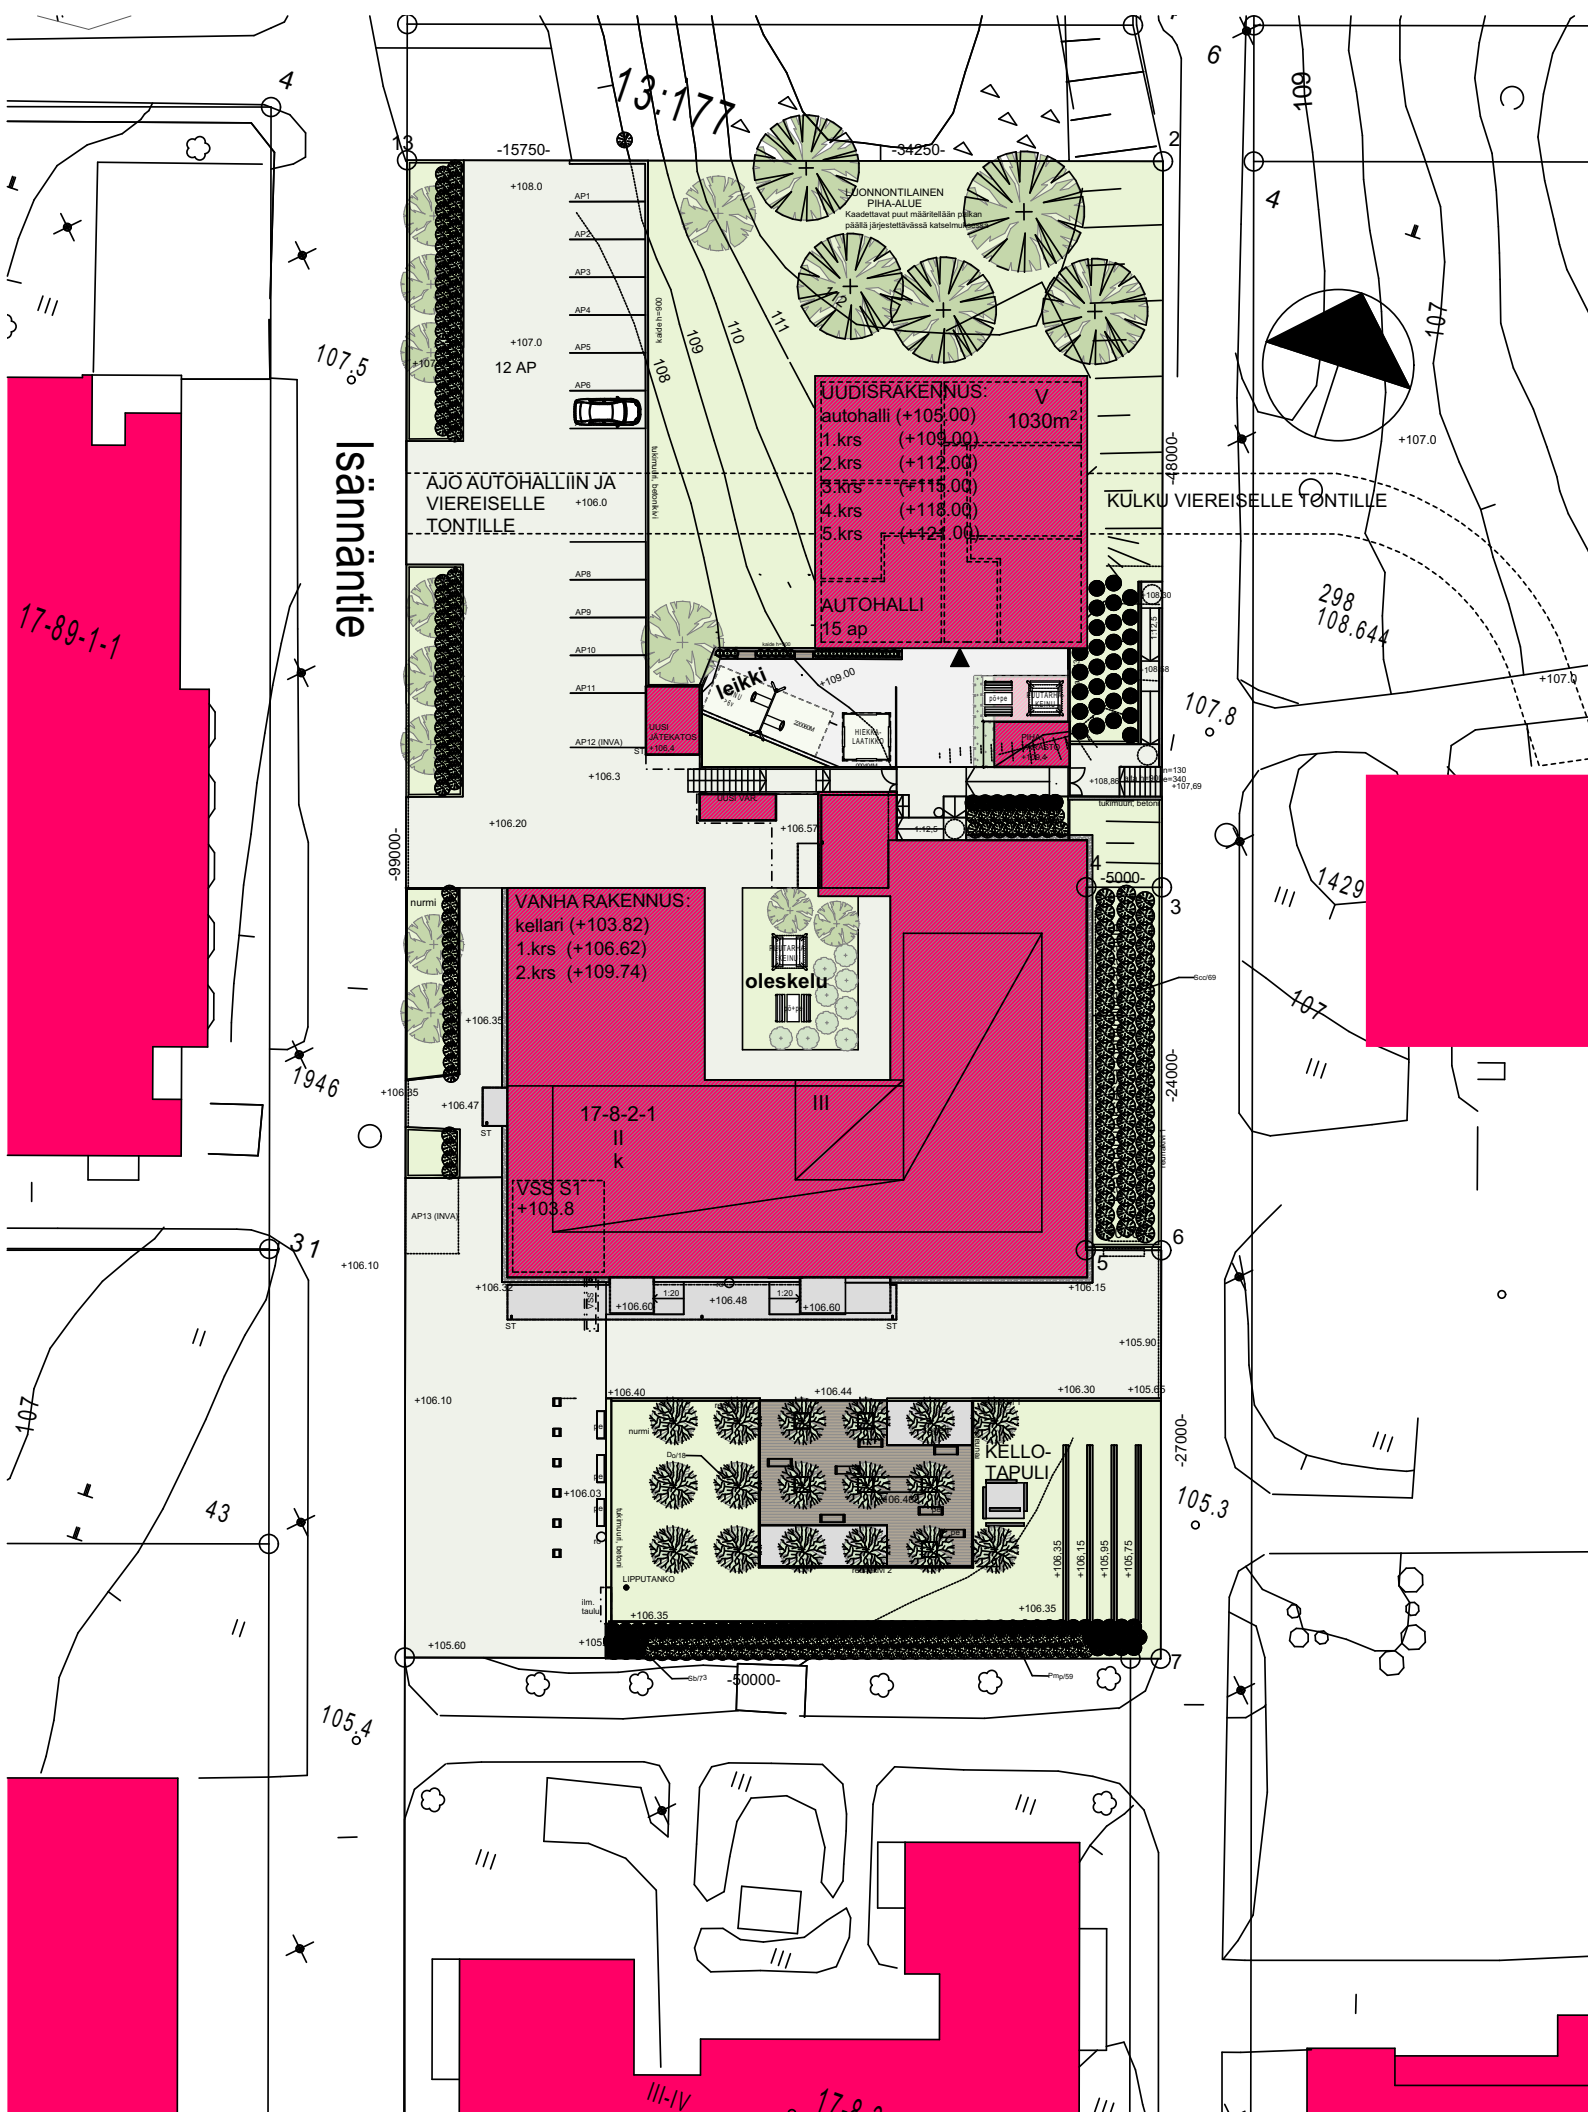
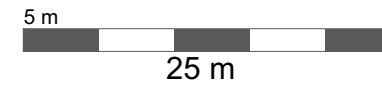


Rakeisuuskaavio

1:1500

 <b>ARKKITEHTIPALVELU .fi</b>	<small>K.osa/Kylä</small> 17	<small>Kortteli/Tila</small> 8	<small>Tontti/Rn:o</small> 2	<small>Rakennustoimenpide</small> <b>Kehityssuunnitelma</b>	<small>Vranom. arkistointimerk.</small>
	<small>Rakennuskohteen nimi</small> <b>Jkl srk / Kortepohjan srk-keskuksen kehittäminen</b>			<small>Rakennuskohteen osoite</small> Isännäntie 4 40740 Jyväskylä	
	<small>Piirustuksen sisältö</small> Rakeisuuskaavio			<small>Mittakaava</small> 1:1500	<small>Piirustustaji</small> Luonnos
<small>Päiväys</small> <b>4.5.2018</b>	<small>Projekti nro</small> <b>76-003 000</b>	<small>Piirustuksen nro</small>	<small>Suunnittelija</small> KHo	<small>Pääsuunnittelija</small> KHo	<small>Allekirjoitus</small> <b>ARK</b>


Tulostuspäivä 7.5.2018 klo 11:43



Asemapiirros 1:500

	K.osa/Kylä	Korttel/Tila	Tontti/Rn:o	Rakennusluokitus	Varanom. arkkistointimerk.
	17	8	2	Kehityssuunnitelma	
	Rakennuskohteen nimi			Rakennuskohteen osoite	
Jkl srk / Kortepohjan srk-keskuksen kehittäminen			Isännäntie 4 40740 Jyväskylä		
Pääsuunnittelija			Mittakaava	Perustustaji	
Asemapiirros			1:500	Luonnos	
Päiväys	Projektin nro	Piirustuksen nro	Suunnittelija	Pääsuunnittelija	Allekirjoitus
4.5.2018	76-003	100	KHo	KHo	ARK


Tulostuspäivä 7.5.2018 klo 11:43

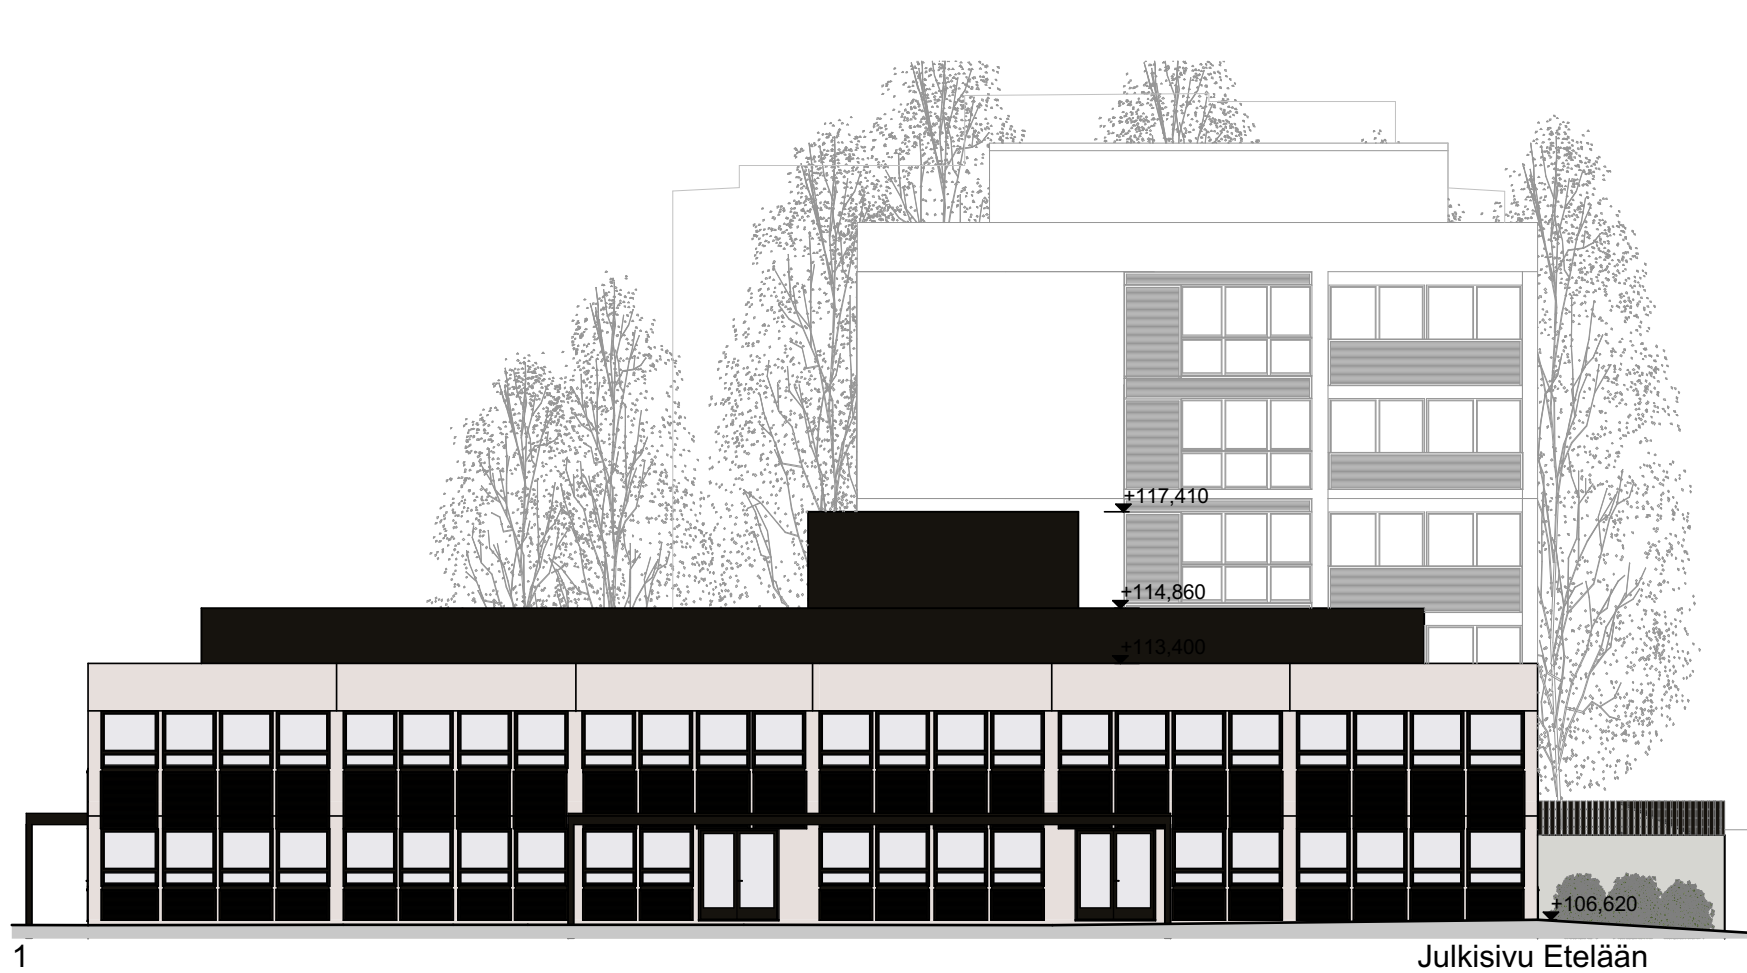

Julkisivu Etelään



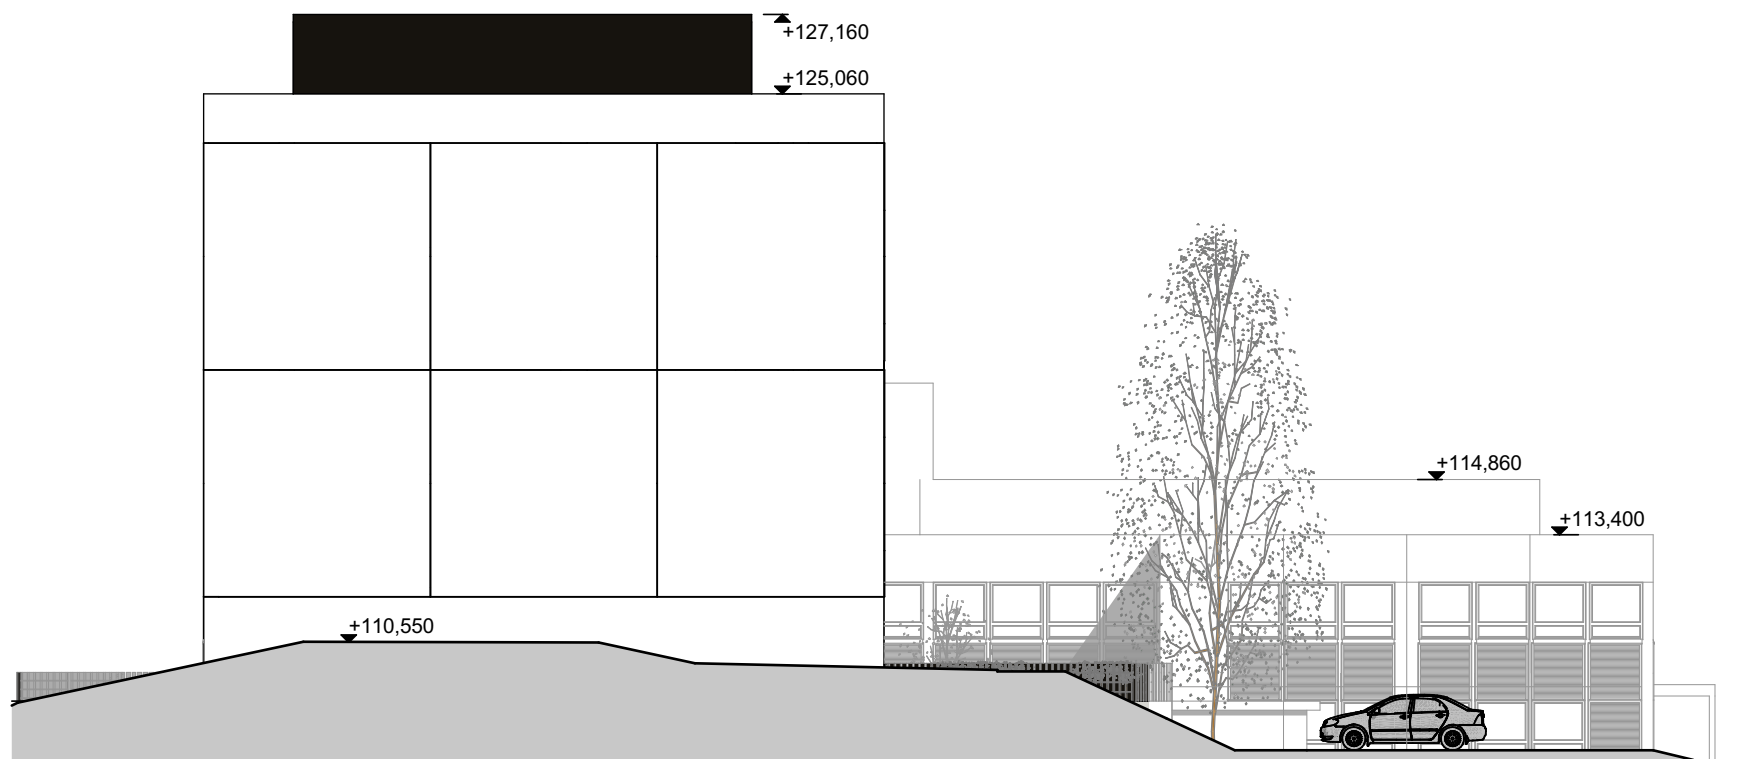

1:200




Julkisivu Pohjoiseen

1:200

	K.osa/Kylä	Korttel/Tila	Tontti/Rn:o	Rakennustoimenpide	Vranom. arkkistointimerk.
	17	8	2	Kehityssuunnitelma	
	Rakennuskohteen nimi			Rakennuskohteen osoite	
	Jki srk / Kortepohjan srk-keskuksen kehittäminen			Isännäntie 4 40740 Jyväskylä	
Piirustuksen sisältö			Mittakaava	Piirustaja	
Julkisivut Etelään ja pohjoiseen			1:200	Luonnos	
Päiväys	Projekti nro	Piirustuksen nro	Suunnittelija	Pääsuunnittelija	Allekirjoitus
4.5.2018	76-003	101	KHo	KHo	


Tulostuspäivä 7.5.2018 klo 11:44



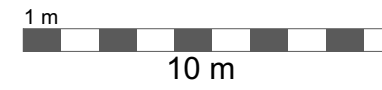



Julkisivu Länteen

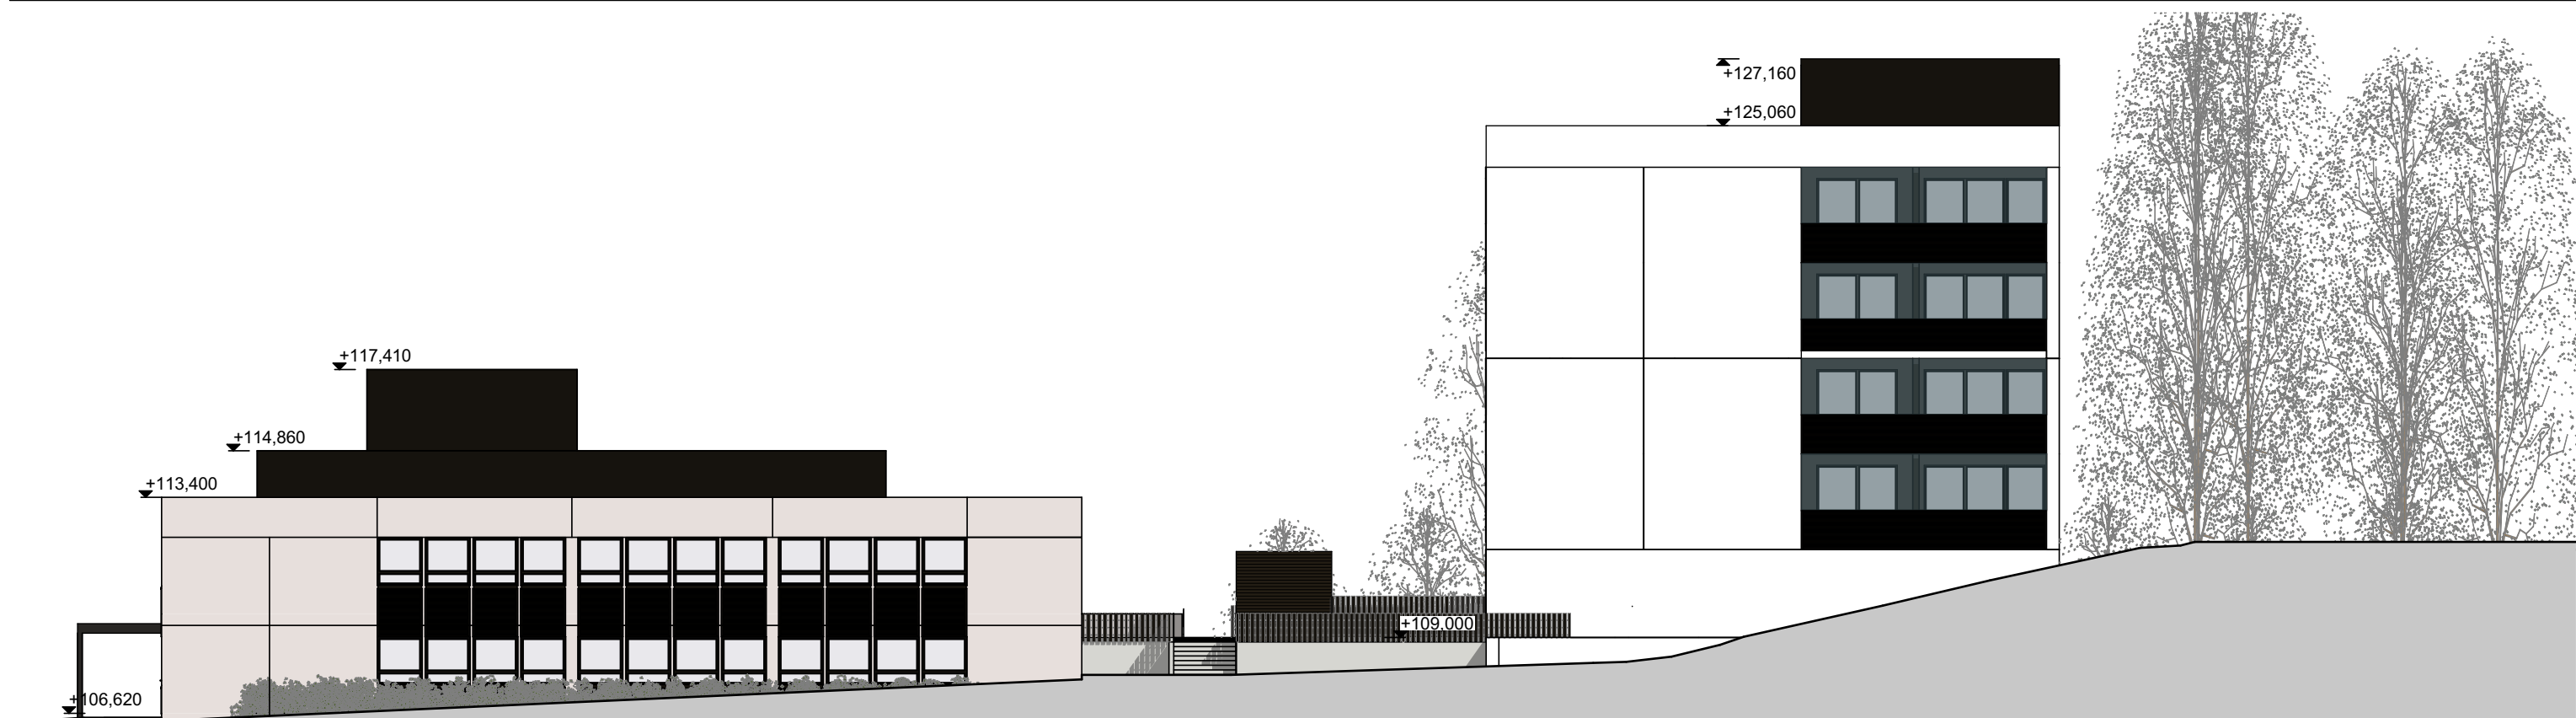1:200



Julkisivu Itään

1:200

	K.osa/Kylä	Kortteli/Tila	Tontti/Rn:o	Rakennustoimenpide	Viranom. arkistointimerk.
	17	8	2	Kehityssuunnitelma	
	Rakennuskohteen nimi			Rakennuskohteen osoite	
	Jkl srk / Kortepohjan srk-keskuksen kehittäminen			Isännäntie 4 40740 Jyväskylä	
Piirustuksen sisältö			Mittakaava	Perustustaji	
Julkisivut Itään ja länteen			1:200	Luonnos	
Päiväys	Projekti nro	Piirustuksen nro	Suunnittelija	Pääsuunnittelija	Allekirjoitus
4.5.2018	76-003 102		KHo	KHo	


Tulostuspäivä 7.5.2018 klo 11:44







Leikkaus

1:200

	K.osa/Kylä	Kortteli/Tila	Tontti/Rn:o	Rakennustoimenpide	Varanom. arkkitehtimerk.
	17	8	2	Kehityssuunnitelma	
	Rakennuskohteen nimi			Rakennuskohteen osoite	
<b>Jkl srk / Kortepohjan srk-keskuksen kehittäminen</b>			Isännäntie 4 40740 Jyväskylä		
Piirustuksen sisältö			Mittakaava	Piirustustaji	
Leikkaus			1:200	Luonnos	
Päiväys	Projektin nro	Piirustuksen nro	Suunnittelija	Pääsuunnittelija	Allekirjoitus
4.5.2018	76-003 103		KHo	KHo	<b>ARK</b>

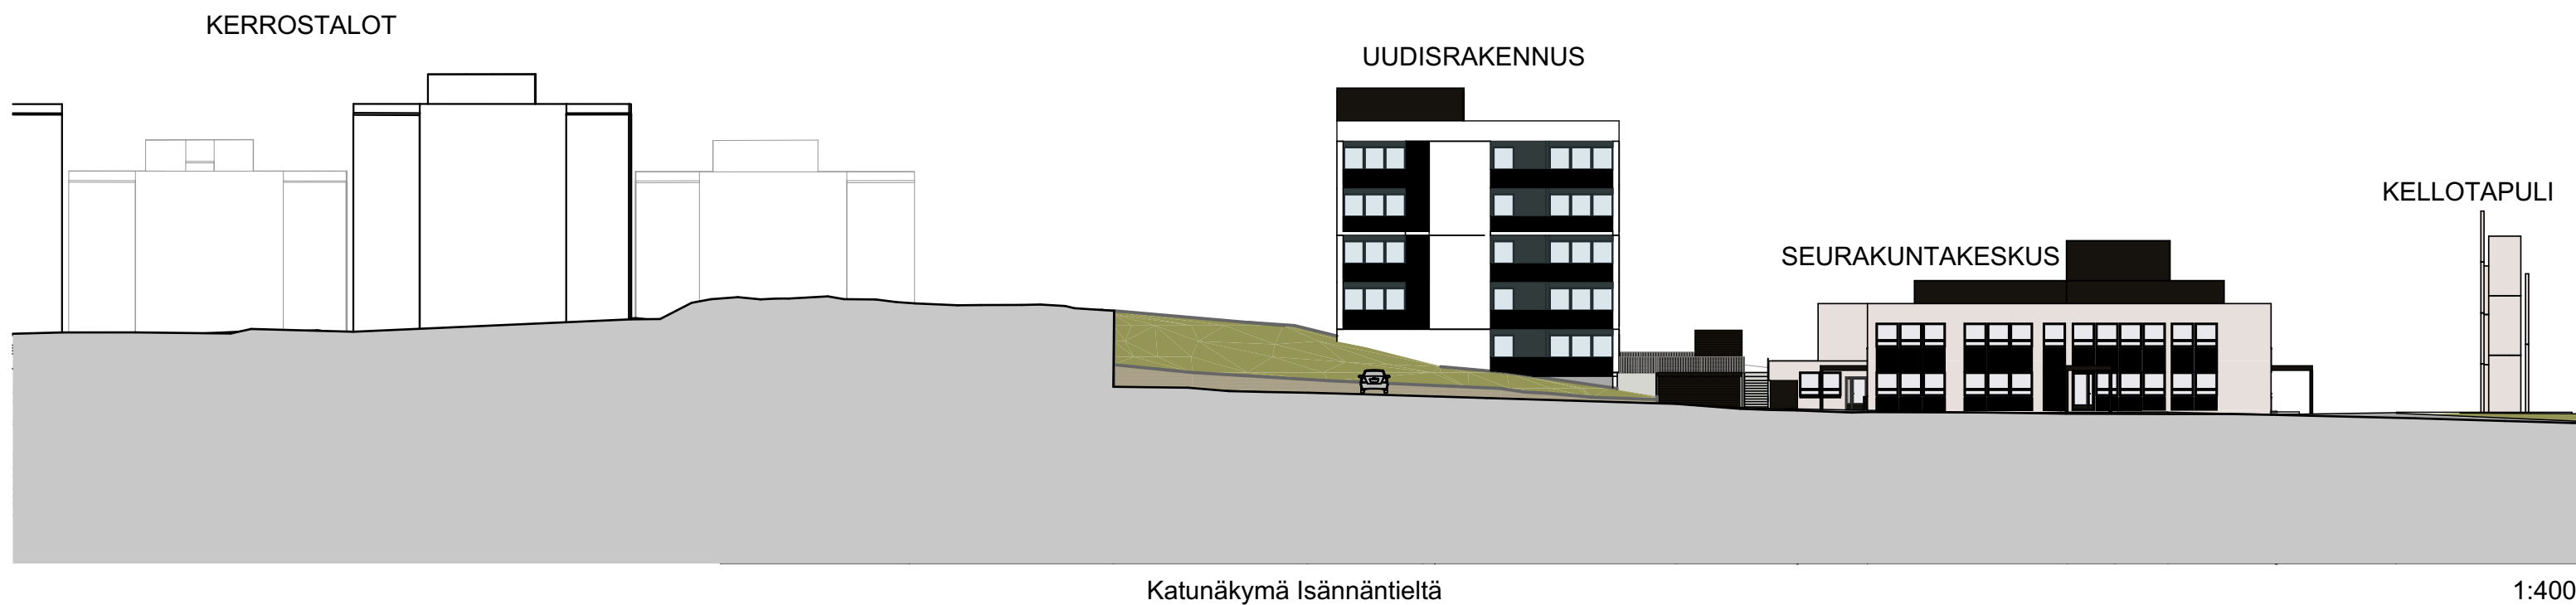


	<small>K.osa/Kylä</small> 17	<small>Kortteli/Tila</small> 8	<small>Tontti/Rn:o</small> 2	<small>Rakennustoimenpide</small> Kehityssuunnitelma	<small>Vranom. arkkistointimerk.</small>
	<small>Rakennuskohteen nimi</small> Jkl srk / Kortepohjan srk-keskuksen kehittäminen			<small>Rakennuskohteen osoite</small> Isännäntie 4 40740 Jyväskylä	
	<small>Piirustuksen sisältö</small> Katunäkymä			<small>Mittakaava</small> 1:400	<small>Piirustaja</small> Luonnos
<small>Päiväys</small> 4.5.2018	<small>Projektin nro</small> 76-003	<small>Piirustuksen nro</small> 104	<small>Suunnittelija</small> KHo	<small>Pääsuunnittelija</small> KHo	<small>Allekirjoitus</small> <b>ARK</b>




SEURAKUNTAKESKUKSEN  
KOKONAISALA  
904,5 m<sup>2</sup>  
SEURAKUNTAKESKUKSEN  
KERROSALA (250)  
887,0 m<sup>2</sup>  
ASUNTOJEN  
KERROSALA (250)  
400,5 m<sup>2</sup>

Seurakuntakeskus 1. kerros

1:200

 <b>ARKKITEHTIPALVELU .fi</b>	K.osa/Kylä	Korttel/Tila	Tontti/Rn:o	Rakennusohjelmä	Varanom. arkistointimerk.
	17	8	2	Kehityssuunnitelma	
	Rakennuskohteen nimi			Rakennuskohteen osoite	
	<b>Jkl srk / Kortepohjan srk-keskuksen kehittäminen</b>			Isännäntie 4 40740 Jyväskylä	
Piirustuksen sisältö			Mittakaava	Piirustustaji	
1. kerros			1:200	V1	
Päiväys	Projekti nro	Piirustuksen nro	Suunnittelija	Pääsuunnittelija	Allekirjoitus
4.5.2018	76-003	105	KHo	KHo	<b>ARK</b>

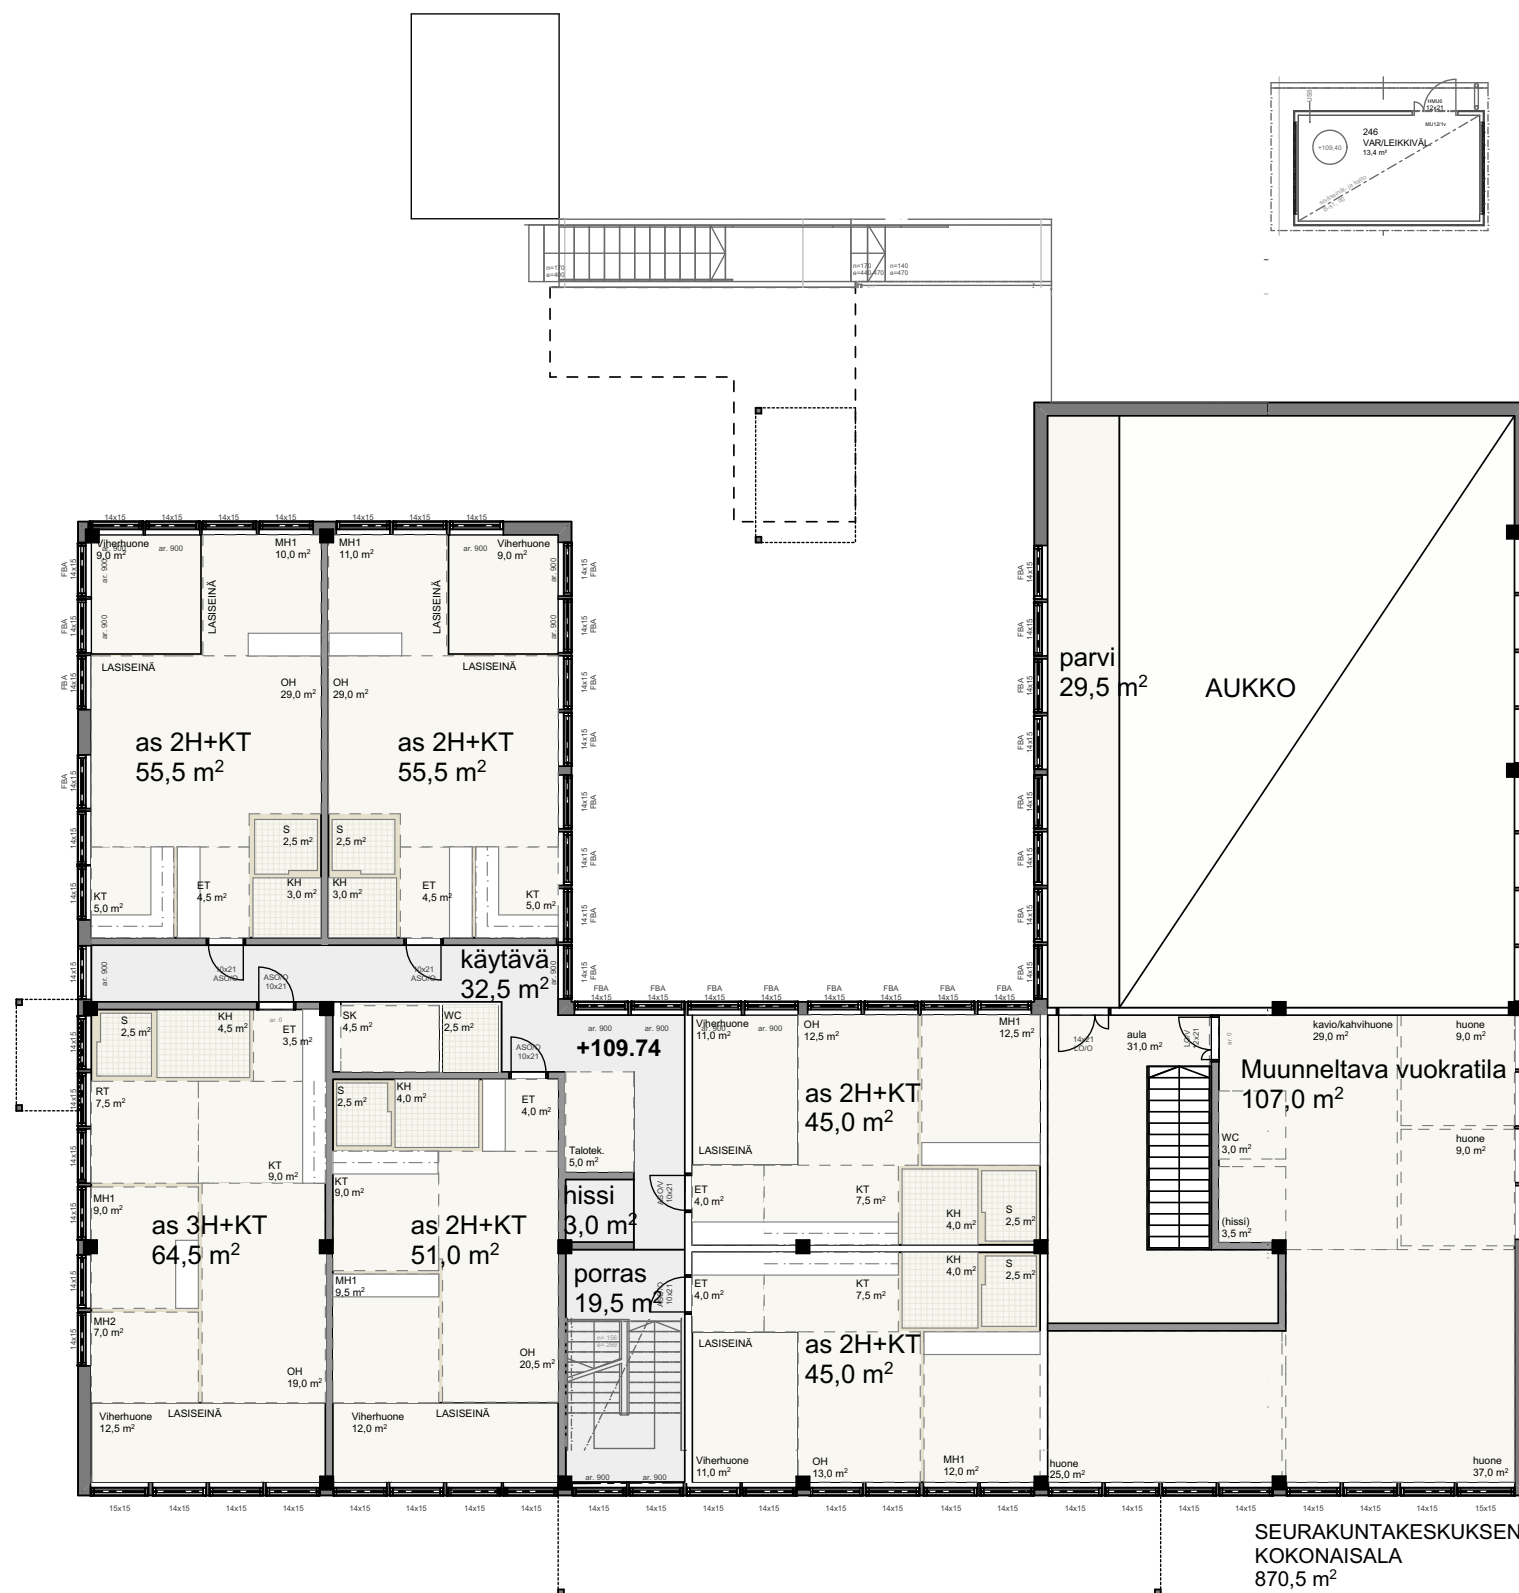


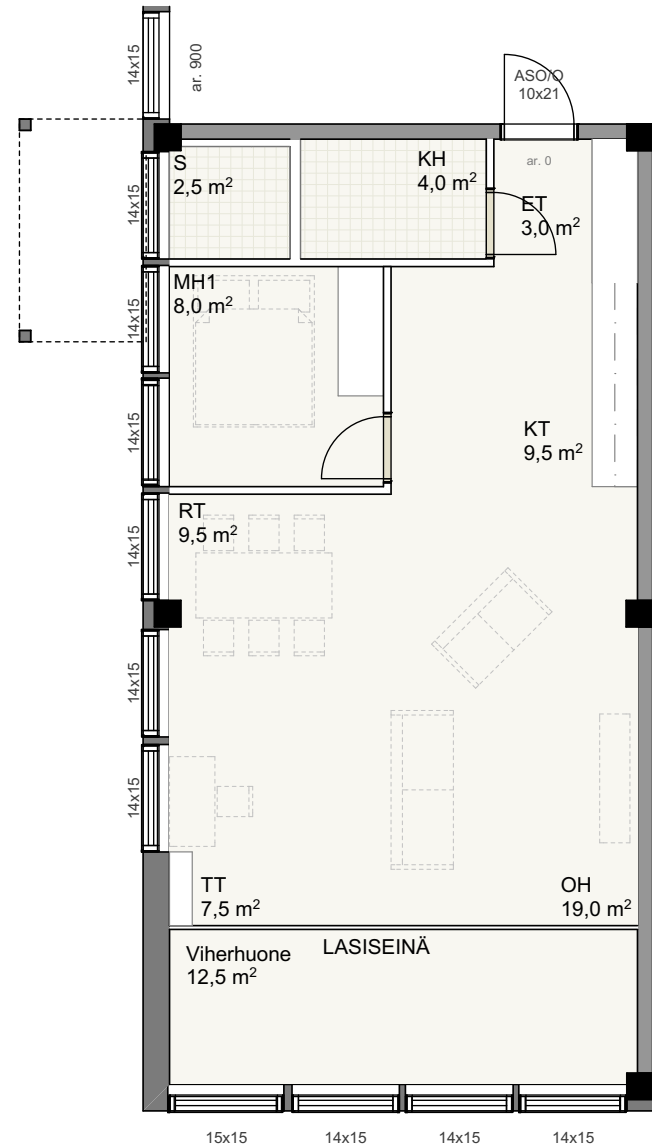
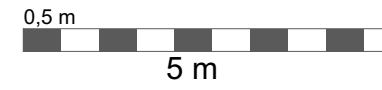


SEURAKUNTAKESKUKSEN  
KOKONAISALA  
870,5 m<sup>2</sup>  
SEURAKUNTAKESKUKSEN  
KERROSALA (250)  
684,0 m<sup>2</sup>  
ASUNTOJEN  
KERROSALA (250)  
451,0 m<sup>2</sup>


Seurakuntakeskus 2. kerros

1:200


 ARKKITEHTIPALVELU .fi	K.osa/Kylä	Kortteli/Tila	Tontti/Rn:o	Rakennusloimenpide	Vranom. arkistointimerk.
	17	8	2	Kehityssuunnitelma	
	Rakennuskohteen nimi			Rakennuskohteen osoite	
<b>Jki srk / Kortepohjan srk-keskuksen kehittäminen</b>			Isännäntie 4 40740 Jyväskylä		
Piirustuksen sisältö			Mittakaava	Piirustustaji	
2. kerros			1:200	V1	
Päiväys	Projekti nro	Piirustuksen nro	Suunnittelija	Pääsuunnittelija	Allekirjoitus
4.5.2018	76-003	106	KHo	KHo	<b>ARK</b>



2H+KT+S 1:100

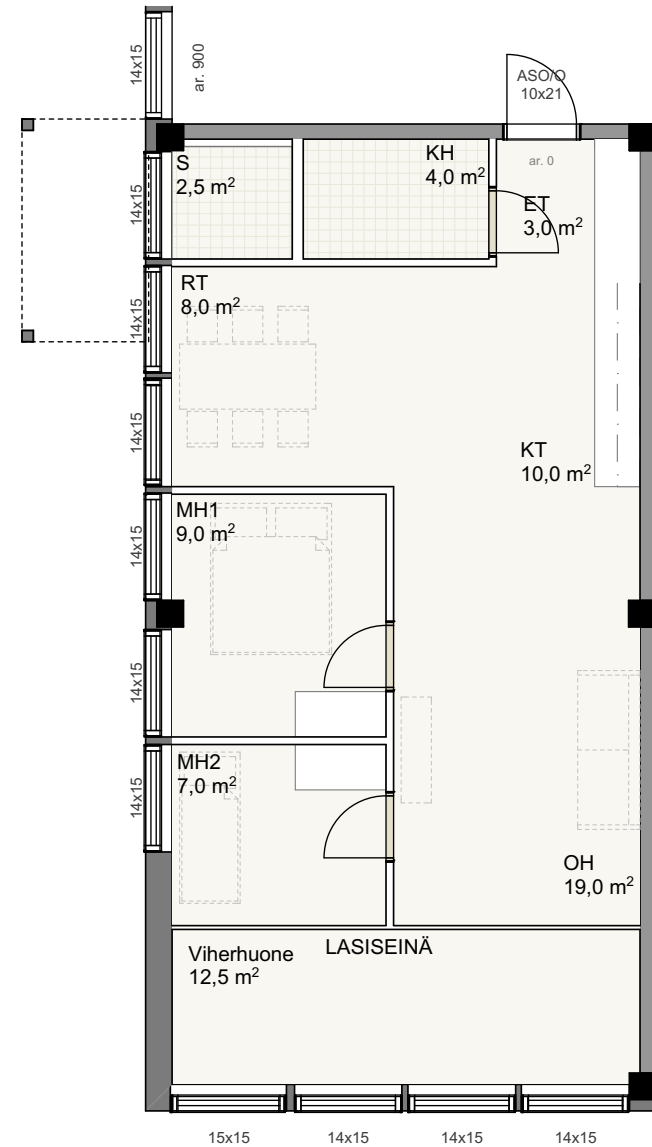



3H+KT+S 1:100

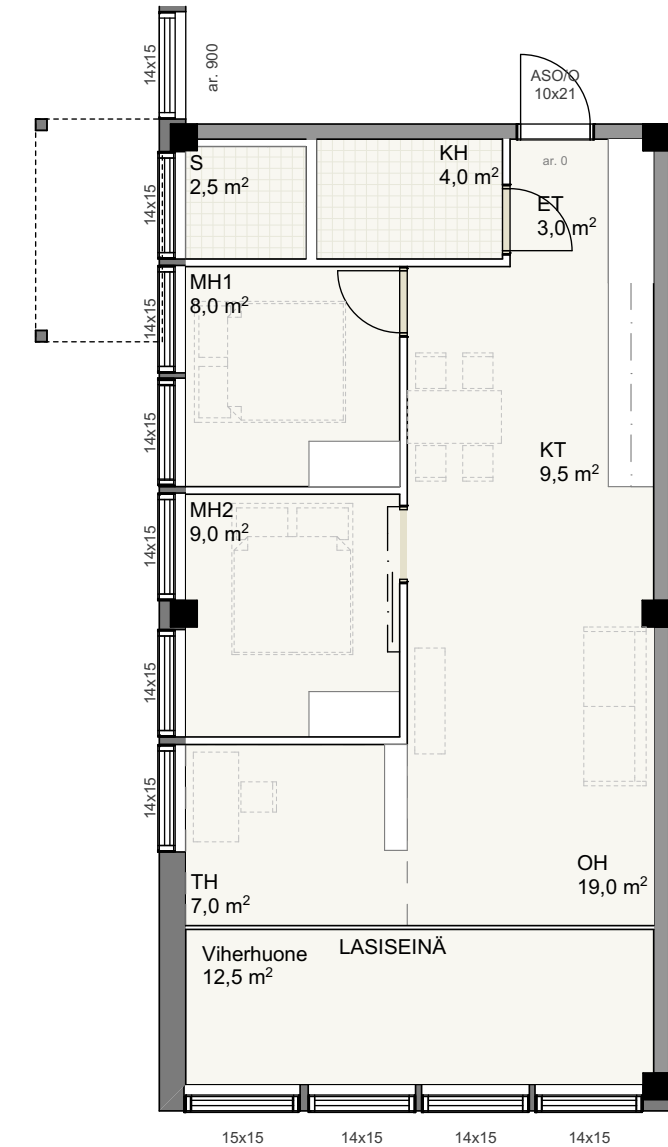

4H+KT+S 1:100

	K.osa/Kylä	Korttel/Tila	Tontti/Rn:o	Rakennustoimenpide	Vranom. arkkistointimerk.
	17	8	2	Kehityssuunnitelma	
	Rakennuskohteen nimi			Rakennuskohteen osoite	
<b>Jkl srk / Kortepohjan srk-keskuksen kehittäminen</b>			Isännäntie 4 40740 Jyväskylä		
Piirustuksen sisältö			Mittakaava	Piirustustaji	
AS 64,5 m2 esimerkit			1:100	V1	
Päiväys	Projekti nro	Piirustuksen nro	Suunnittelija	Pääsuunnittelija	Allekirjoitus
4.5.2018	76-003	107	KHo	KHo	<b>ARK</b>

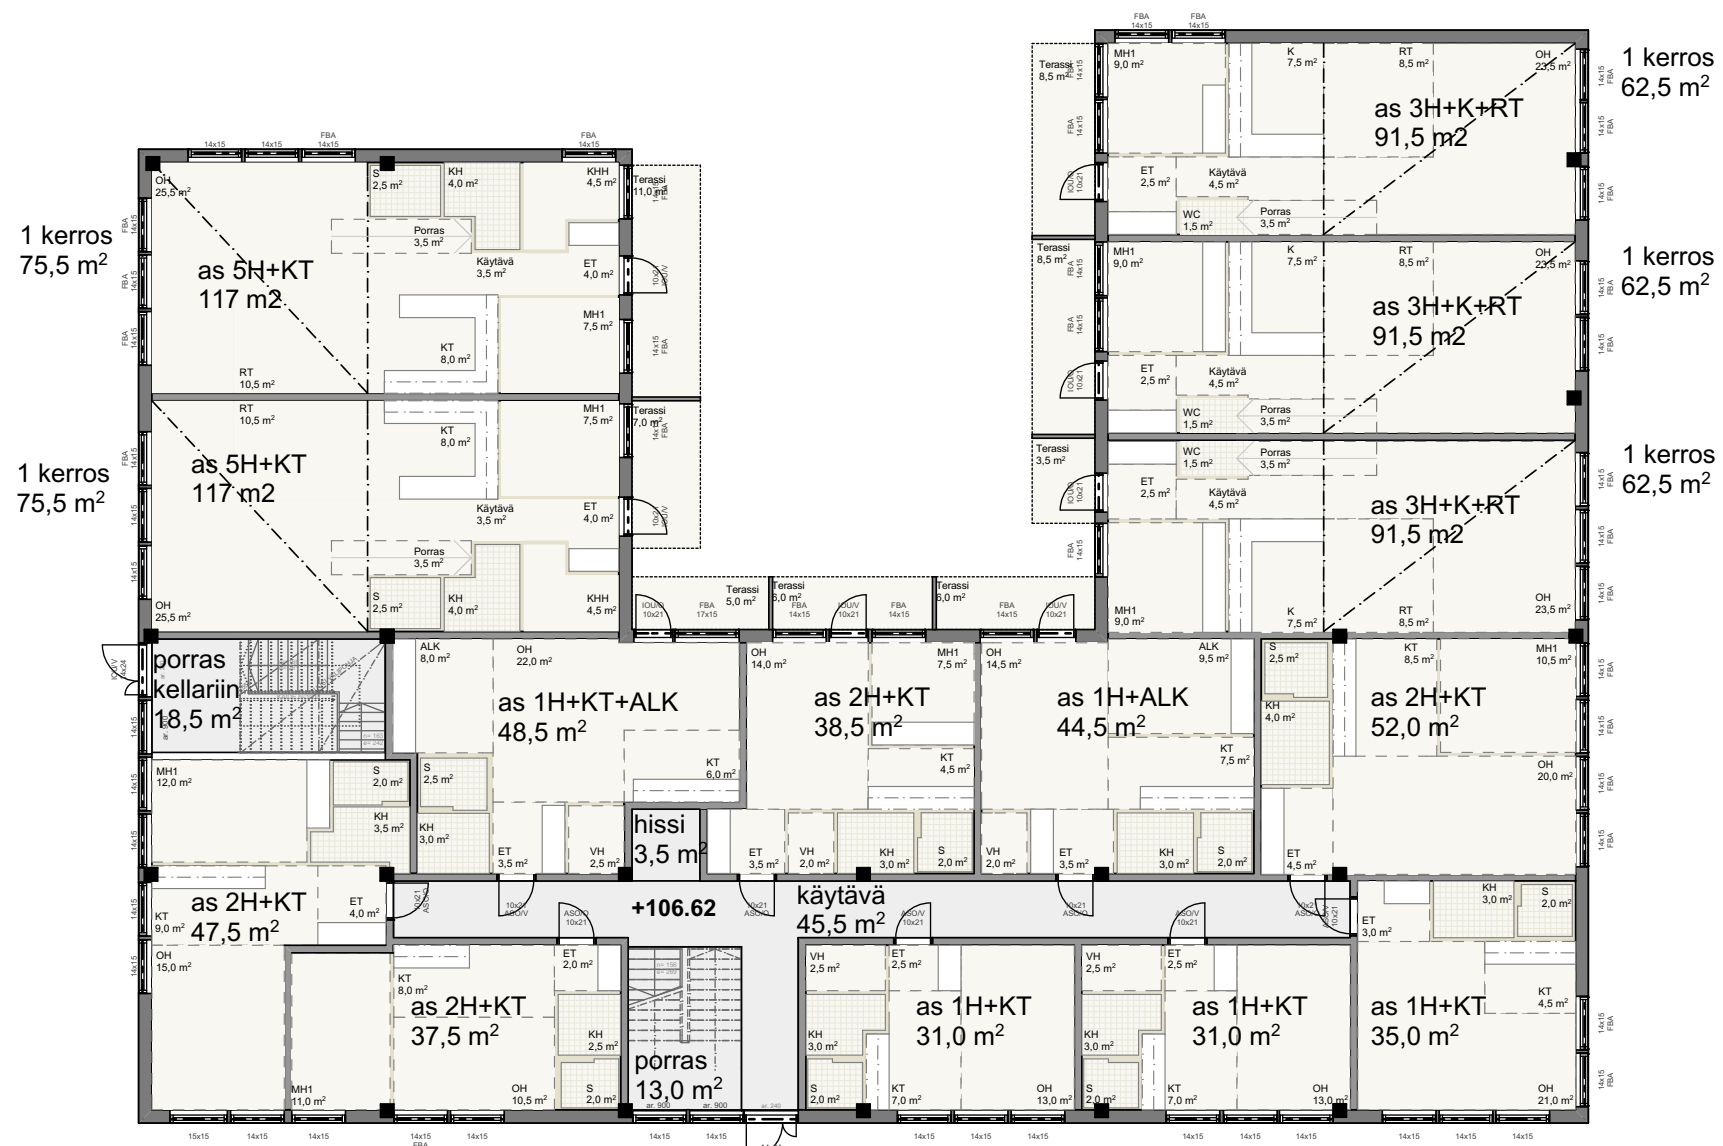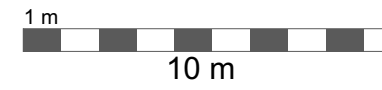

Tulostuspäivä 7.5.2018 klo 11:45



SEURAKUNTAKESKUKSEN  
KOKONAISALA  
870,5 m<sup>2</sup>


Seurakuntakeskus 1. kerros

1:200

 <b>ARKKITEHTIPALVELU .fi</b>	K.osa/Kylä <b>17</b>	Korttel/Tila <b>8</b>	Tontti/Rn:o <b>2</b>	Rakennustoimenpide <b>Kehityssuunnitelma</b>	Vanom. arkkistointimerk.
	Rakennuskohteen nimi <b>Jkl srk / Kortepohjan srk-keskuksen kehittäminen</b>			Rakennuskohteen osoite <b>Isännäntie 4 40740 Jyväskylä</b>	
	Piirustuksen sisältö <b>V2 1. kerros</b>			Mittakaava <b>1:200</b>	Piirustustaji <b>V1</b>
Päiväys <b>4.5.2018</b>	Projekti nro <b>76-003</b>	Piirustuksen nro <b>108</b>	Suunnittelija <b>KHo</b>	Pääsuunnittelija <b>KHo</b>	Allekirjoitus 

Tulostuspäivä 7.5.2018 klo 11:45

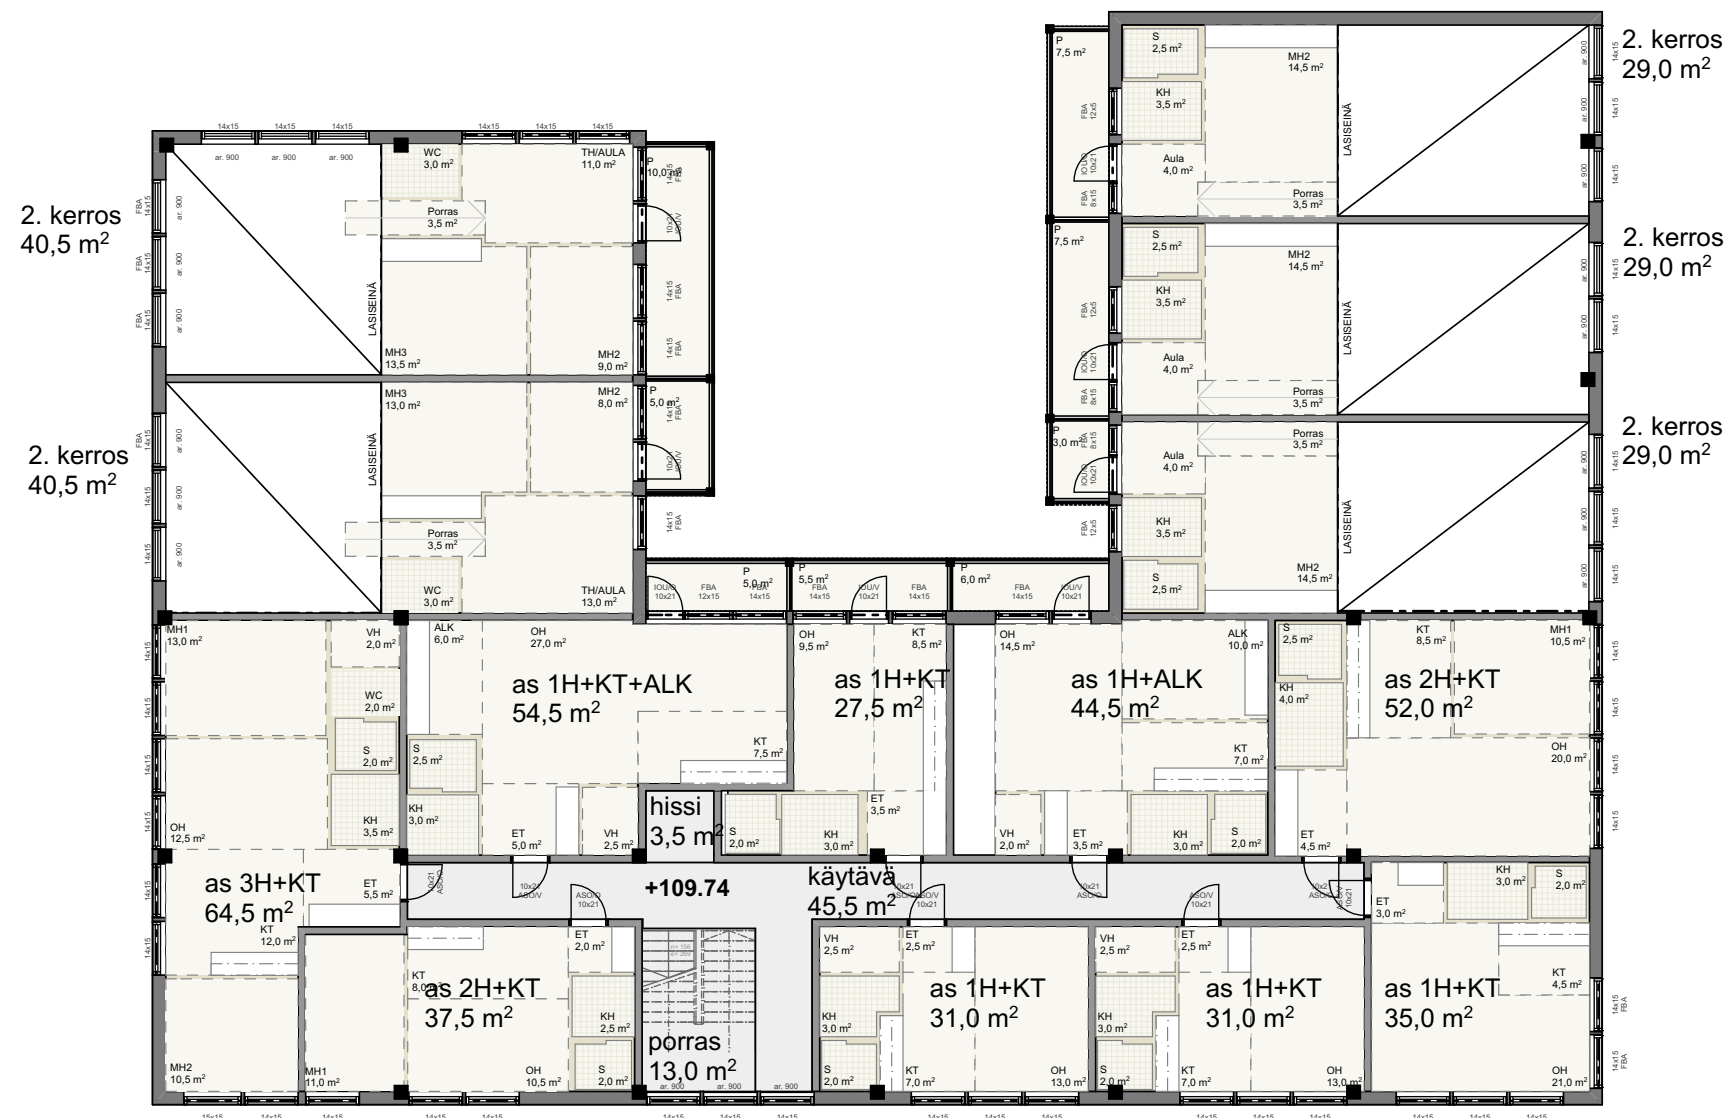


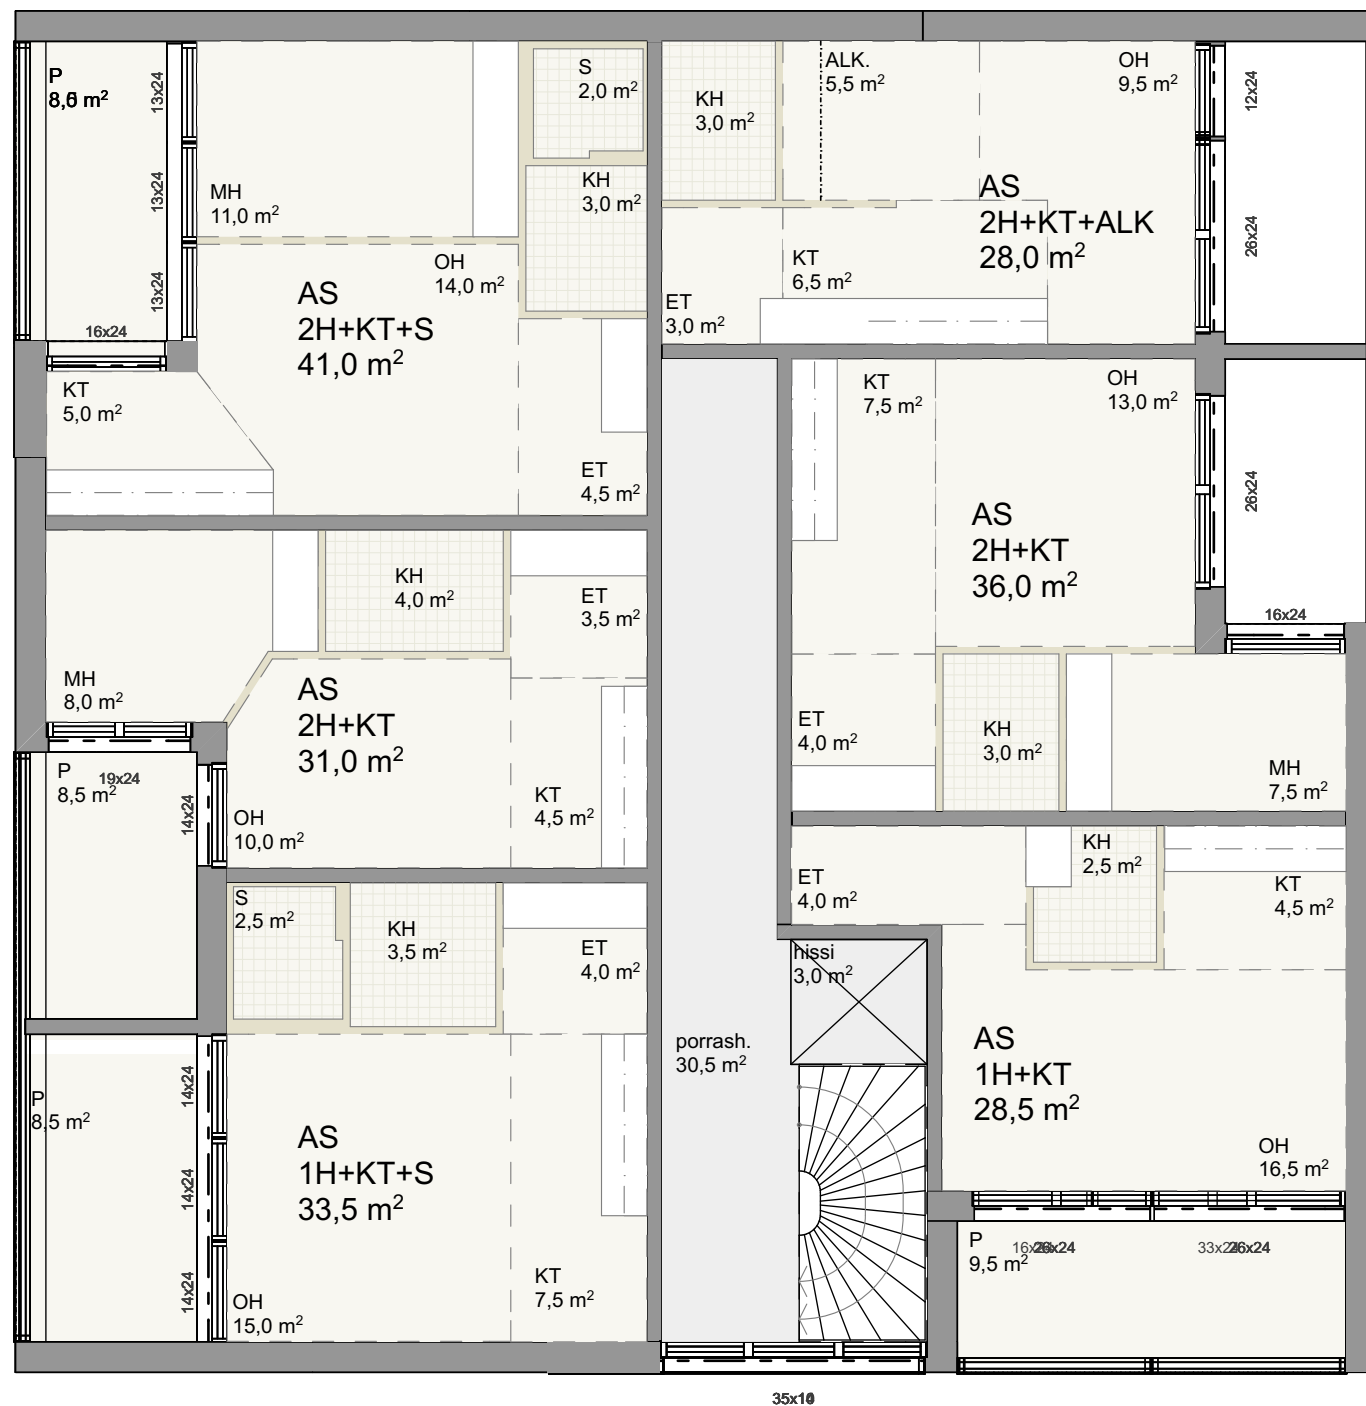
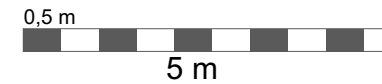


SEURAKUNTAKESKUKSEN  
KOKONAISALA  
870,5 m<sup>2</sup>  
SEURAKUNTAKESKUKSEN  
KERROSALA (250)  
671,0 m<sup>2</sup>


Seurakuntakeskus 2. kerros

1:200

	K.osa/Kylä	Korttel/Tila	Tontti/Rn:o	Rakennustoimenpide	Varanom. arkistointimerk.
	17	8	2	Kehityssuunnitelma	
	Rakennuskohteen nimi			Rakennuskohteen osoite	
Jkl srk / Kortepohjan srk-keskuksen kehittäminen			Isännäntie 4 40740 Jyväskylä		
Piiusuksen sisältö			Mittakaava	Piiusustaji	
V2 2. kerros			1:200	V1	
Päiväys	Projekti nro	Piiusuksen nro	Suunnittelija	Pääsuunnittelija	Allekirjotus
4.5.2018	76-003	109	KHo	KHo	



UUDISRAKENNUKSEN  
KERROSALA (250)  
257,5 m<sup>2</sup>

	K.osa/Kylä	Korttel/Tila	Tontti/Rn:o	Rakennustoimenpide	Vranom. arkistointimerk.
	17	8	2	Kehityssuunnitelma	
	Rakennuskohteen nimi			Rakennuskohteen osoite	
	Jkl srk / Kortepohjan srk-keskuksen kehittäminen			Isännäntie 4 40740 Jyväskylä	
Päiväys			Projektin nro	Piirustuksen nro	Suunnittelija
4.5.2018			76-003 110		KHo
Päiväys			Pääsuunnittelija	Allekirjoitus	
5.5.2018 klo 11:45			KHo	ARK	







