



Suurpelto AK Gf=0,1

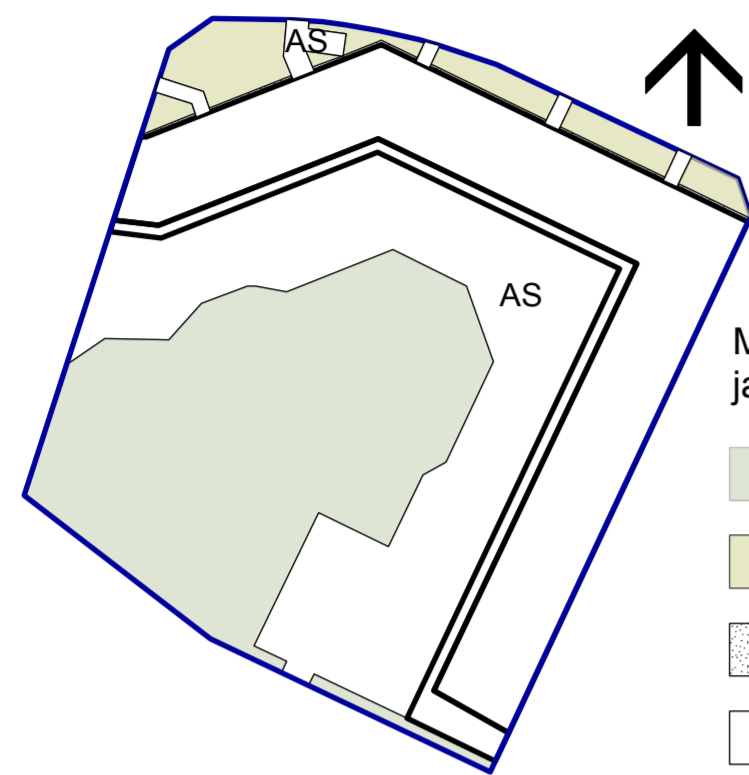

Merkkien selitys, green factor ja määrä

- Nurmikko 0,1 1982,5 m2
- Pensasistutus 0,3 225 kpl
- Sepeli 0 160,3 m2
- AS Asfaltti 0 1771,1 m2


Suurpelto AK Gf=0,1 kasvialustat

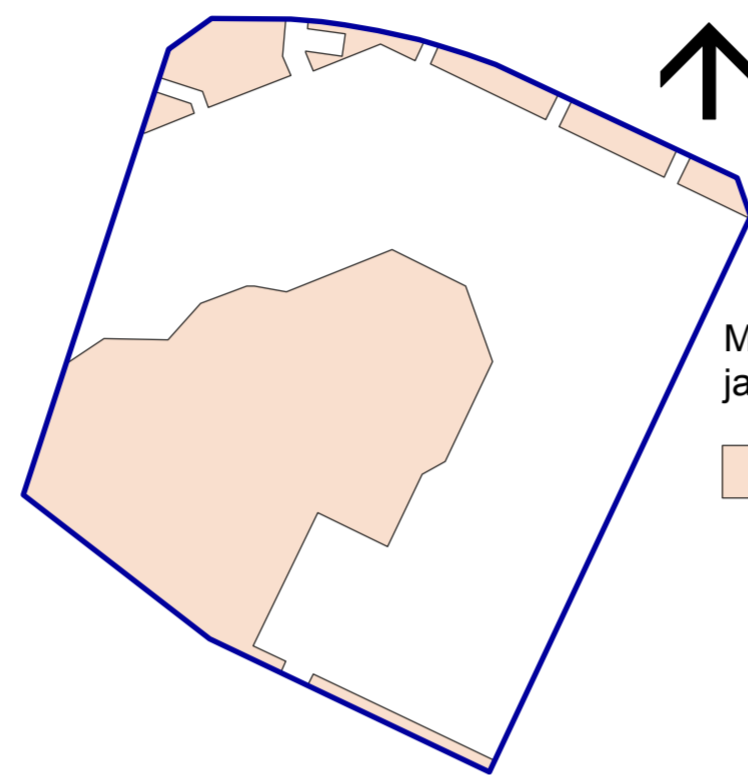

Merkkien selitys, green factor ja määrä

- 60 cm syvä tai matalampi kasvialusta 0,1 2337,6 m2


Suurpelto AK Gf=0,5

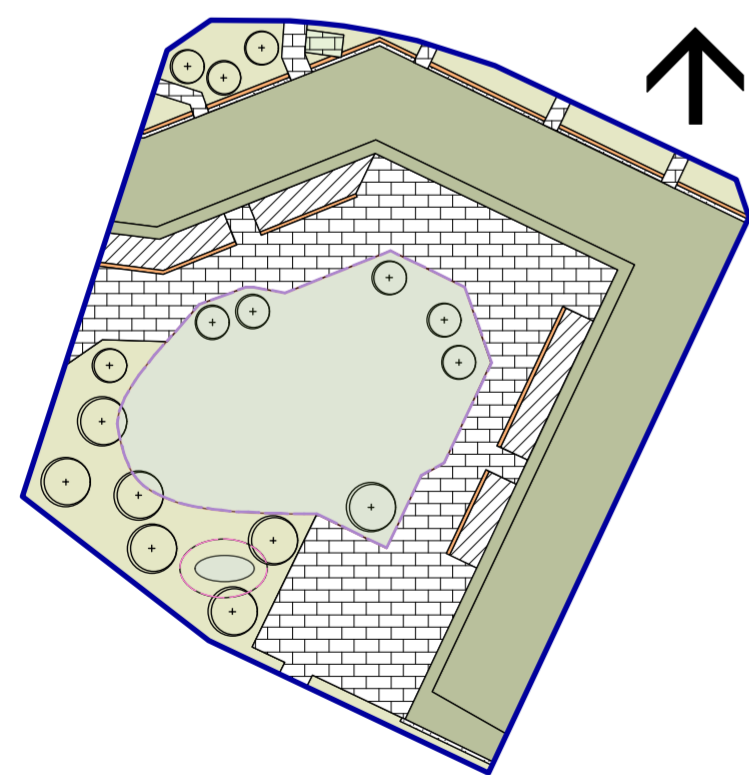

Merkkien selitys, green factor ja määrä

- Pieni puu 0,3 9 kpl
- Suuri puu 0,4 7 kpl
- Maanpeitekasvillisuus 0,1 1313,1 m2
- Pensasistutus 0,3 840 kpl
- Köynnös 0,7 424,6 m2
- Viherkatto 0,7 1983,7 m2
- Kuivuutta kestävät kasvilajit 0,1 1291,8 m2
- Sadepuutarha 1,0 70,0 m2
- Nurmikivi 0,5 14,8 m2
- Betonikivi 0 1459,7 m2
- Puupatio 0 263,9 m2
- Koristesora 0 45,2 m2

Suurpelto AK Gf=0,5 kasvialustat

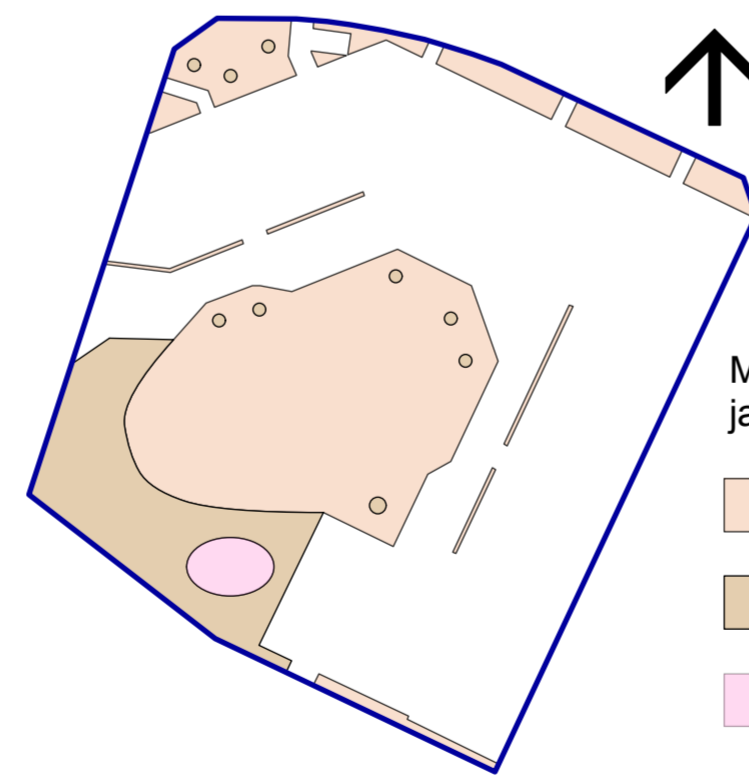

Merkkien selitys, green factor ja määrä

- 60 cm syvä tai matalampi kasvialusta 0,1 1688,3 m2
- Yli 60 cm syvä kasvialusta 0,6 597,8 m2
- Sadepuutarha 1,0 70,0 m2

Kaupunginosa/kylä Espoo	Kortteli/Tila 21085	Piirustuslaji Vihersuunnitelma
Kohde Suurpelto IV	Piirustuksen sisältö Suurpelto AK Gf=0,5 Suurpelto AK Gf=0,5 kasvialustat Suurpelto AK Gf=0,1 Suurpelto AK Gf=0,1 kasvialustat	Mittakaava 1:1000 1:1000 1:1000 1:1000
Suunnittelija, allekirjoitus, päiväys Pauliina Heinisuo	Suunnitteluala VIHER	