


Nihtisilta Gf=0,1

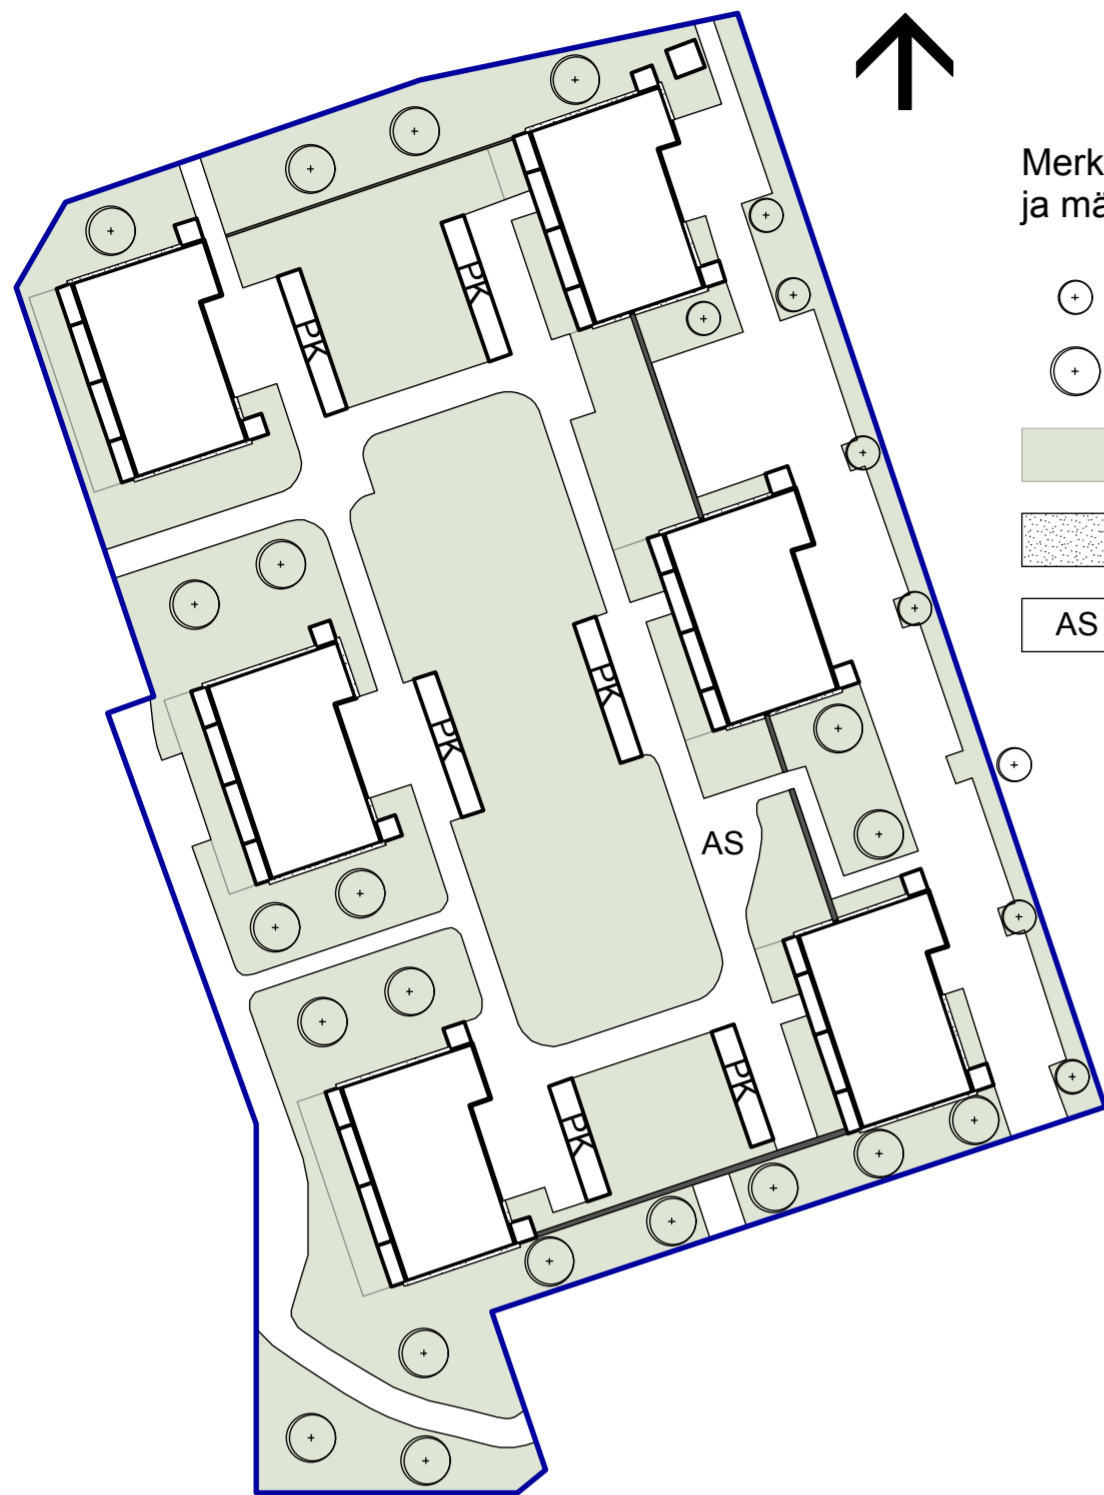

Merkkien selitys, green factor ja määrä

- Pieni puu 0,3 8 kpl
- Suuri puu 0,4 20 kpl
- Nurmikko 0,1 9141,2 m2
- Sepeli 0 114,8 m2
- AS Asfaltti 0 4605,4 m2


Nihtisilta Gf=0,1 kasvualustat



Merkkien selitys, green factor ja määrä

- 60 cm syvä tai matalampi kasvualusta 0,1 9043,2 m2
- Yli 60 cm syvä kasvualusta 0,6 98,0 m2

Nihtisilta Gf=0,5

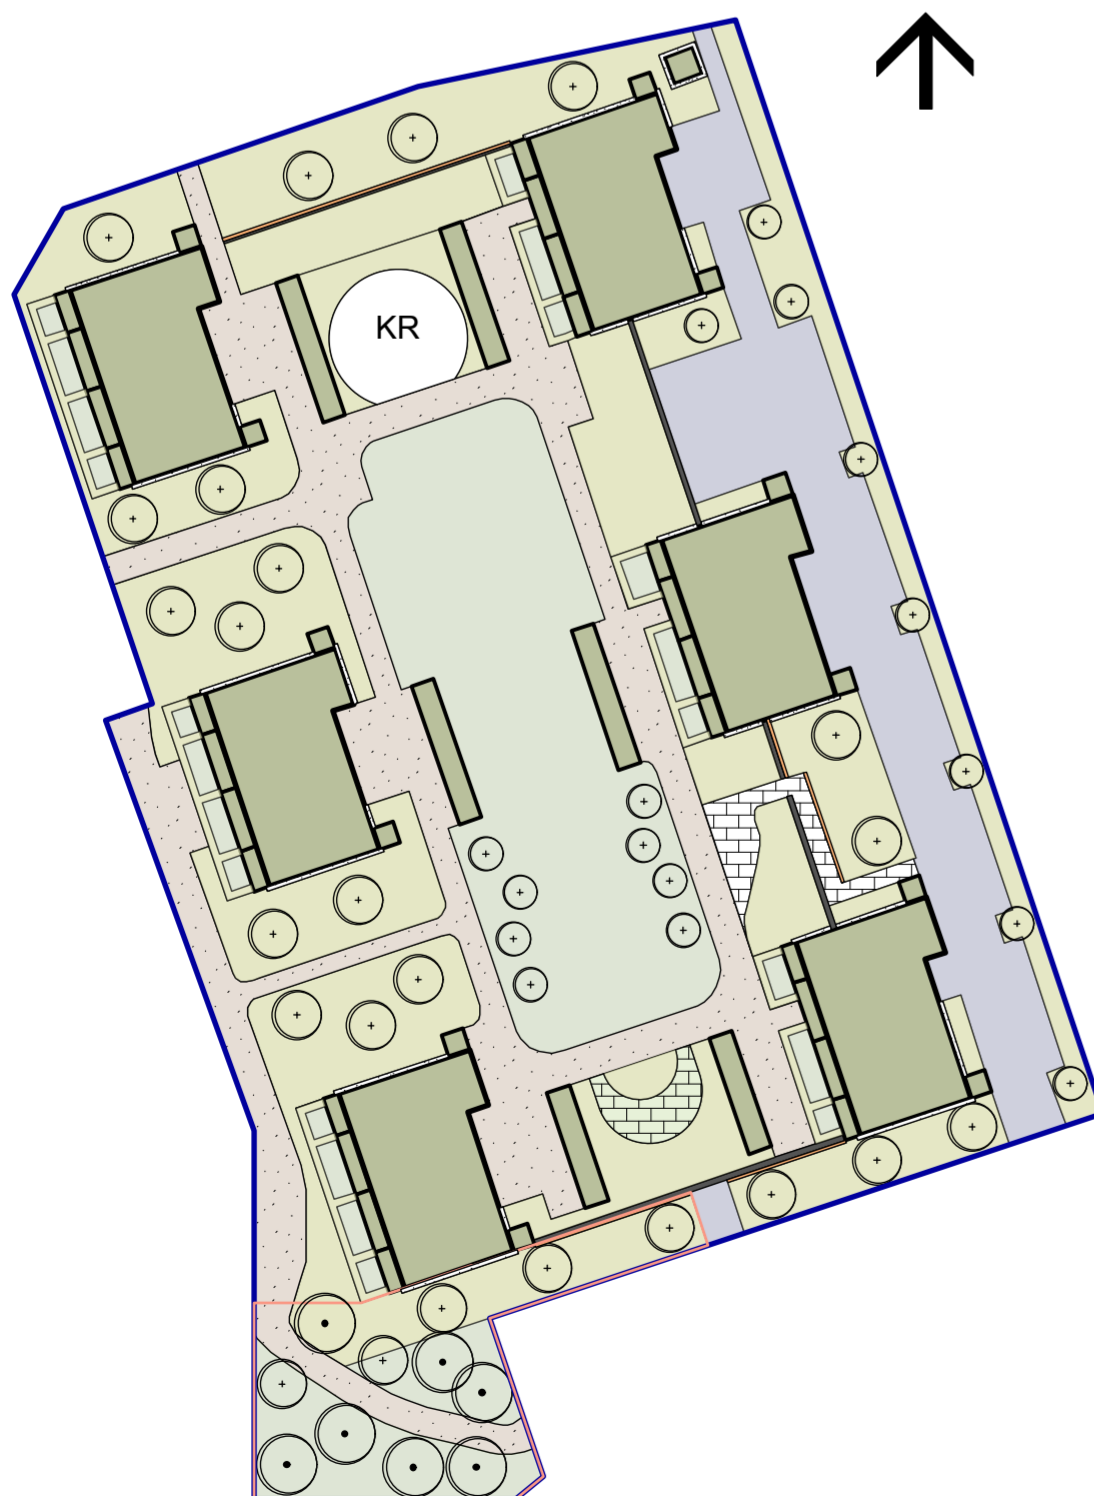

Merkkien selitys, green factor ja määrä

- Pieni puu 0,3 16 kpl
- Suuri puu 0,4 24 kpl
- Säilytettävä puu 0,8 280 cm
- Nurmikko 0,1 3113,6 m2
- Pensasistutus 0,3 5130 kpl
- Köynnös 0,8 296,9 m2
- Viherkatto 0,7 2991,3 m2
- Kivituhka 0,2 2647,6 m2
- Nurmikivi 0,2 93,7 m2
- Avoin asfaltti 0,5 1683,6 m2
- Viereisen alueen kanssa maisemallisesti yhteensopiva alue 0,1 1438,4 m2
- Koristesora 0 123,5 m2
- KR Kumirouhealusta 0 250,4 m2
- Betonikivi 0 154,3 m2

Nihtisilta Gf=0,5 kasvualustat



Merkkien selitys, green factor ja määrä

- 60 cm syvä tai matalampi kasvualusta 0,1 7313,4 m2
- Yli 60 cm syvä kasvualusta 0,6 1101,3 m2

Kaupunginosa/kylä	Espoo	
Kortteli/Tila	54017	
	Piiustuslaji	
	Viher-suunnitelma	
Kohde	Nihtisilta	Mittakaava
	Nihtisilta Gf=0,5	1:1000
	Nihtisilta Gf=0,5 kasvualustat	1:1000
	Nihtisilta Gf=0,1	1:1000
	Nihtisilta Gf=0,1 kasvualustat	1:1000
Suunnittelija, allekirjoitus, päiväys	Suunnitteluala	
Pauliina Heinsuo	VIHER	