


06.09.2011

<b>POHJANLINNA</b>			
KANKAANPÄÄN KOULUKESKUS-VAIHE 1			
KANGASMOISIONKATU 1, KANKAANPÄÄ			
KAUPUNGINOSA	KORTTELI/TILA	TONTTI/RNO	
I KESKUS	39	1	
PIIRUSTUSLAJI	YHTEENVETOPIIRUSTUS		JUOKS.NO
PIIRUSTUKSEN SISÄLTÖ	MITTAKAAVAT		
<b>SISÄLÄSISEINÄKAAVIOT</b>			
TAIDELASIT			
SUUNNITTELU	PIIRNO	MUUTOS	
<b>ARK / 231 / 223.1</b>			
SUUNNITTELUJA			
KIRSTI SIVÉN & ASKO TAKALA ARKKITEHDIT OY			
KORKEAVUORENKATU 25A5 00130 HELSINKI			
PUH 09 – 686 160 FAX 09 – 65 65 70			
HELSINKI 22.06.2011			


PLS1-44dB : 1 KPL  
tilanimi  
511 PIENRYHMÄ

PLS2-44dB : 1 KPL  
tilanimi  
510 PIENRYHMÄ

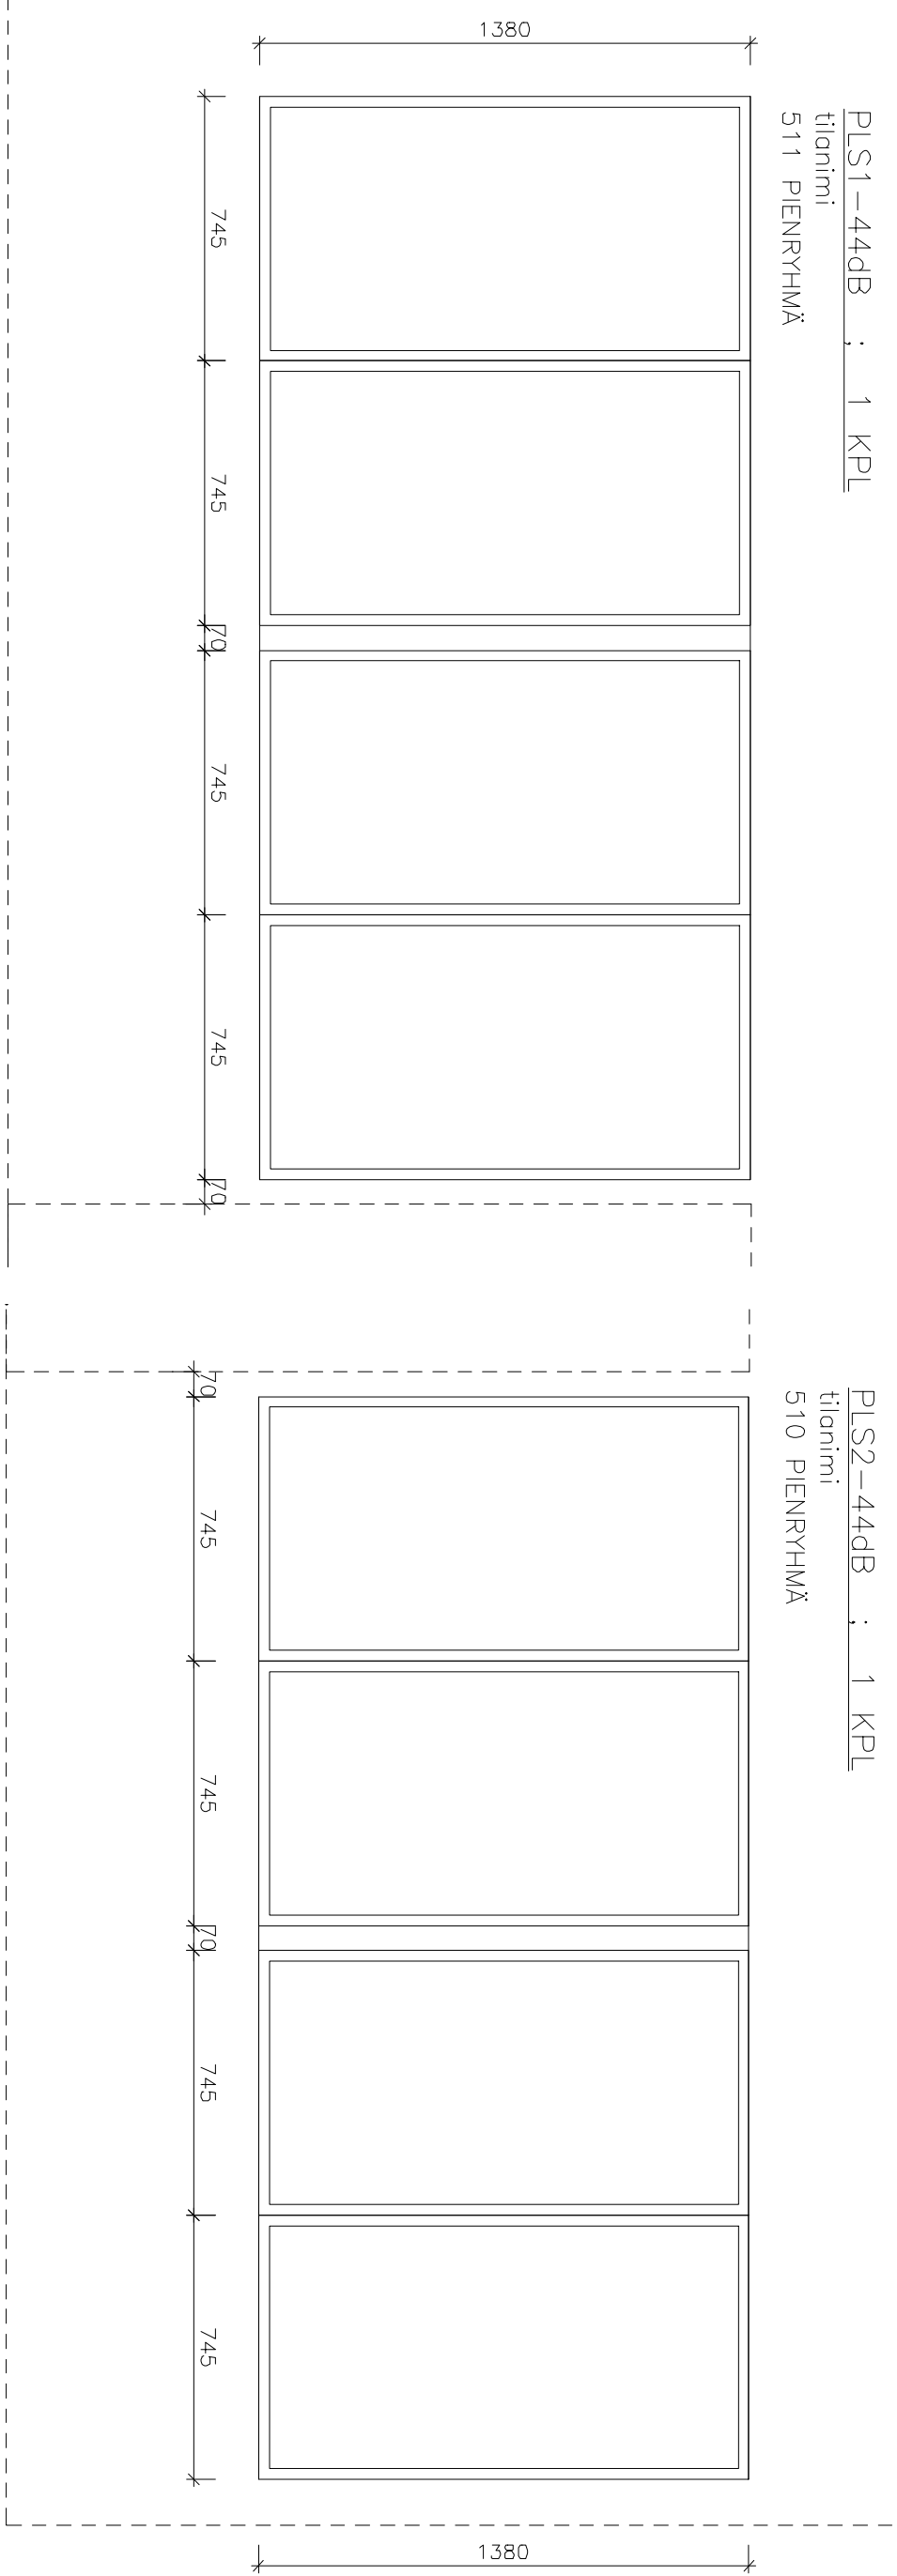

RYHMÄ 1 - PIENRYHMÄTILAT


PAIKANNUSKAAVIO

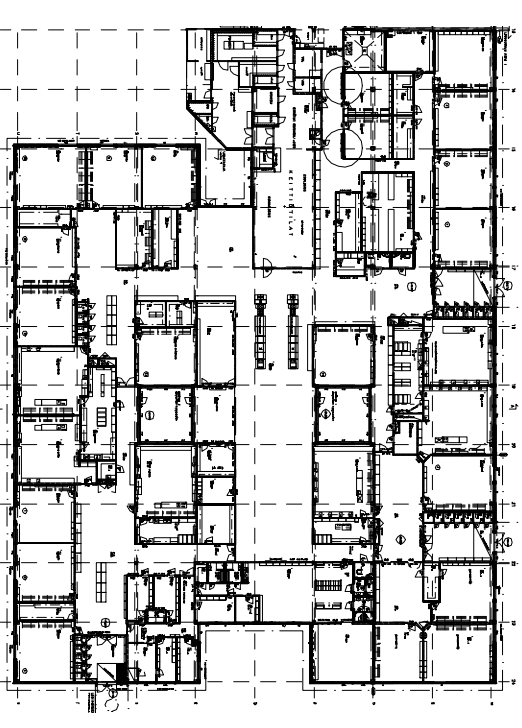

MK 1:20


RYHMÄ 2 – PIENRYHMÄTILIA  
 voi tehdä omanansa tai  
 ryhmään 1 liittäen

PLS3-44dB ; 1 KPL  
 tilanimi  
 510 PIENRYHMÄ

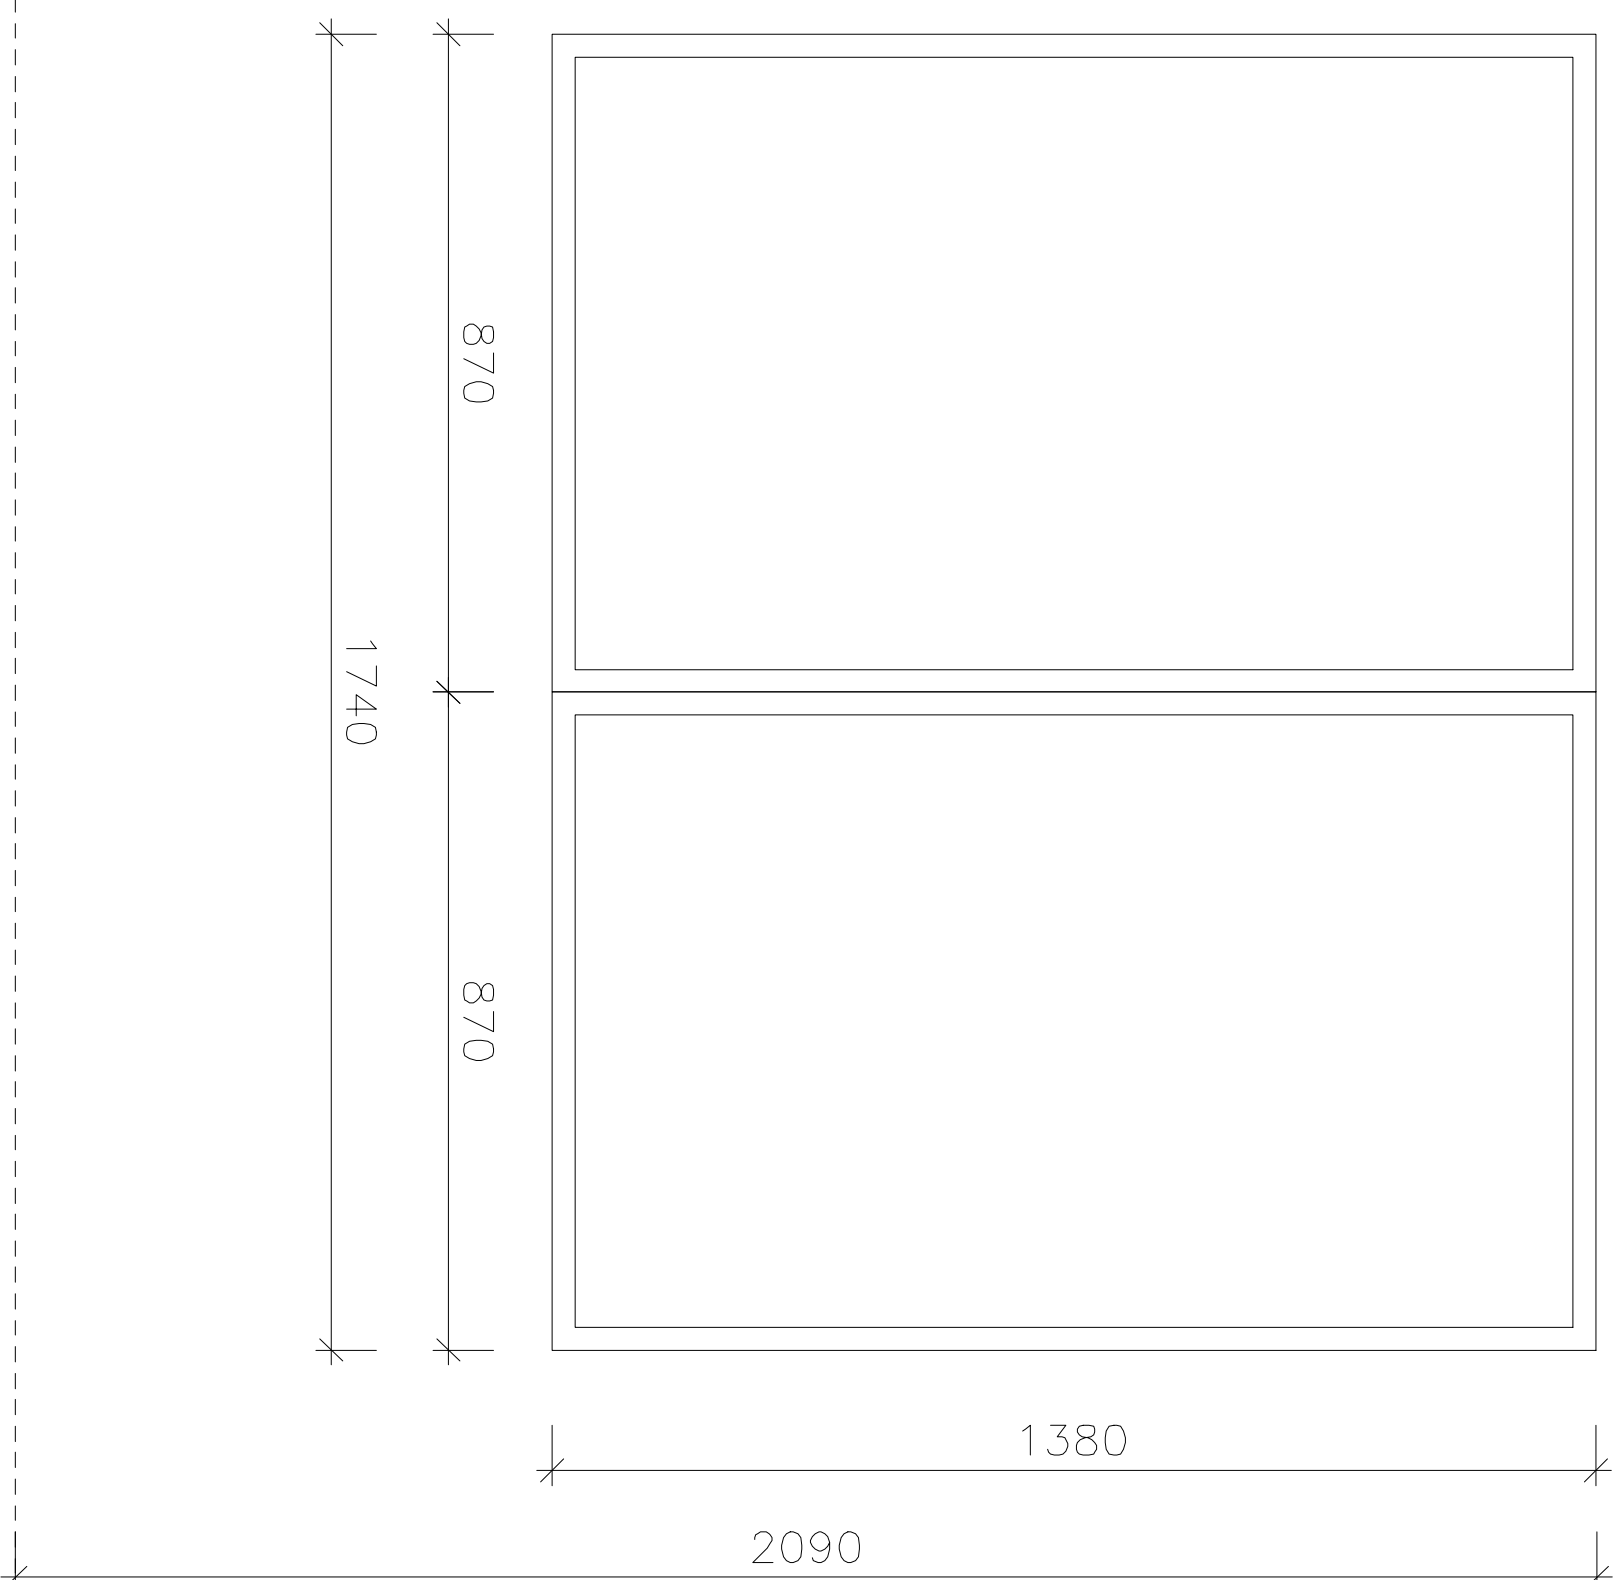

MK 1:10

PAIKANNUSKAAVIO

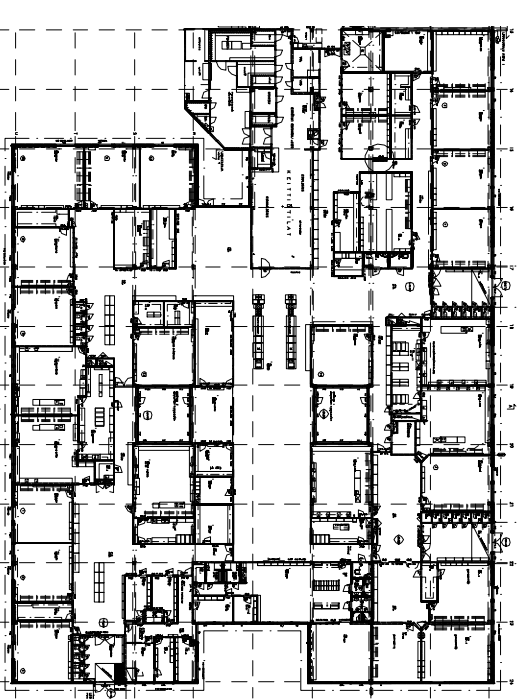


PLS4-44dB ; 1 KPL

tilanimi  
509 ATK


LO10v+sp/30dB ; 1 KPL

ovinro  
119


tilanimi  
509 ATK

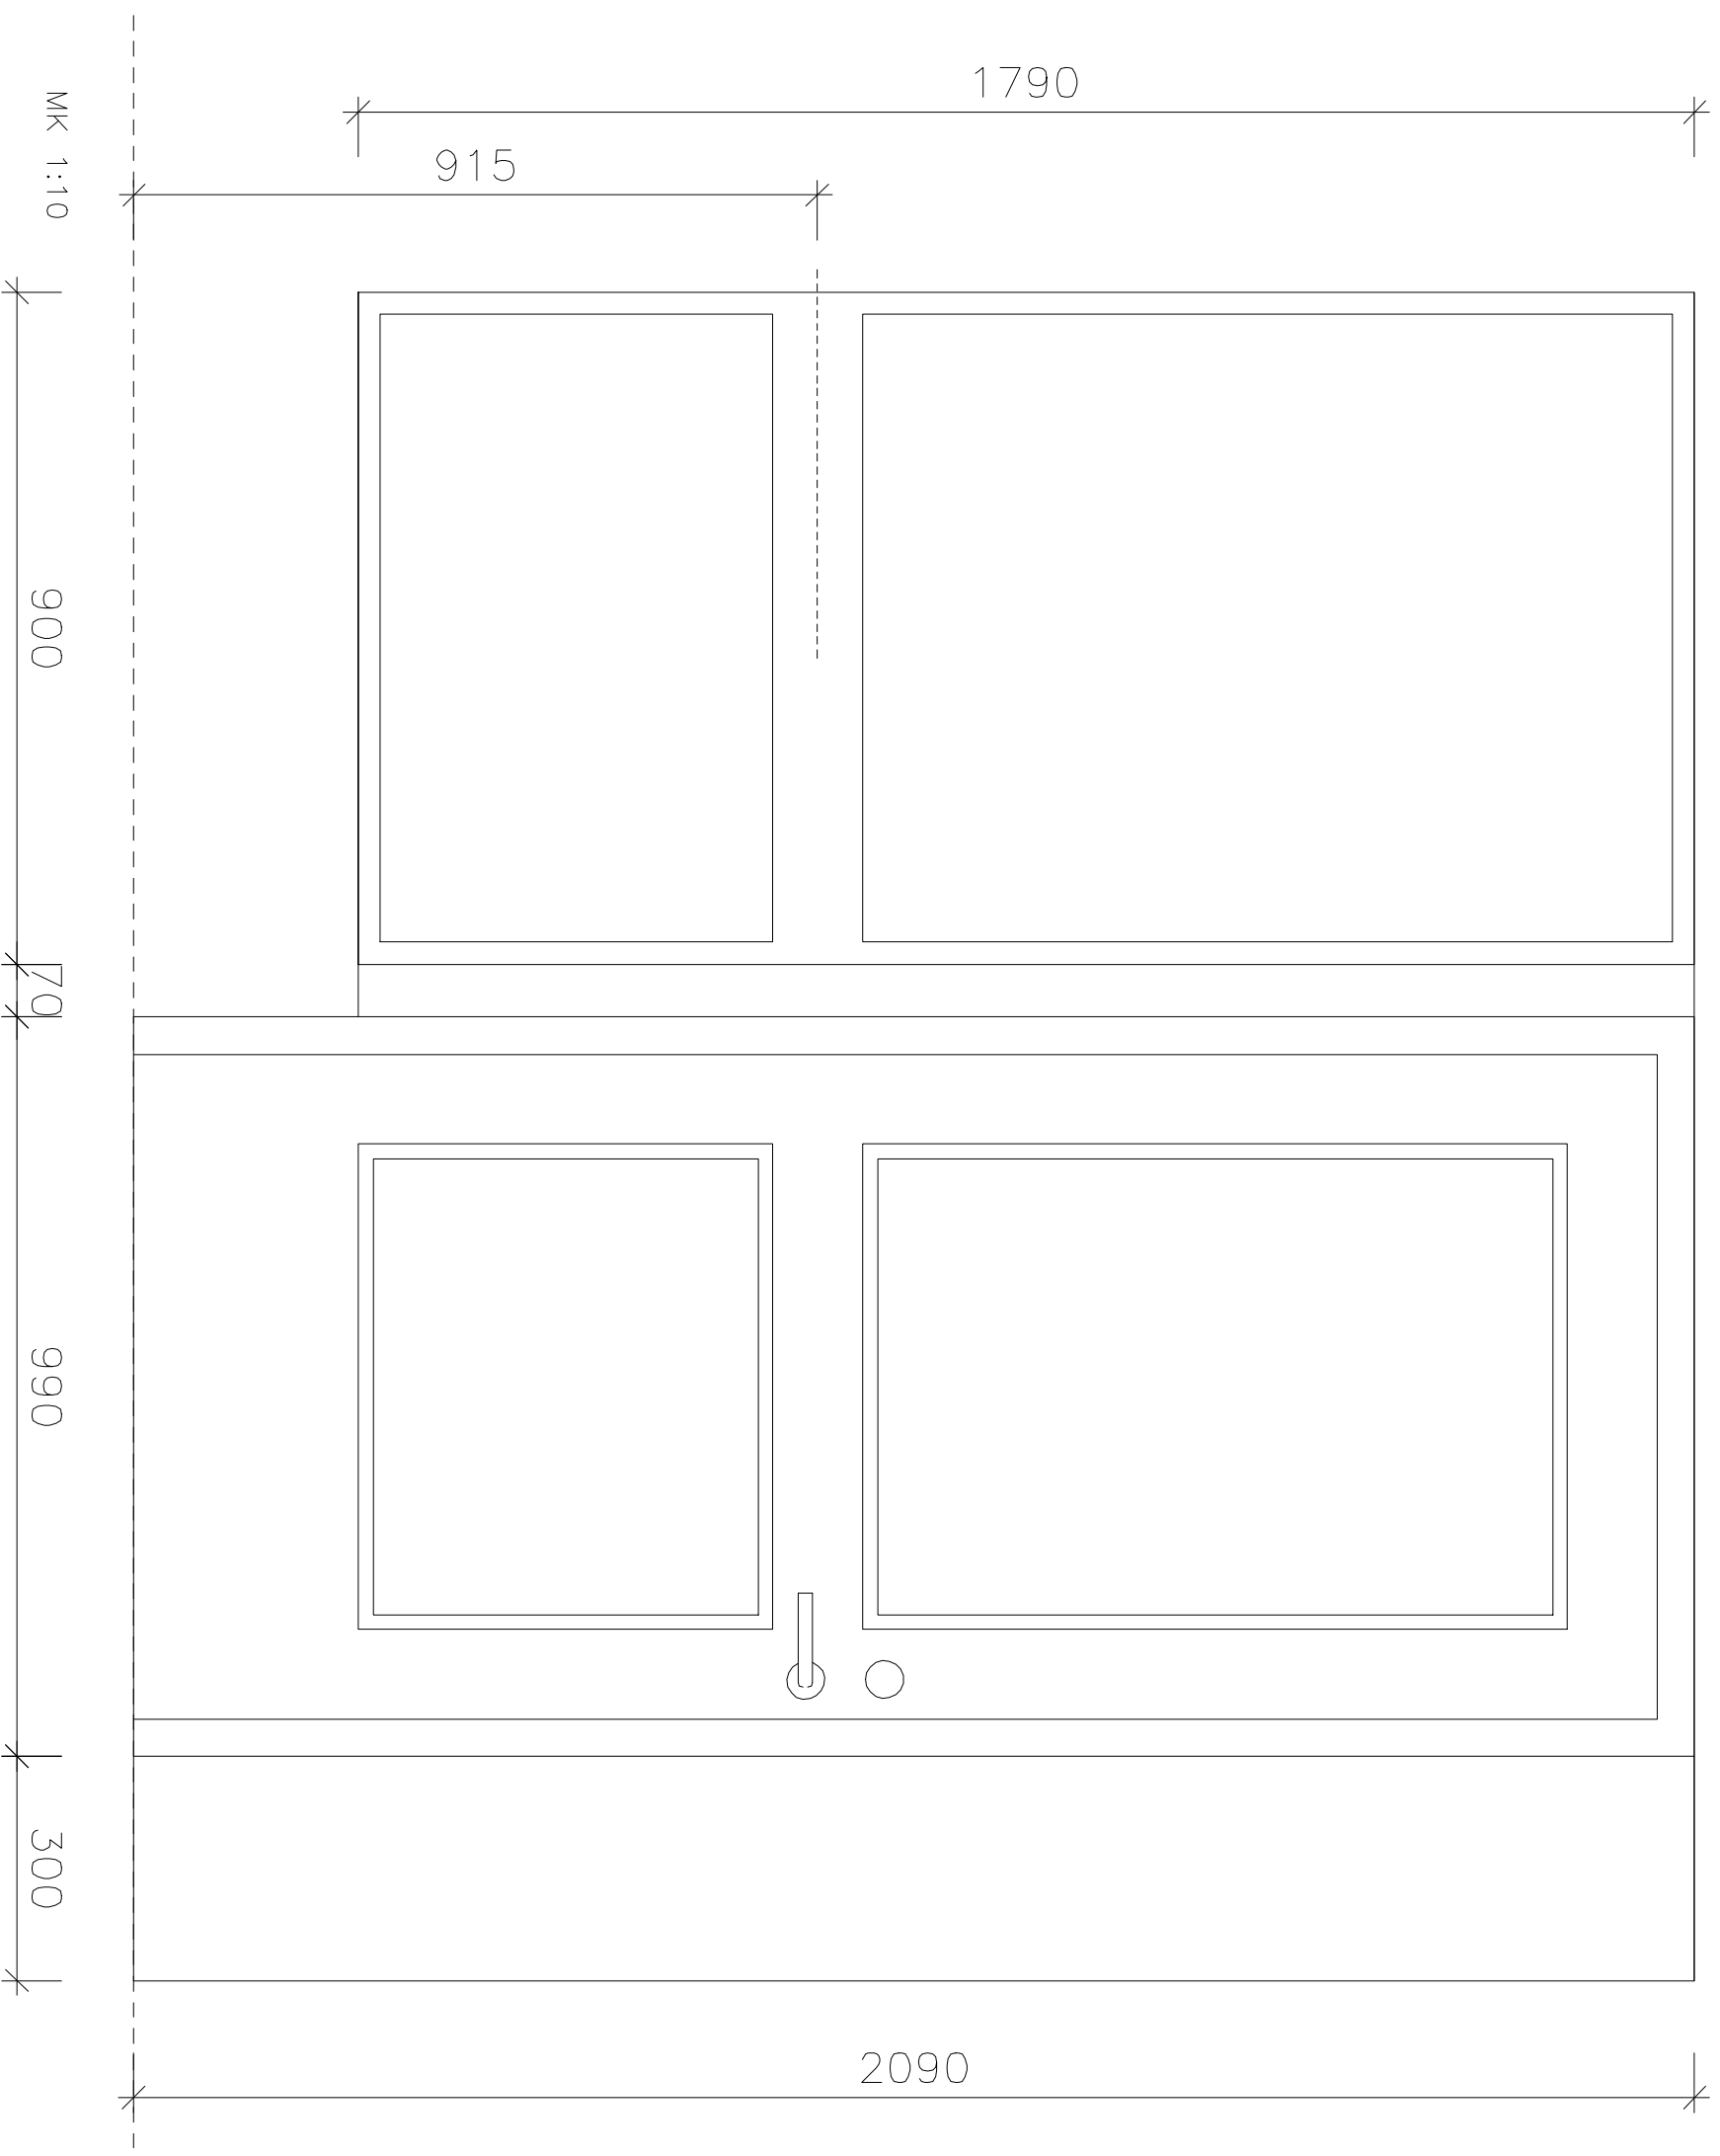

PAIKANNUSKAAVIO

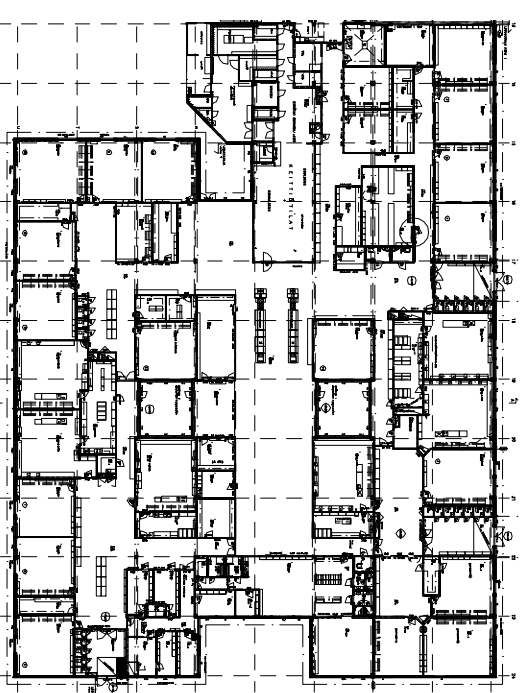


PLS5-44dB ; 1 KPL  
tilanimi  
509 ATK

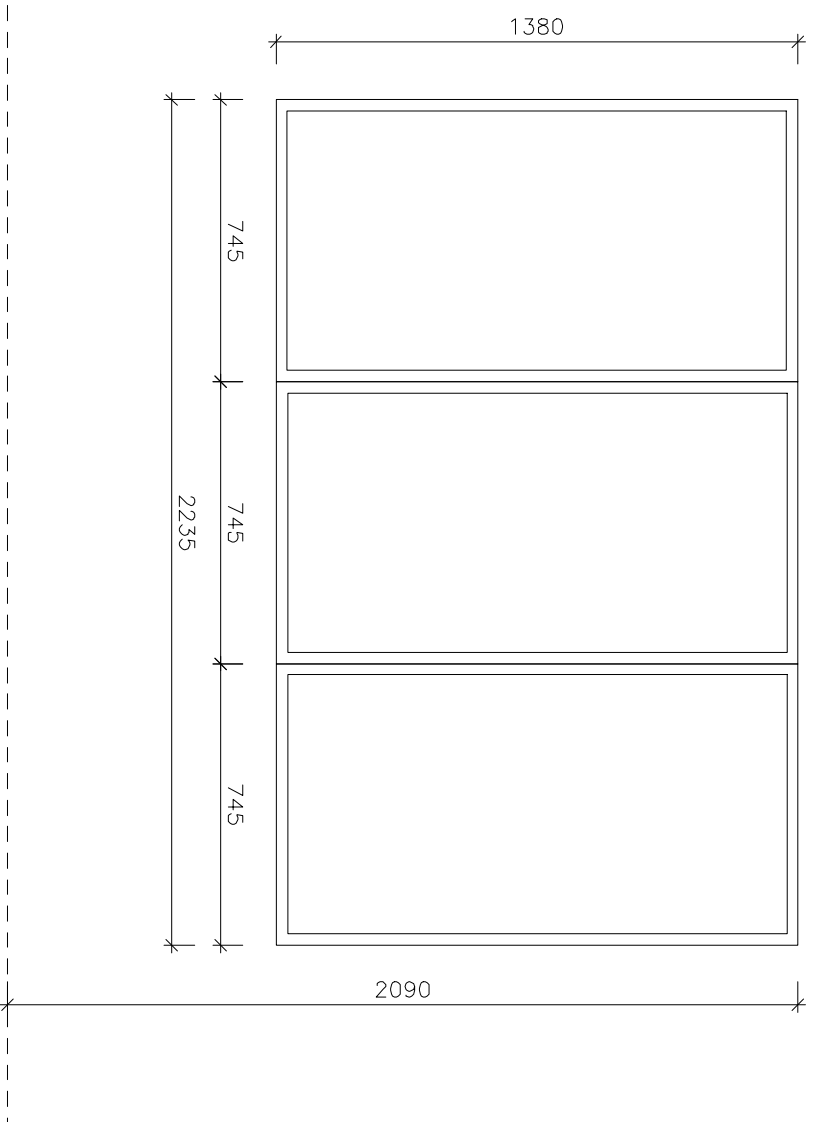


RYHMÄ 4 - ATK, OPETT.TYÖTILA

PLS6-44dB ; 1 KPL  
tilanimi  
508 OPETT.TYÖTILA

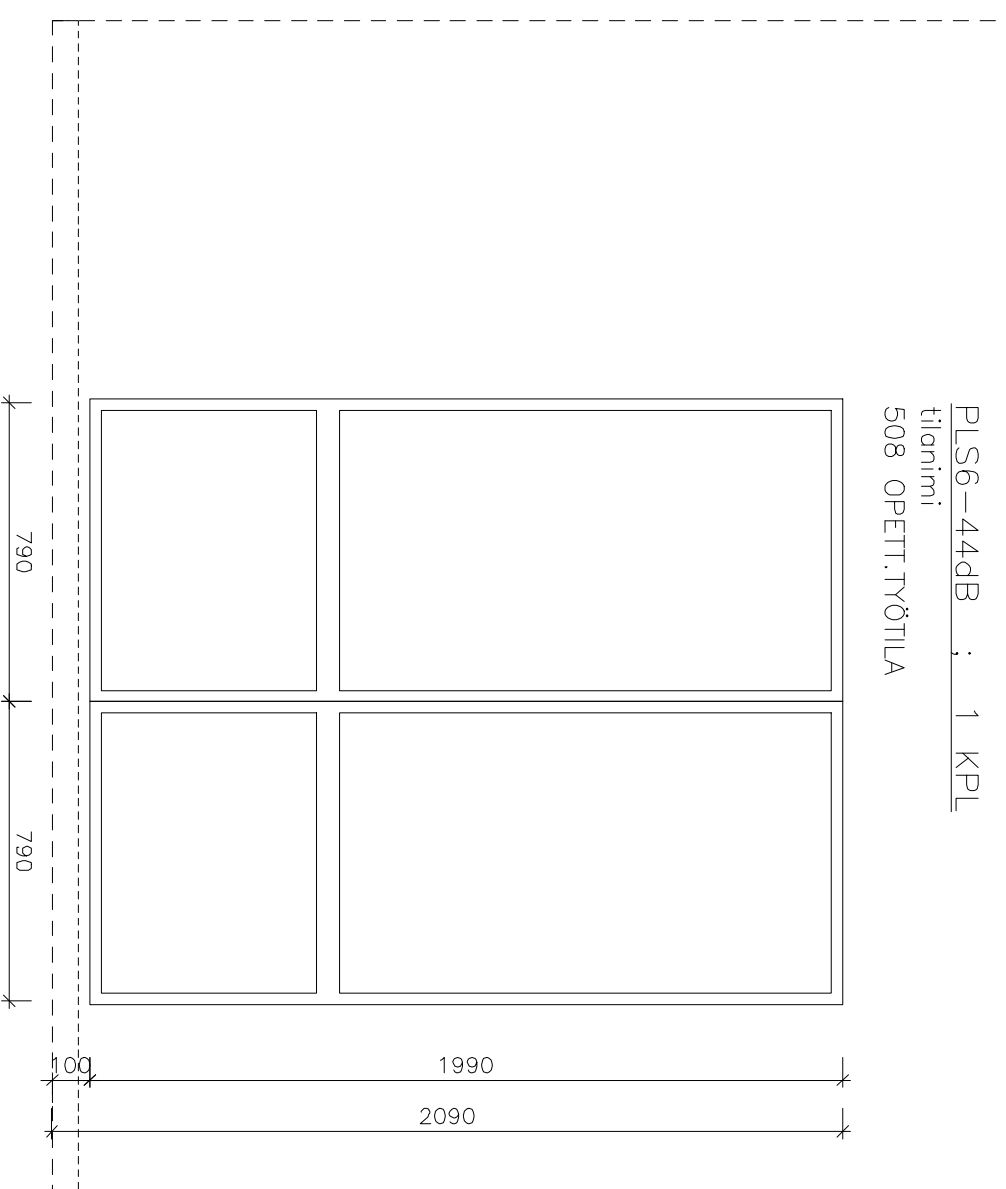

PAIKANNUSKAAVIO

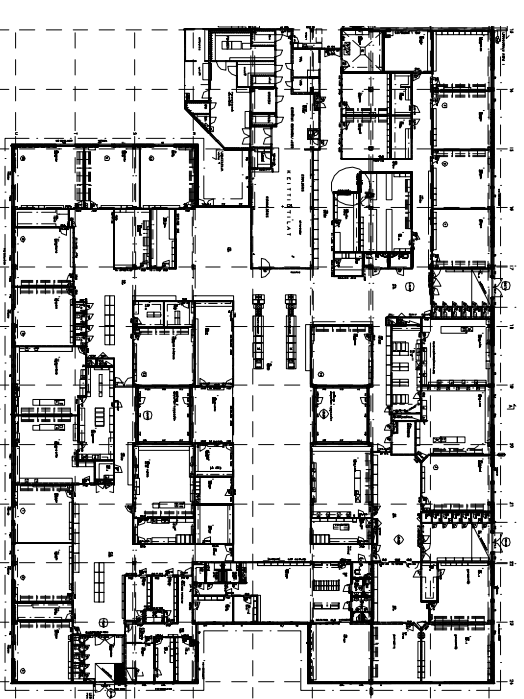


MK 1:20

PLS7-44dB ; 1 KPL

tilanimi


508 OPETT.TYÖTILA

 


RYHMÄ 5 - OPETT.TYÖTILA  
 voi tehdä omanansa tai  
 ryhmään 4 liittäen

MK 1:10


PAIKANNUSKAAVIO

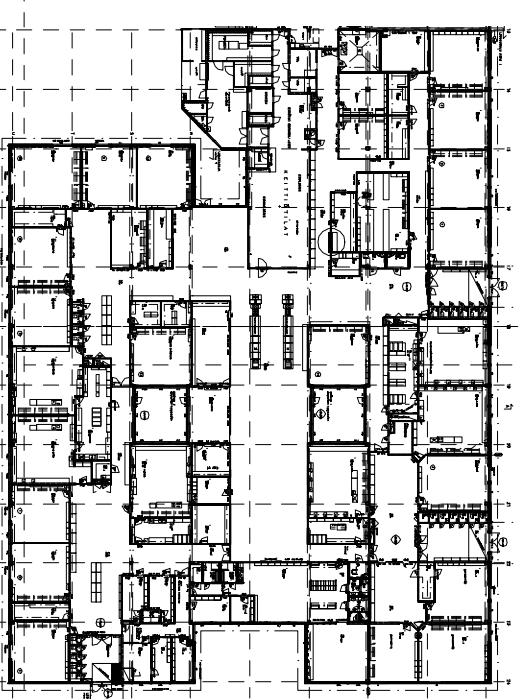

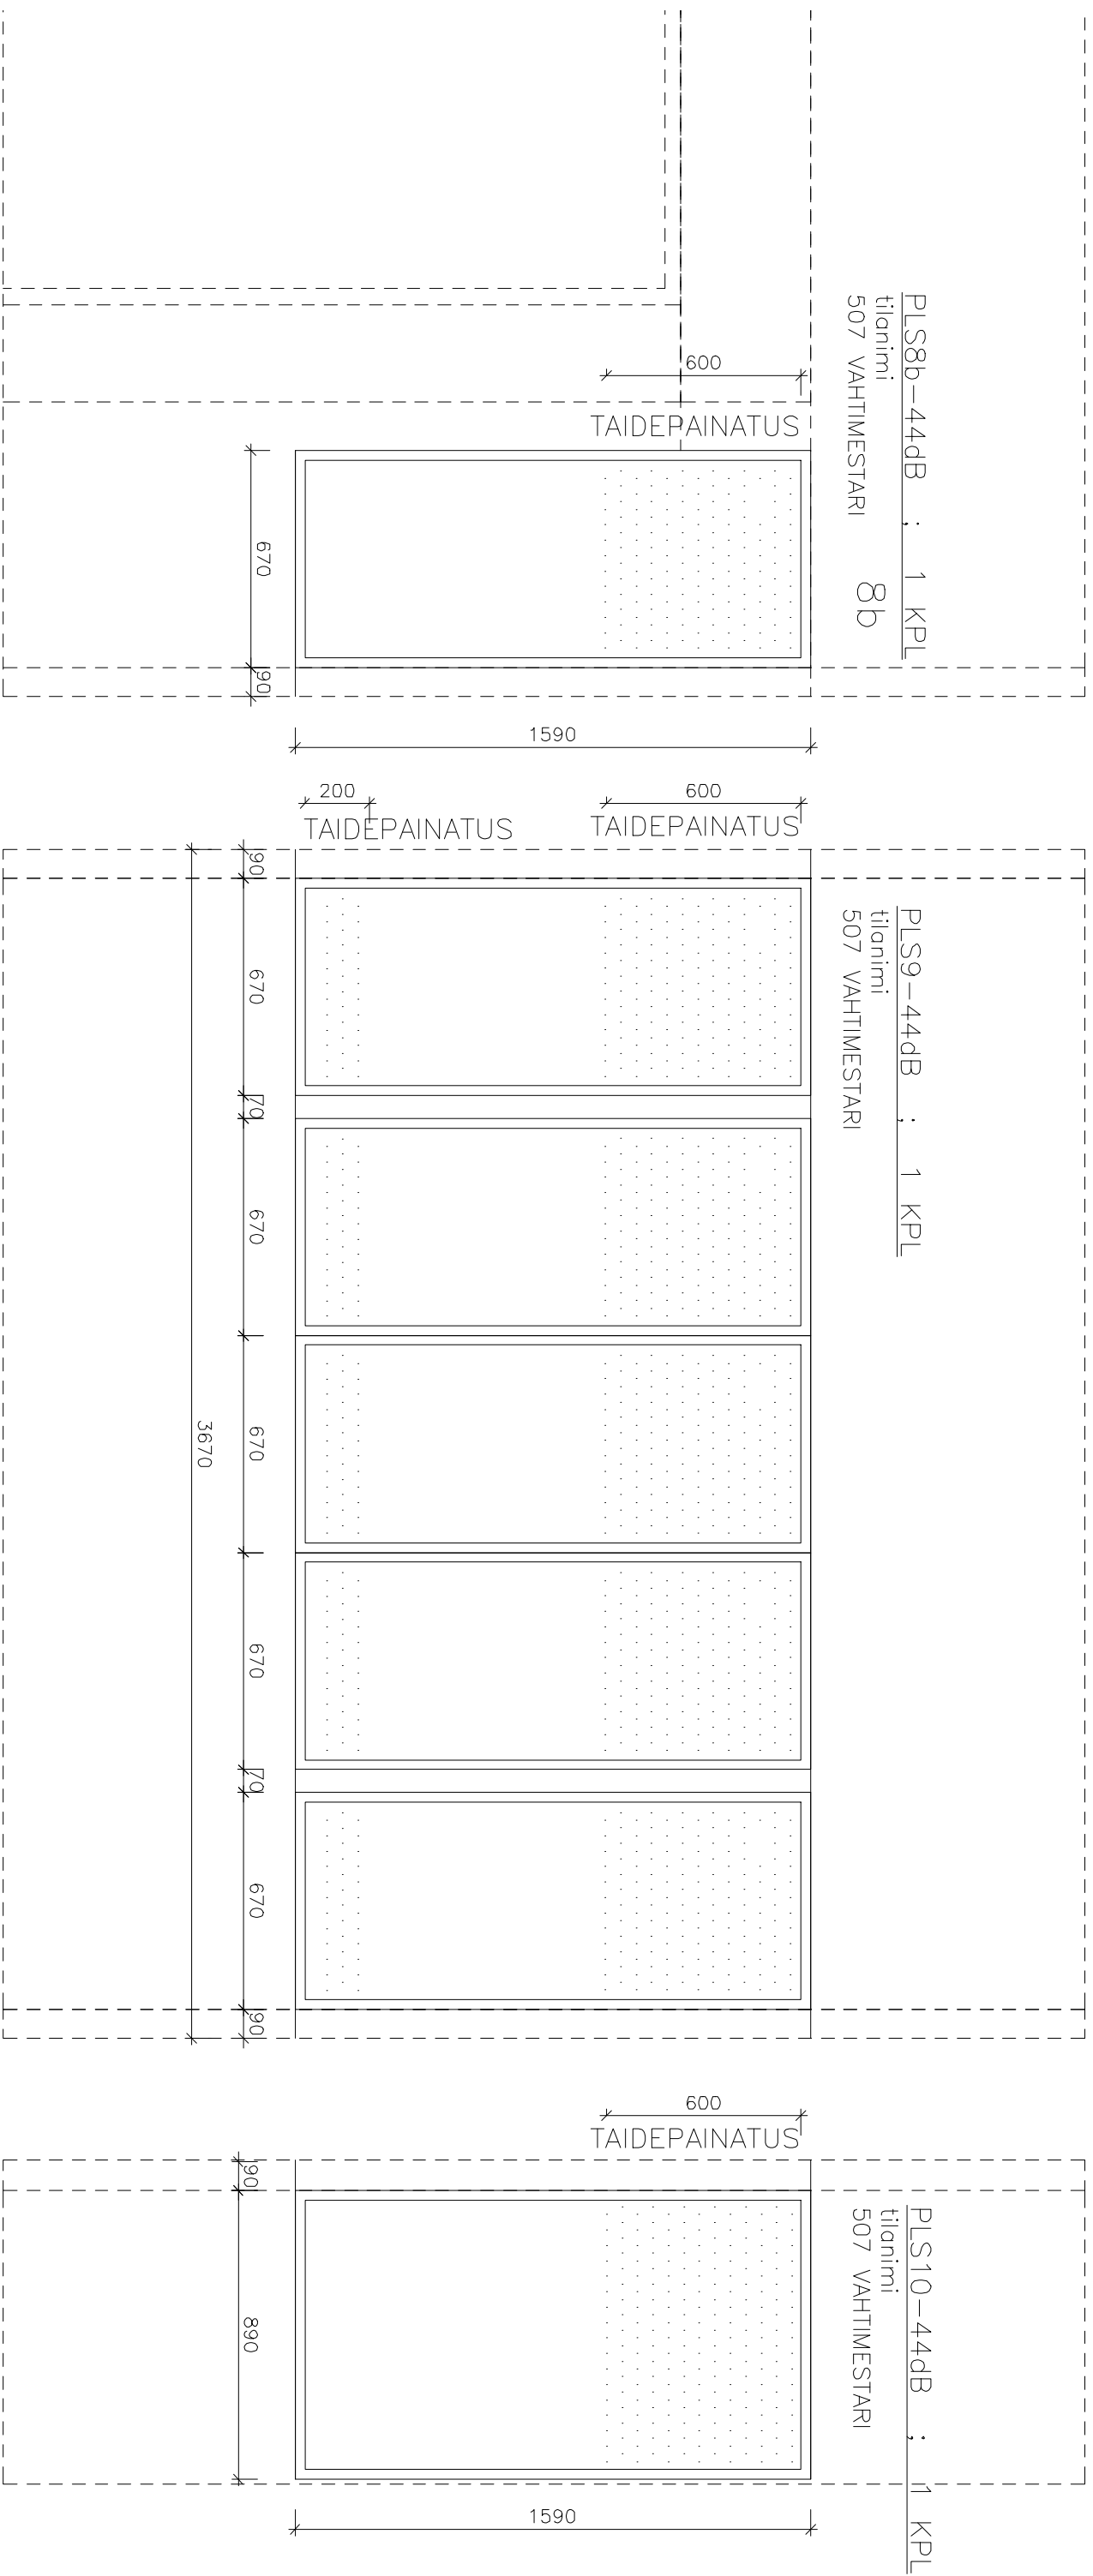

RYHMÄ 6 – VAHTIMESTARI  
keskialue (rasteroimaton) jätetään kirkkaksi, ilman taidepainatusta


PAIKANNUSKAAVIO

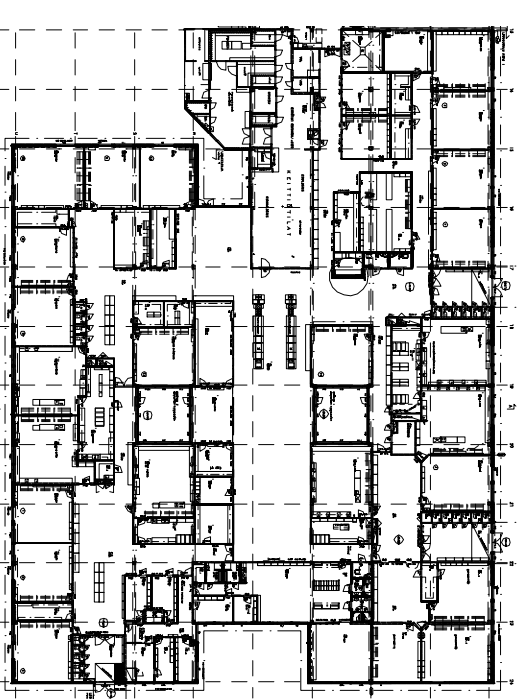







PLS14-44dB : 1 KPL  
 tilanimi  
 489 PIENRYHMÄ

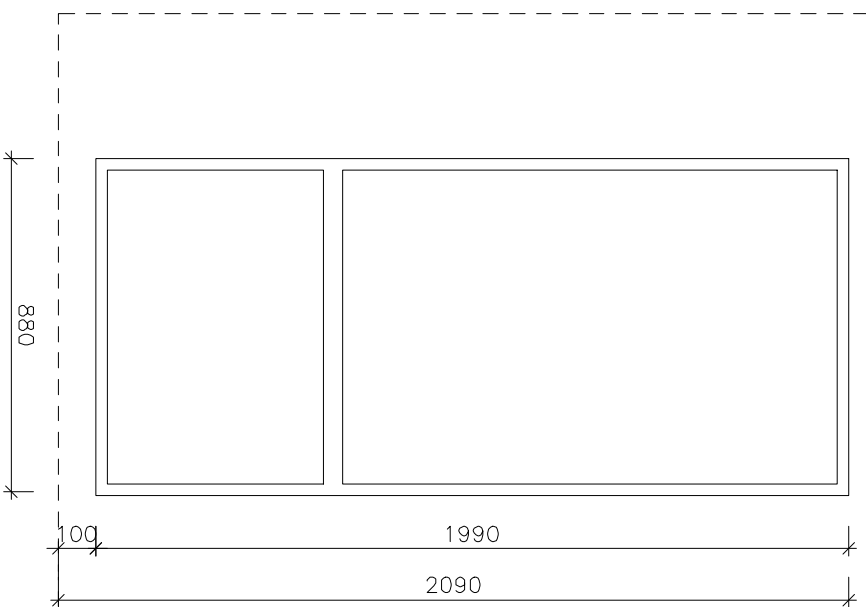

PLS13-44dB : 1 KPL  
 tilanimi  
 489 PIENRYHMÄ

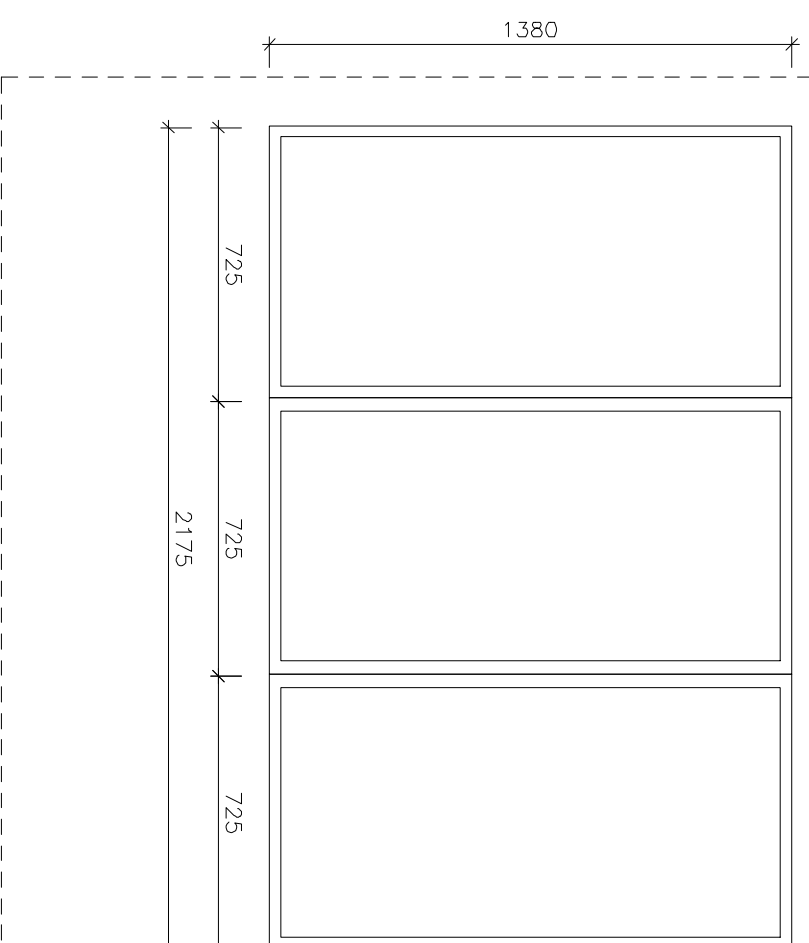


PLS12-44dB : 1 KPL  
 tilanimi  
 490 OPETT.TYÖTILA


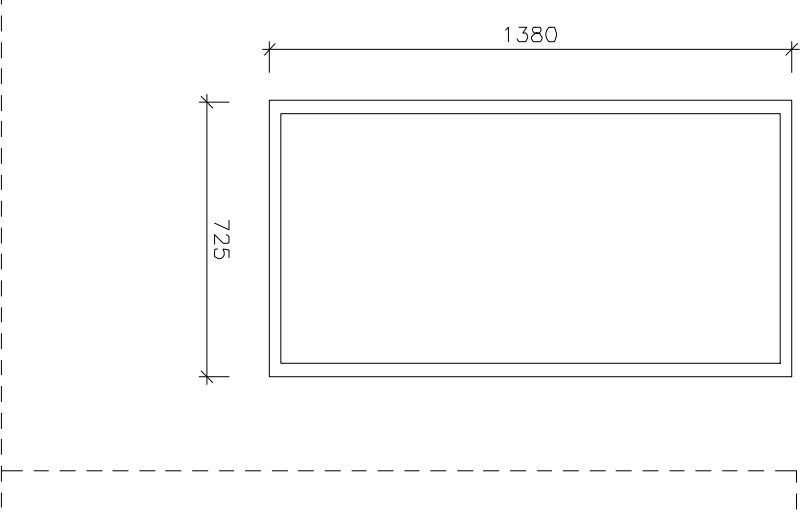


RYHMÄ 7 - PIENRYHMÄ, OPETT.TYÖTILA

PAIKANNUSKAAVIO

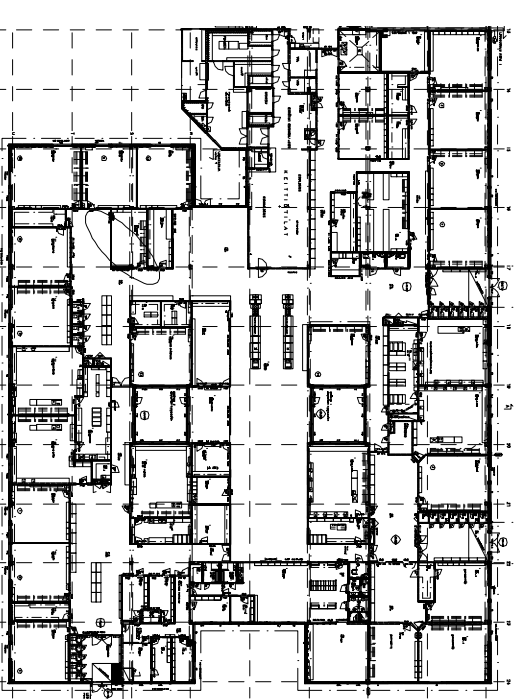

PLS11-44dB ; 1 KPL  
tilanimi  
490 OPETT.TYÖTILA

 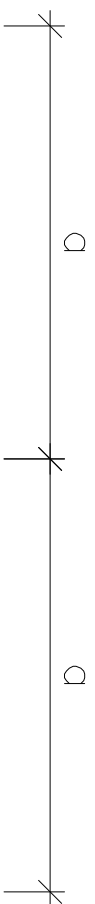

1290

1145

1145


1145



aukkomitat 3600

PAIKANNUSKAAVIO

RYHMÄ 8 – OPETT.TYÖTILA (edessä ruokasali ja vieressä atk-luokan ovi)


MK 1:10

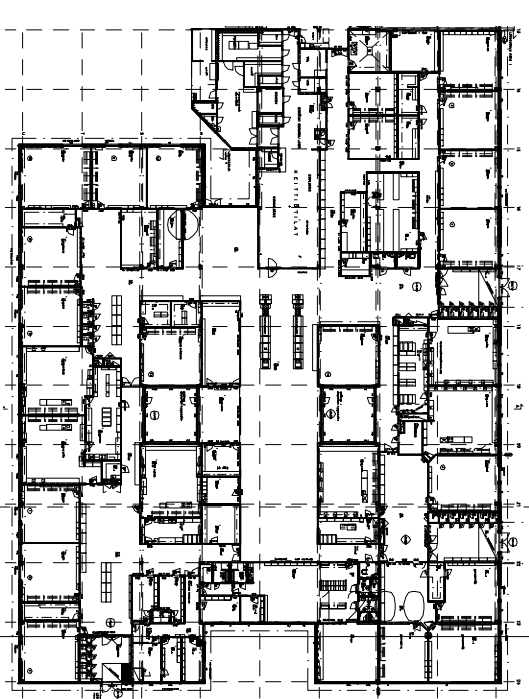

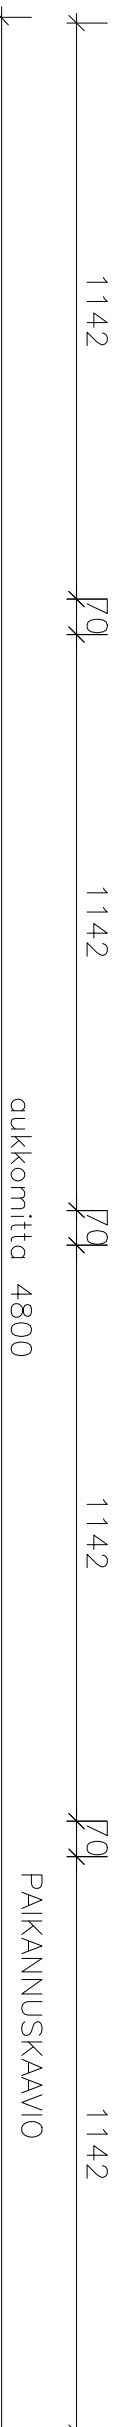 


PLS15-44dB ; 1 KPL  
tilanimi  
485 OT

RYHMÄ 9 - KIELLUOKKA

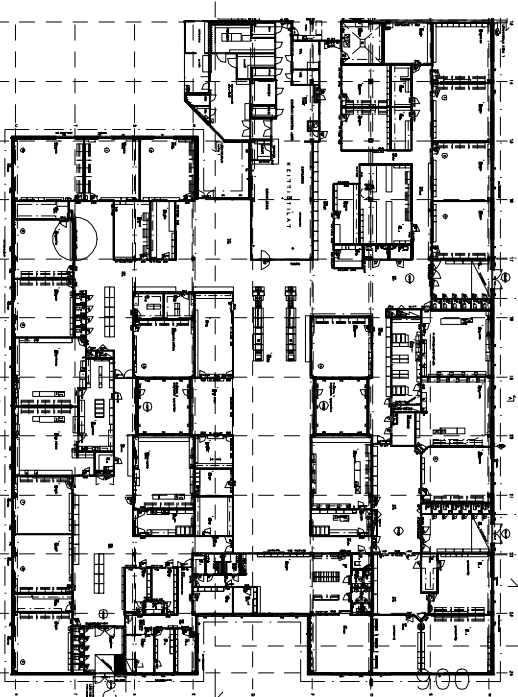



MK 1:15

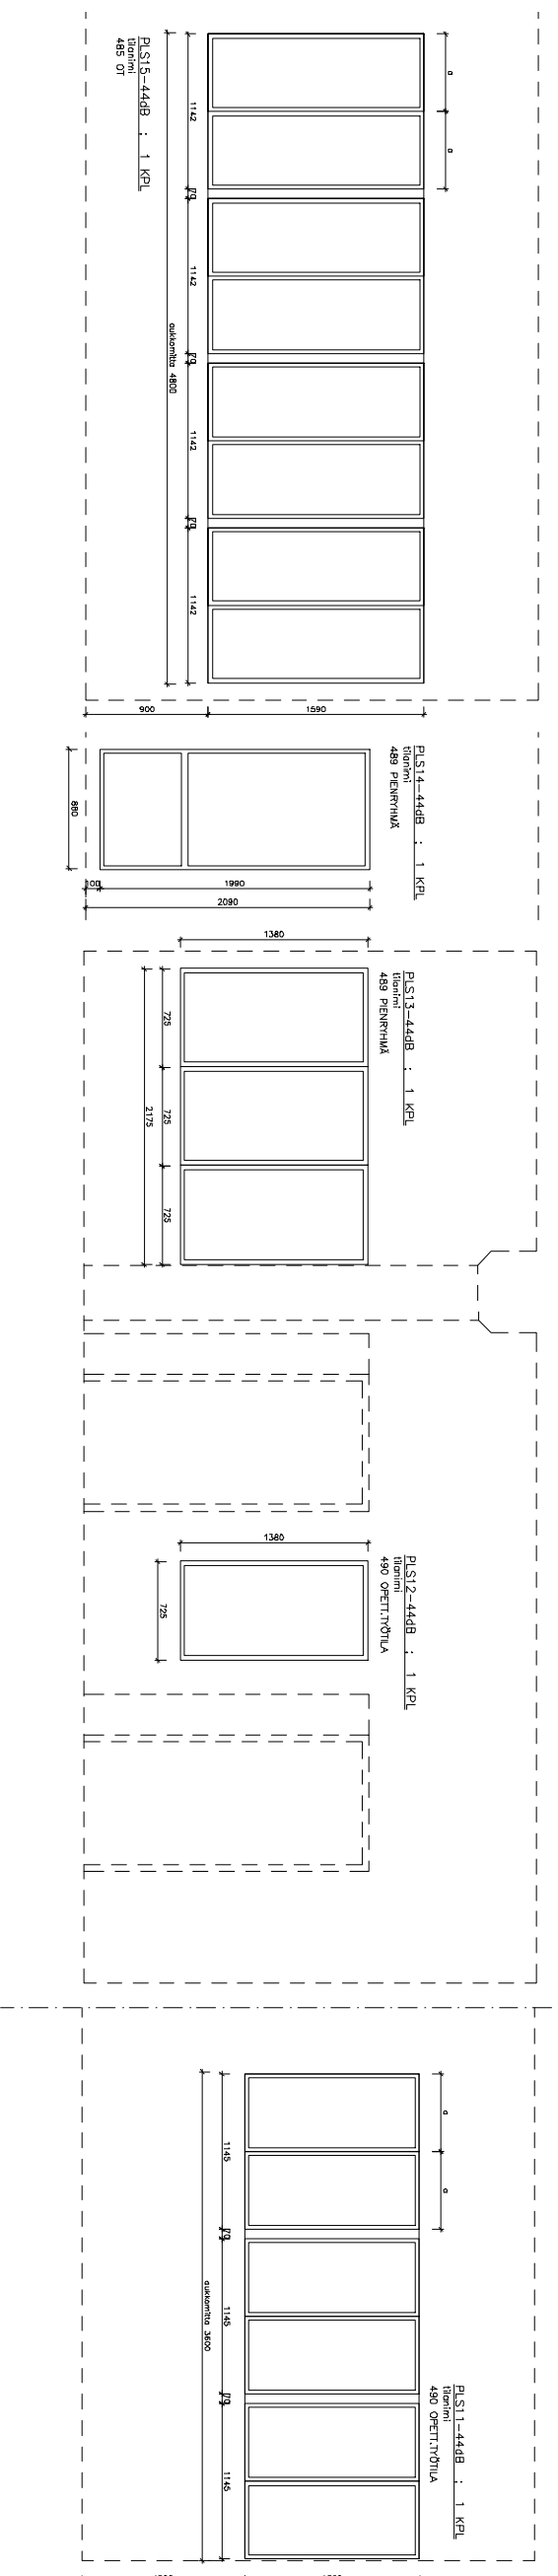

RYHMÄT 7-9 VOI MYÖS YHDISTÄÄ YHDEKSI KOKONAISUUDEKSI


PAIKANNUSKAAVIO

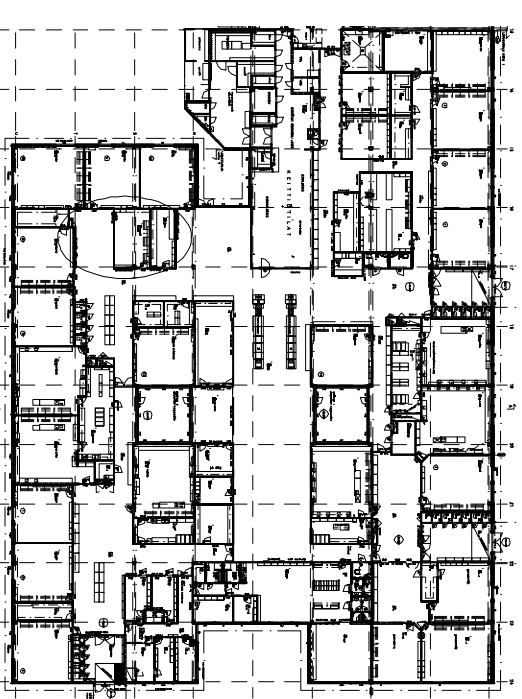

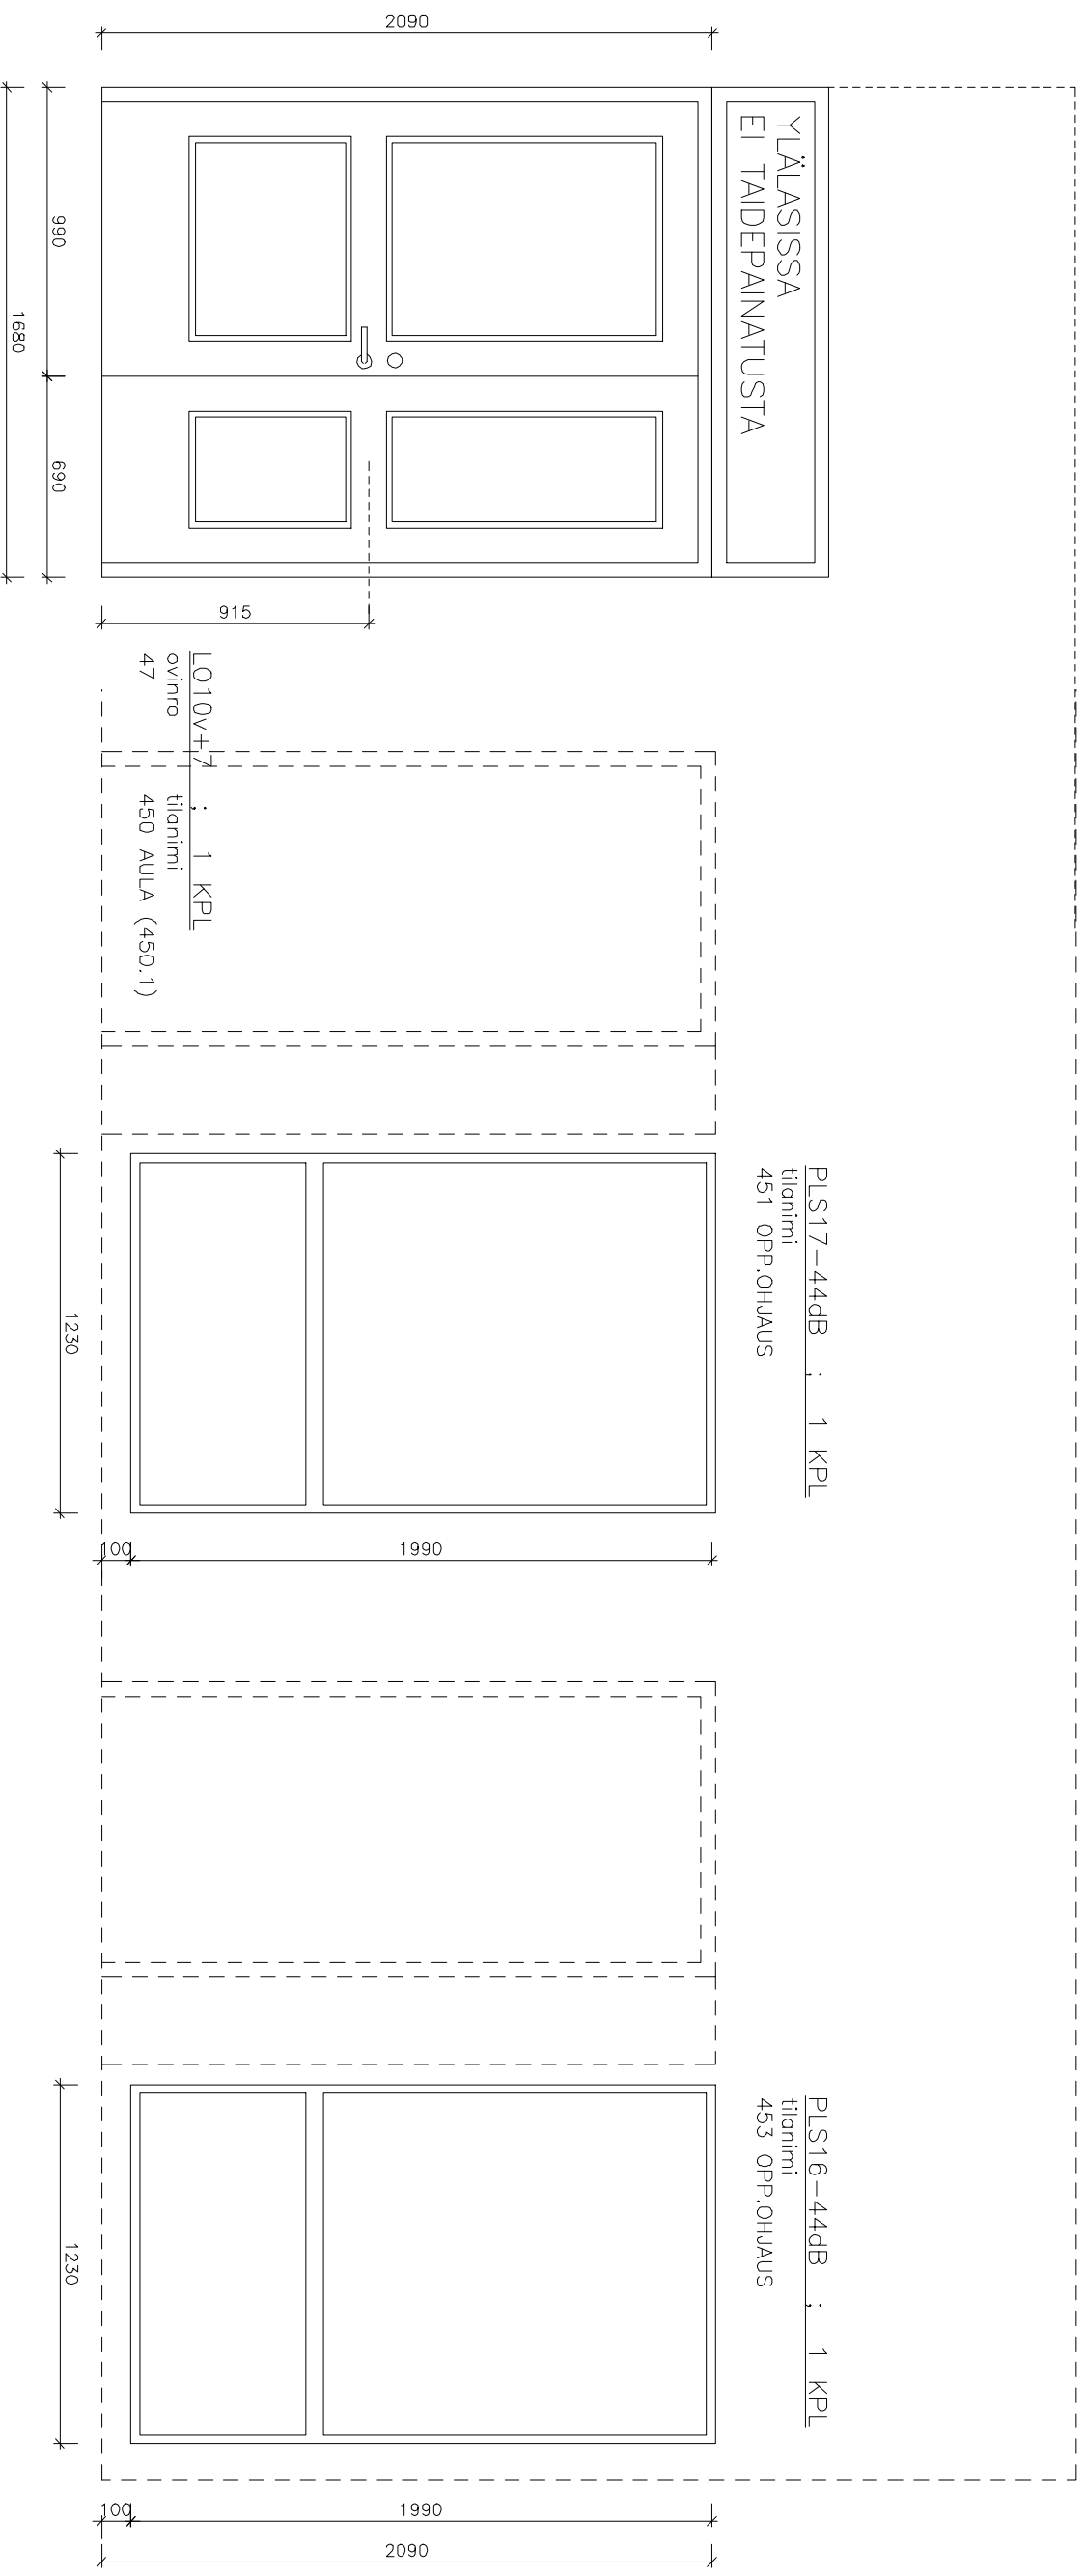

RYHMÄ 10 – OPPILAANOHTAJAUS

PAIKANNUSKAAVIO

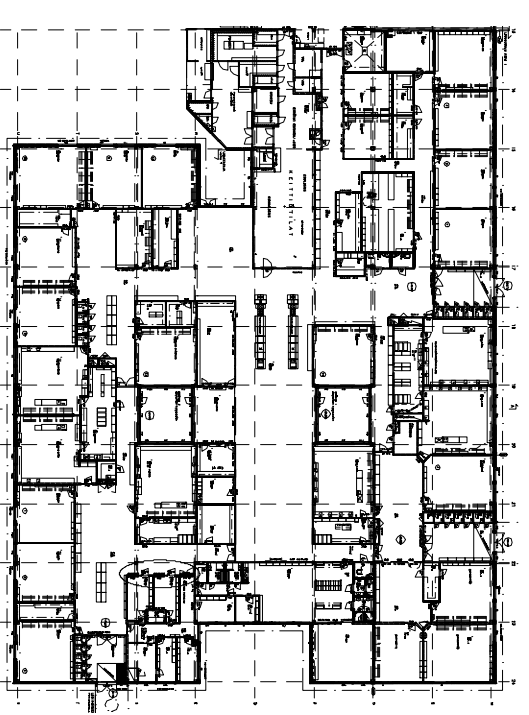

MK 1:25

990

RYHMÄ 11 – MONISTUS, opettajien tila

890


890

A3


400

2090

MK 1:10

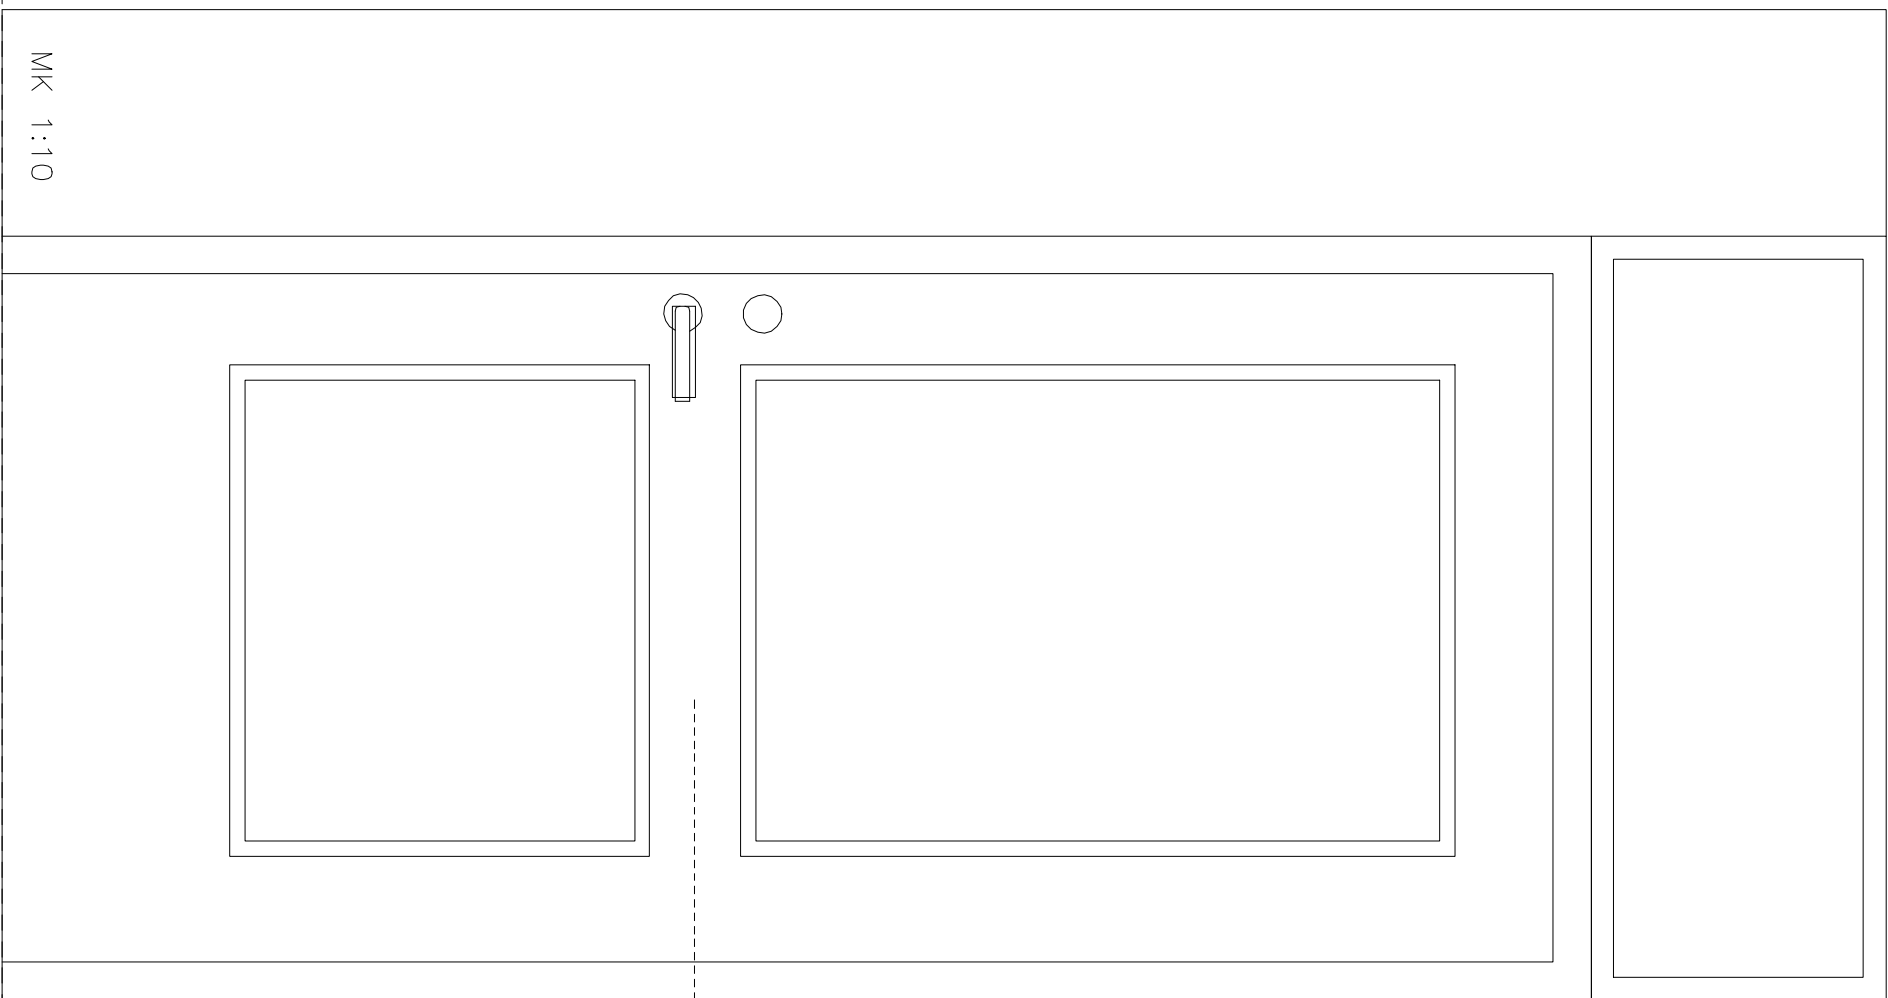

915

 



1575

LO10v+sp ; 1 KPL  
 ovinro tilanimi  
 56 466 MONISTUS

PLS26-44dB ; 1 KPL  
 tilanimi  
 466 MONISTUS

PAIKANNUSKAAVIO

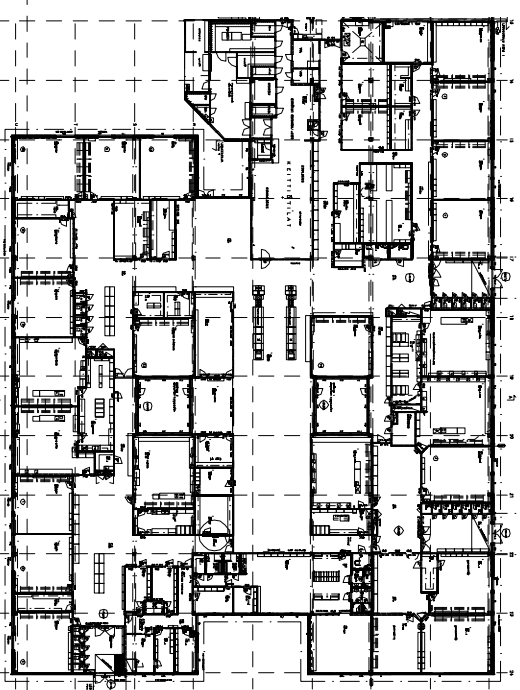

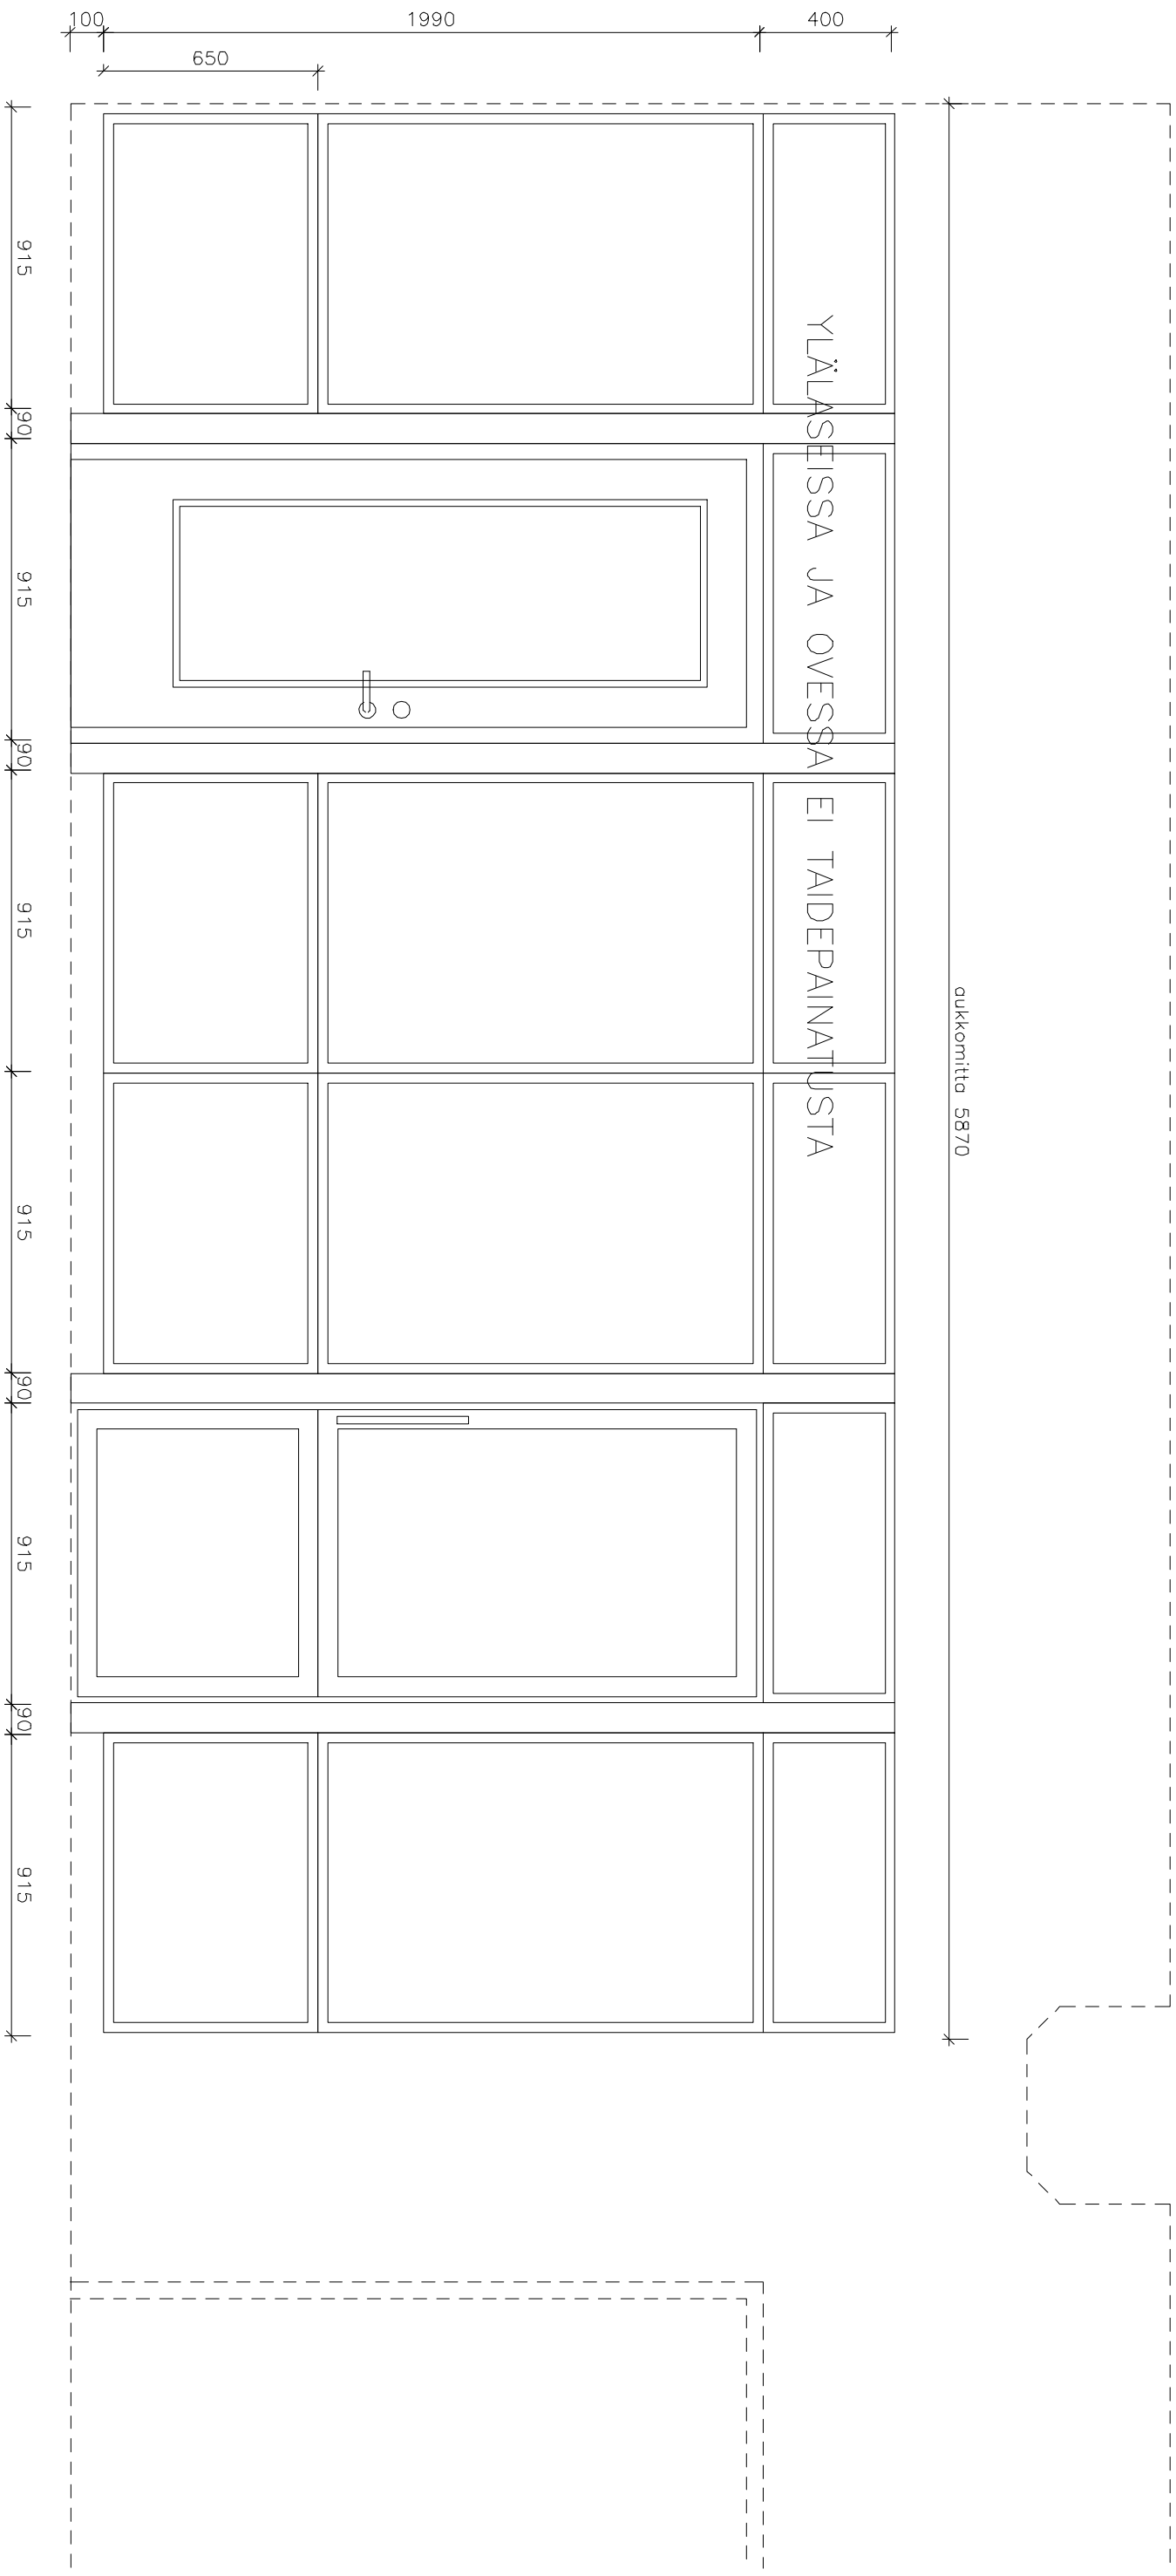


PLS29-44dB : 1 KPL  
tilanimi  
429 AULA


RYHMÄ 12 - AULATILA, Kangasmetsän koulun luokat, fyysikka-kemia aulatilaa

Li09v-30dB : 1 KPL  
ovinro  
79 tilanimi  
429 AULA


PAIKANNUSKAAVIO

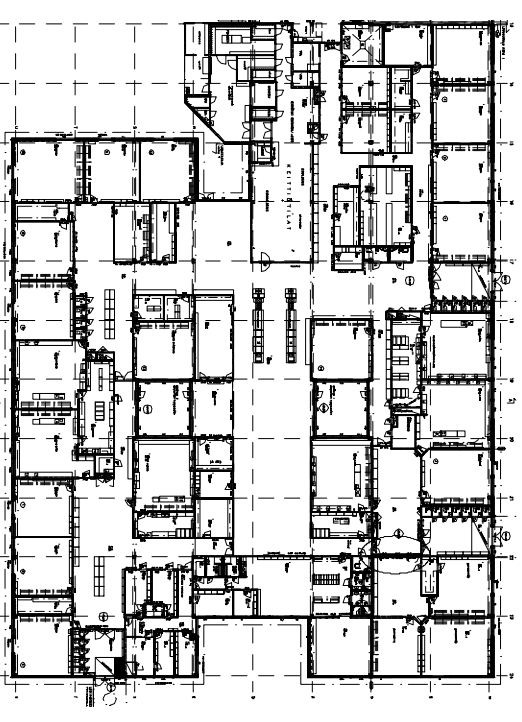

MK 1:20

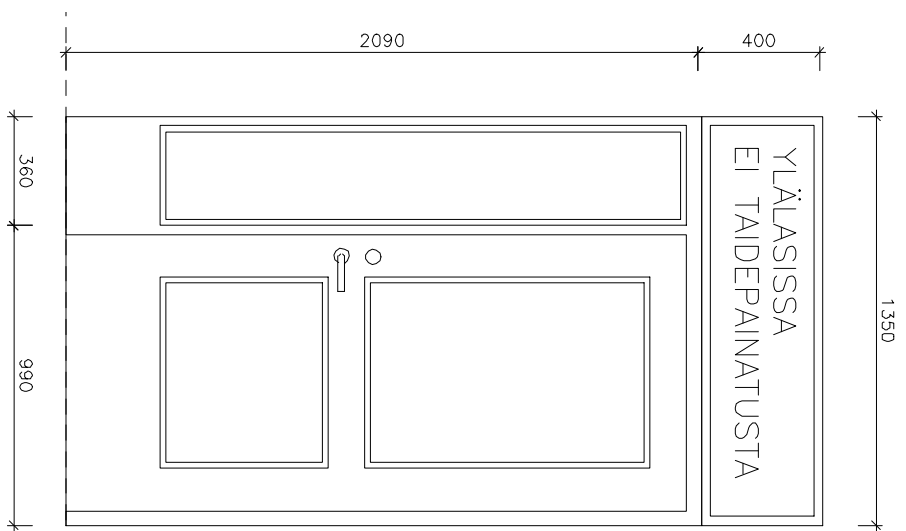

L010v/30dB  
 ovinro 66  
 tilanimi 441 ET

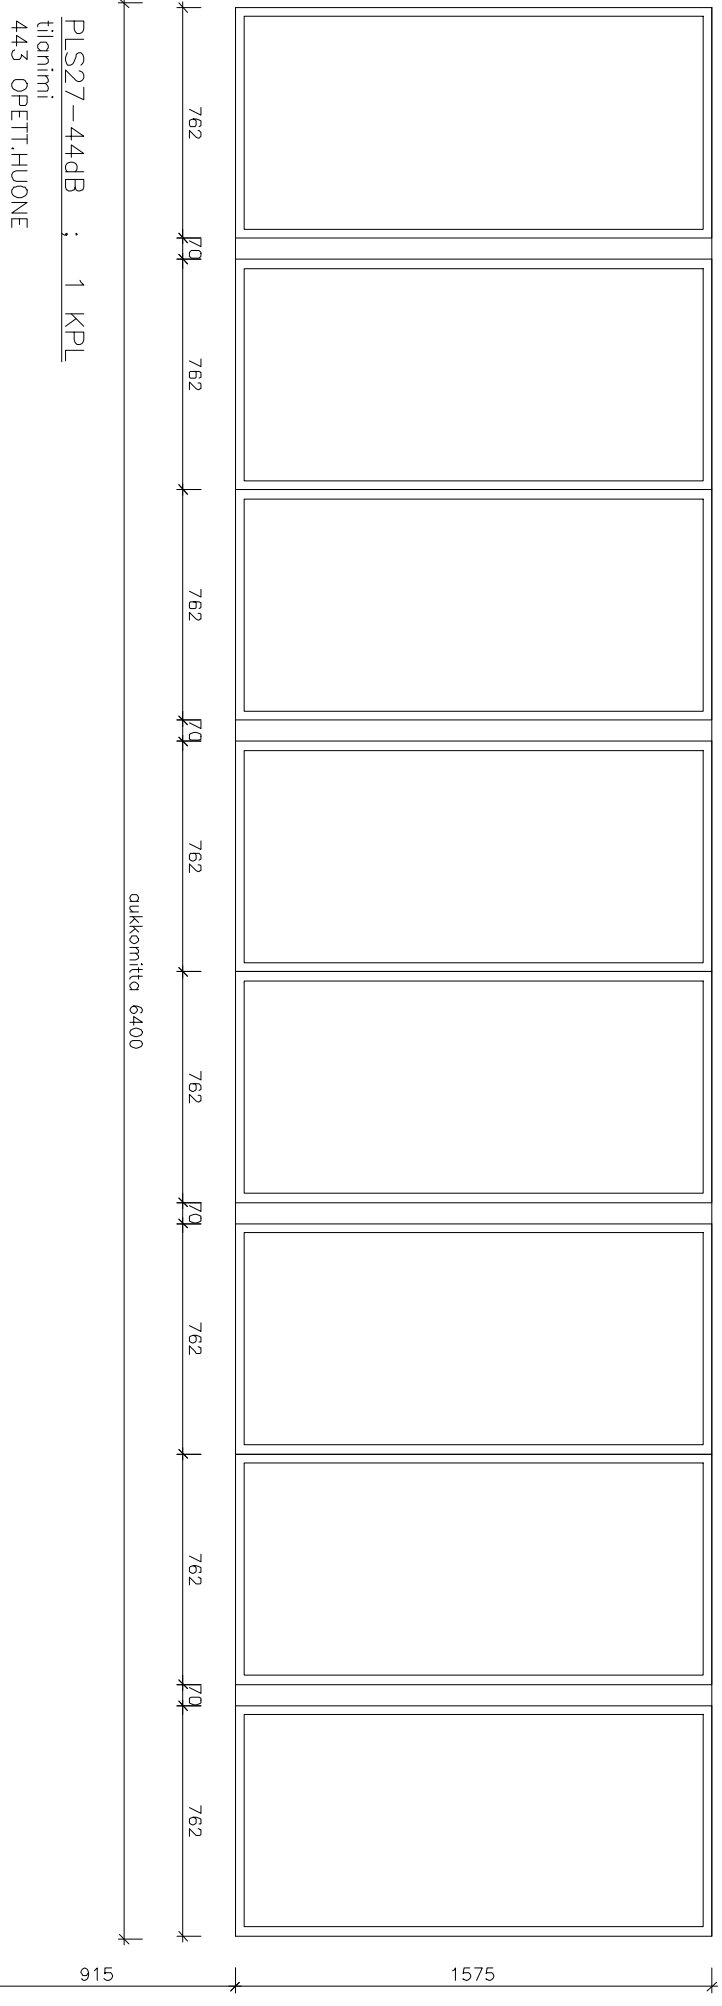


PLUS27-44dB : 1 KPL  
 tilanimi  
 443 OPETT.HUONE

RYHMÄ 13 – OPETTAJIENHUONE, lasiseinä ruokasalin ja opettajienhuoneen välillä

MK 1:25


PAIKANNUSKAAVIO

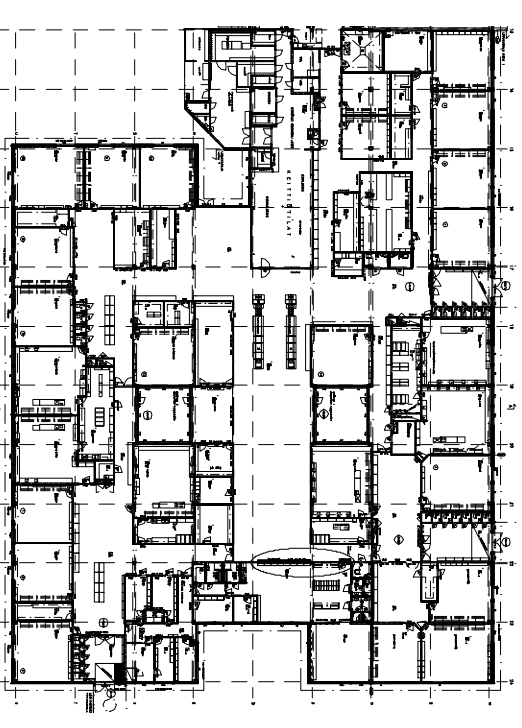




PLS30-44dB ; 1 KPL  
tilanimi  
442 LUKUSALI

A3

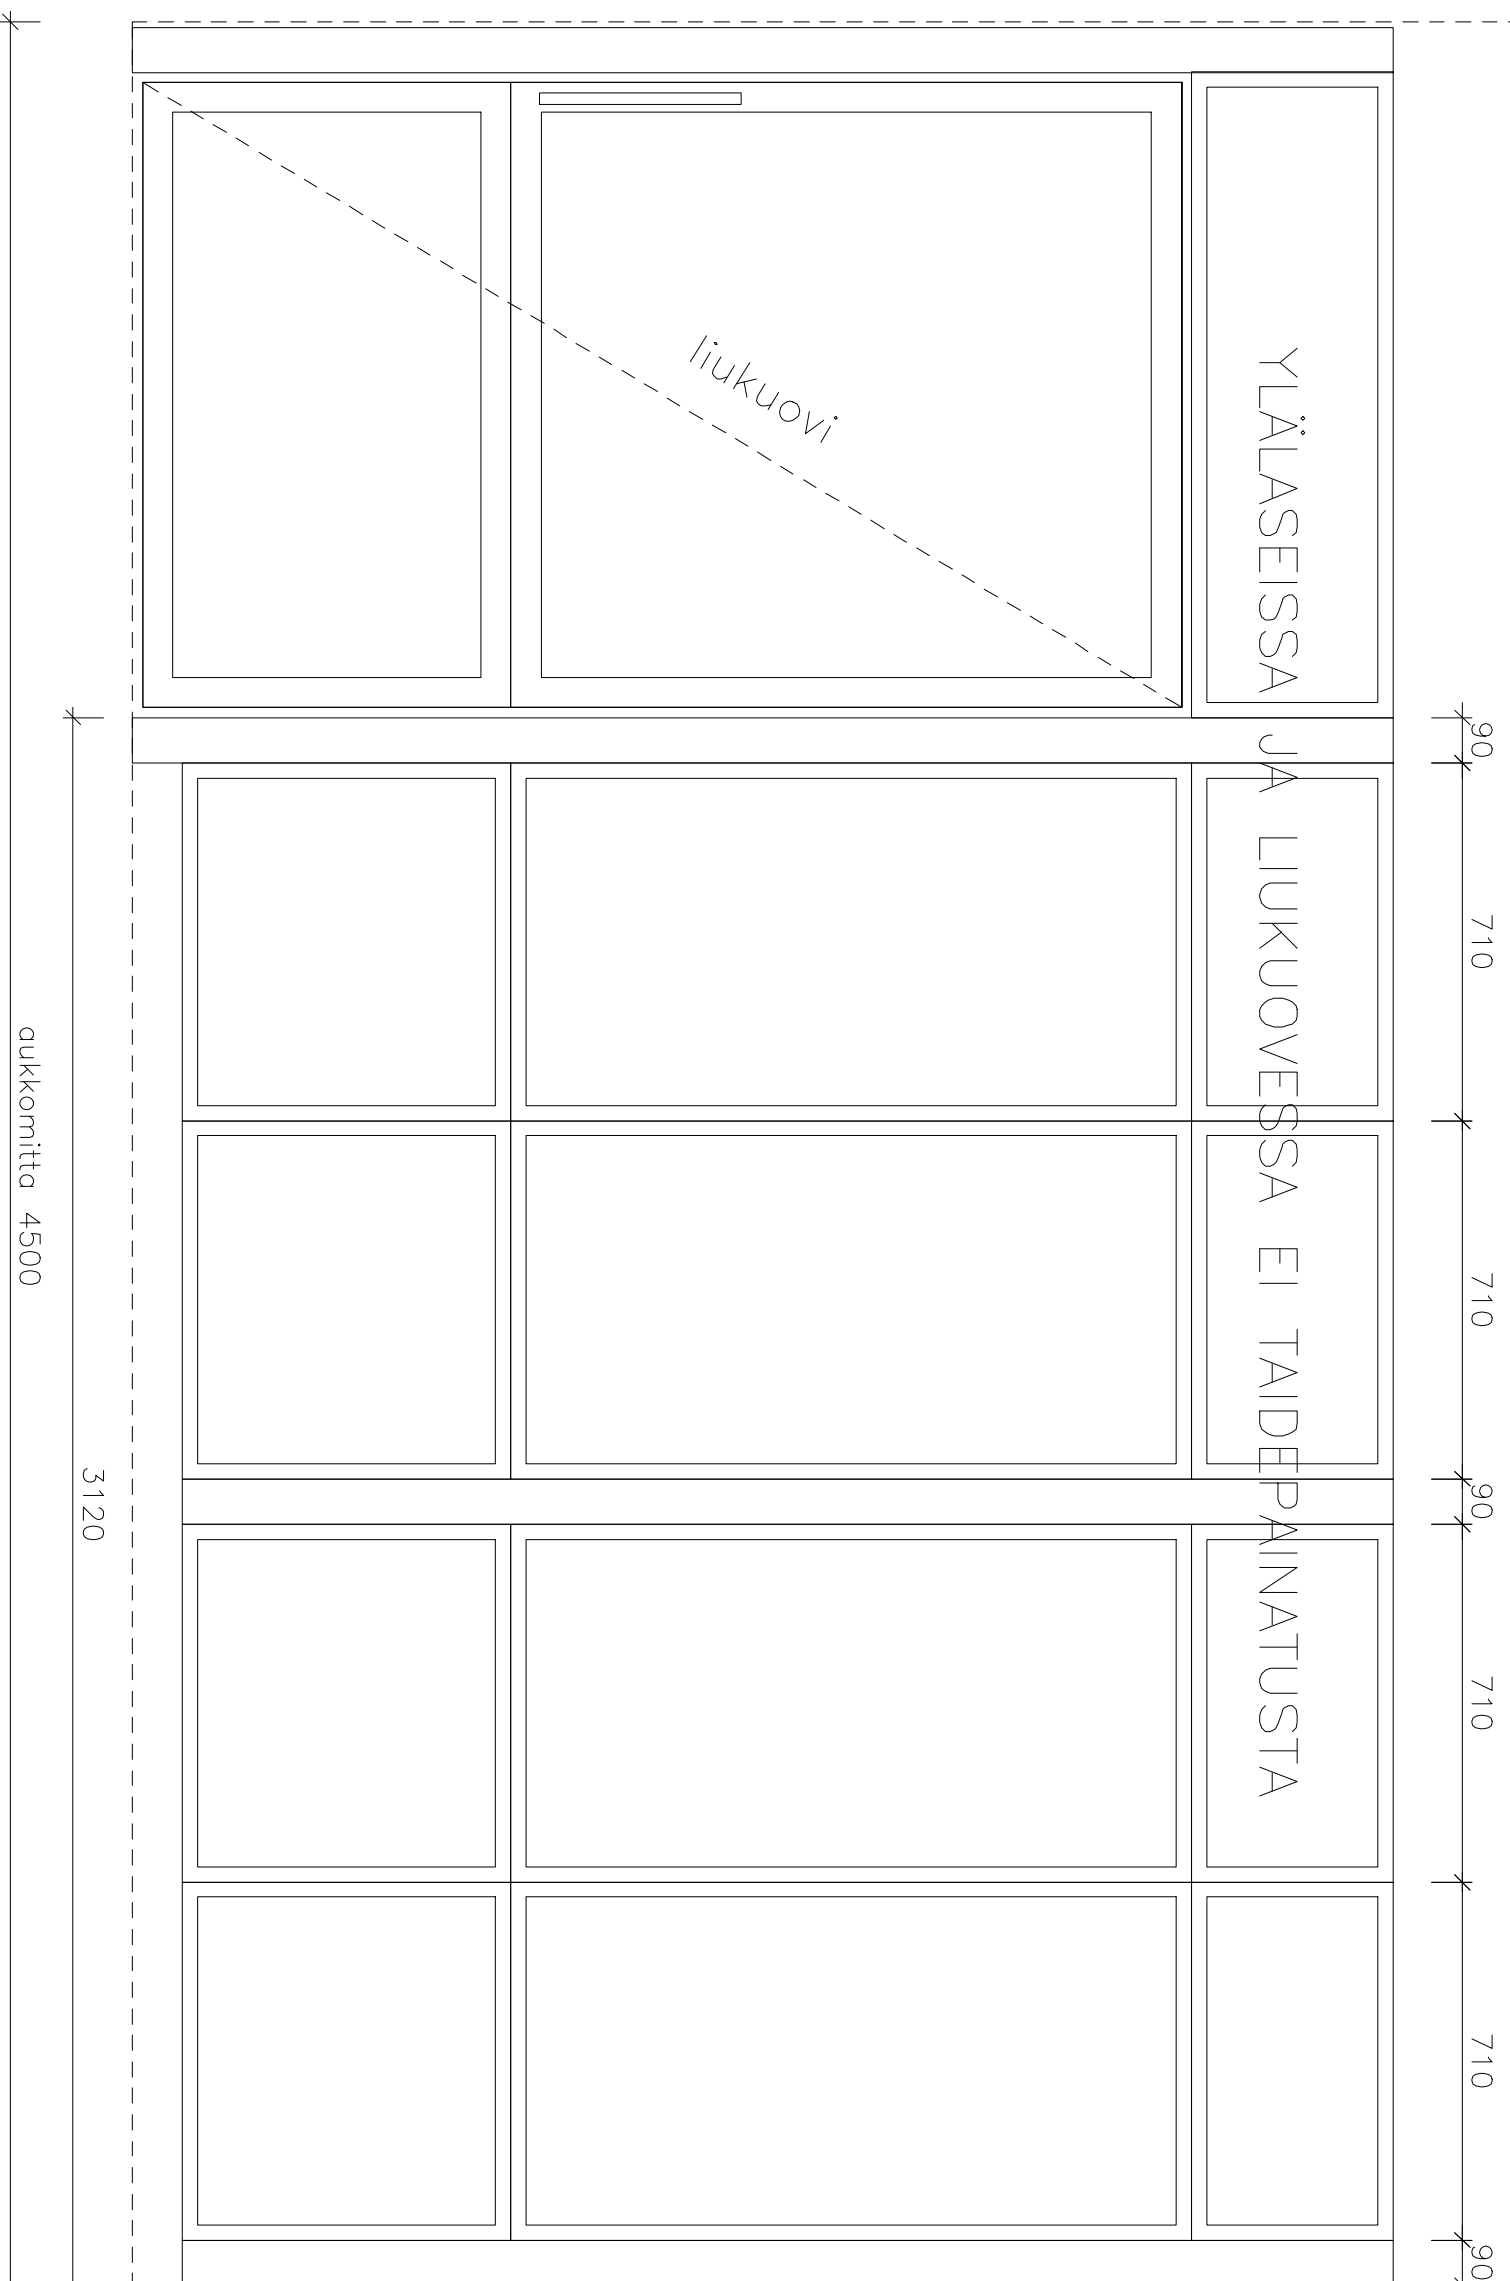

MK 1:15

RYHMÄ 14 - OPETTAJIENHUONE, lukusali

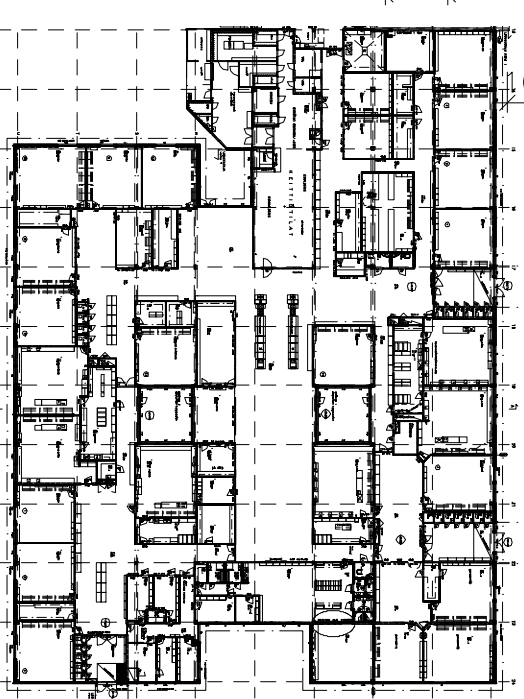

1990


650

90

K O U L U K I R J A S T O T I L L A T  
RYHMÄTYÖ 499:


LUKUSALI 498:

KIRJASTO 497:

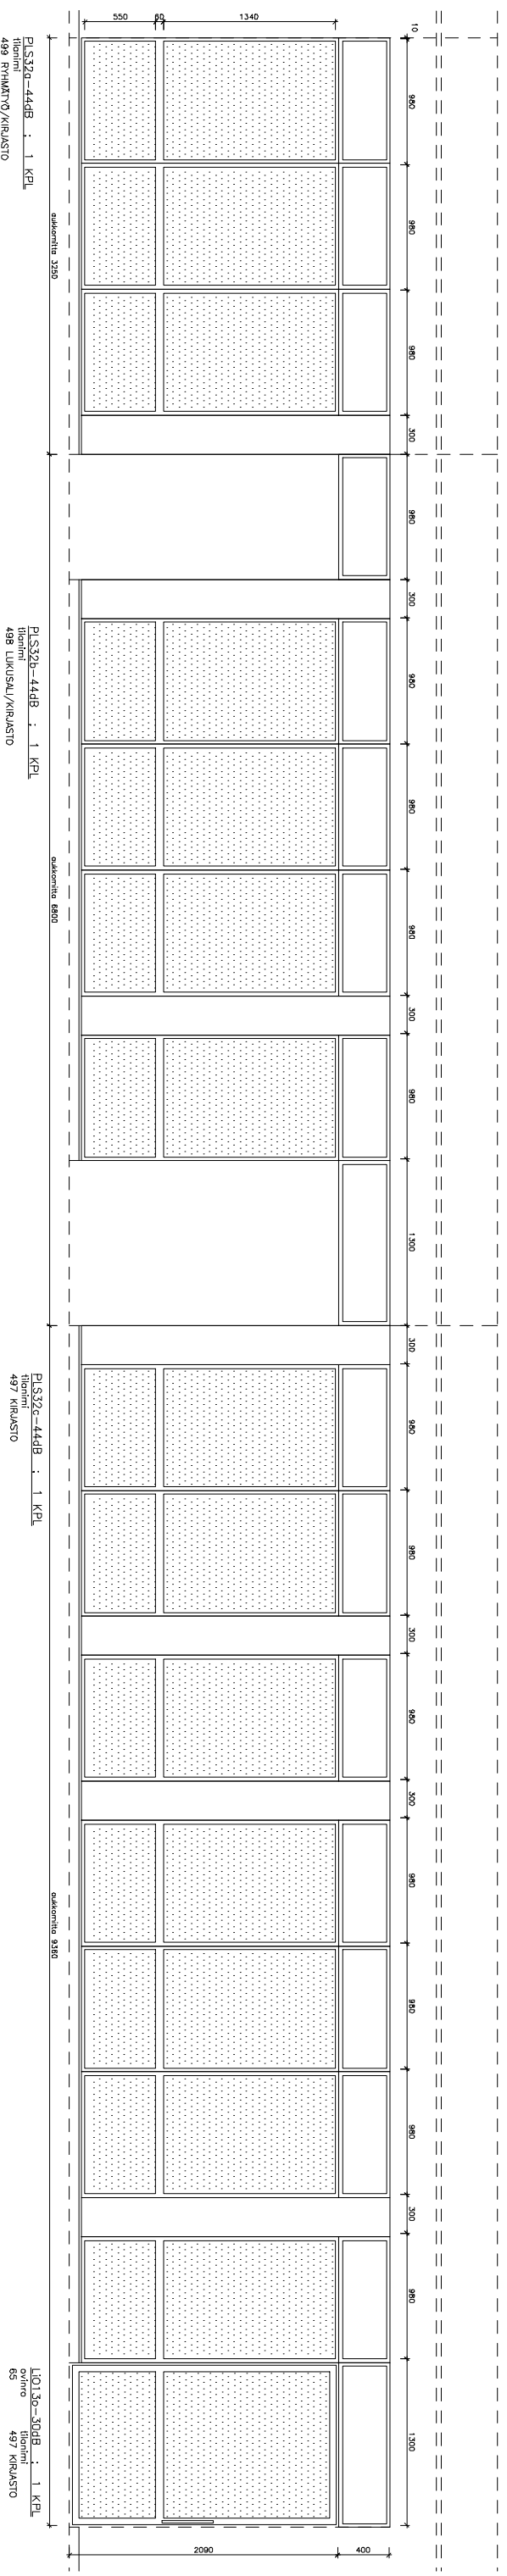


RYHMÄ 15 – KIRJASTOTILAT, ruokasalin vieressä


PAIKANNUSKAAVIO

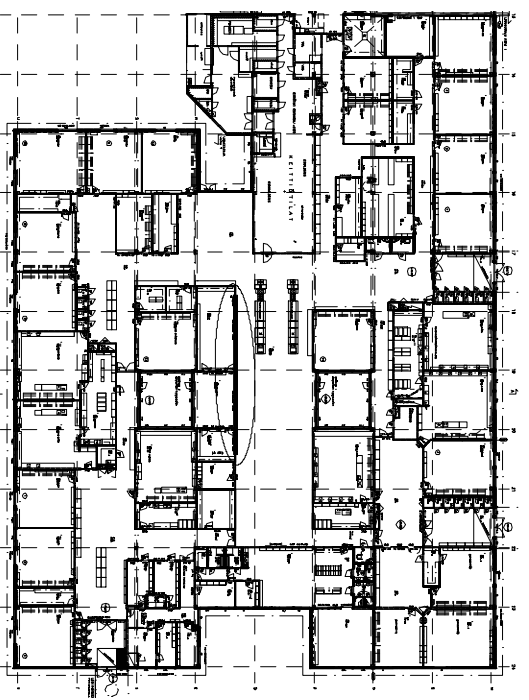

MK 1:50

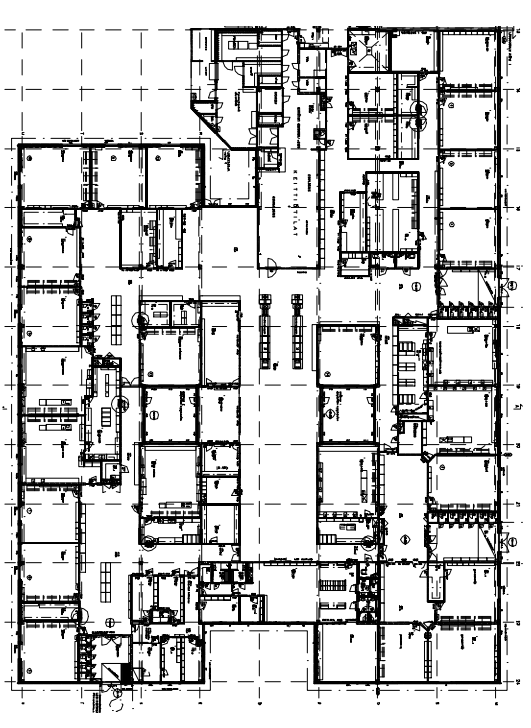

PAIKANNUSKAAVIO

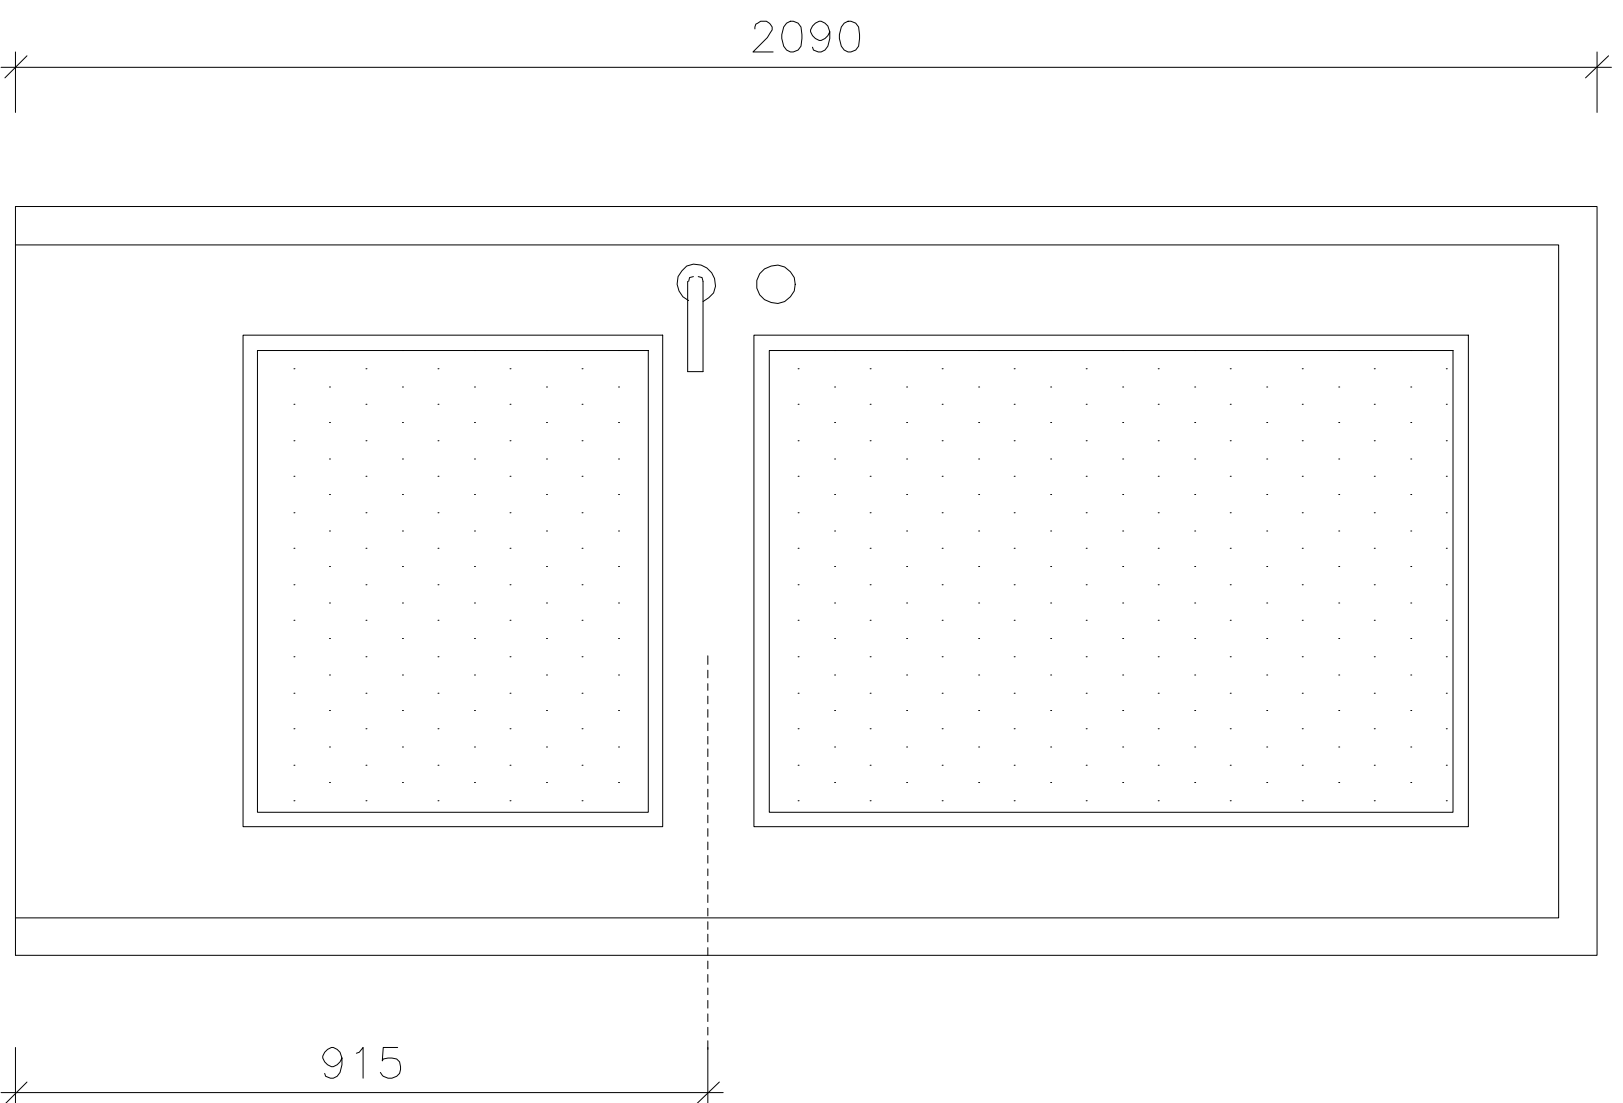


L010v/30dB ; 3 KPL

ovinro	tilanimi	
18	494 OVV	TERVEYSTIEDON OPETTAJAT
21	476 OVV	MAANTIETO-BIOLOGIA OPETTAJAT
117	514 OVV	JOP0-OPETTAJA


L010o/30dB ; 4 KPL

ovinro	tilanimi	
29	470 OVV	HISTORIA-USKONTO OPETTAJAT
57	467 OVV	MAANTIETO-BIOLOGIA OPETTAJAT
74	431 OVV	FYSIIKKA-KEMIA OPETTAJAT
118	513 OVV	ÄIDINKIELEN OPETTAJAT

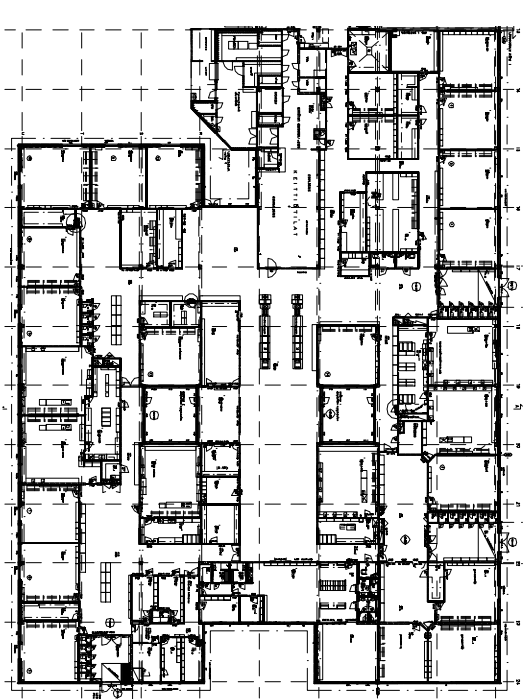

PAIKANNUSKAAVIO

OVIRYHMÄ 17 – OPETTAJIEN TYÖTILAT

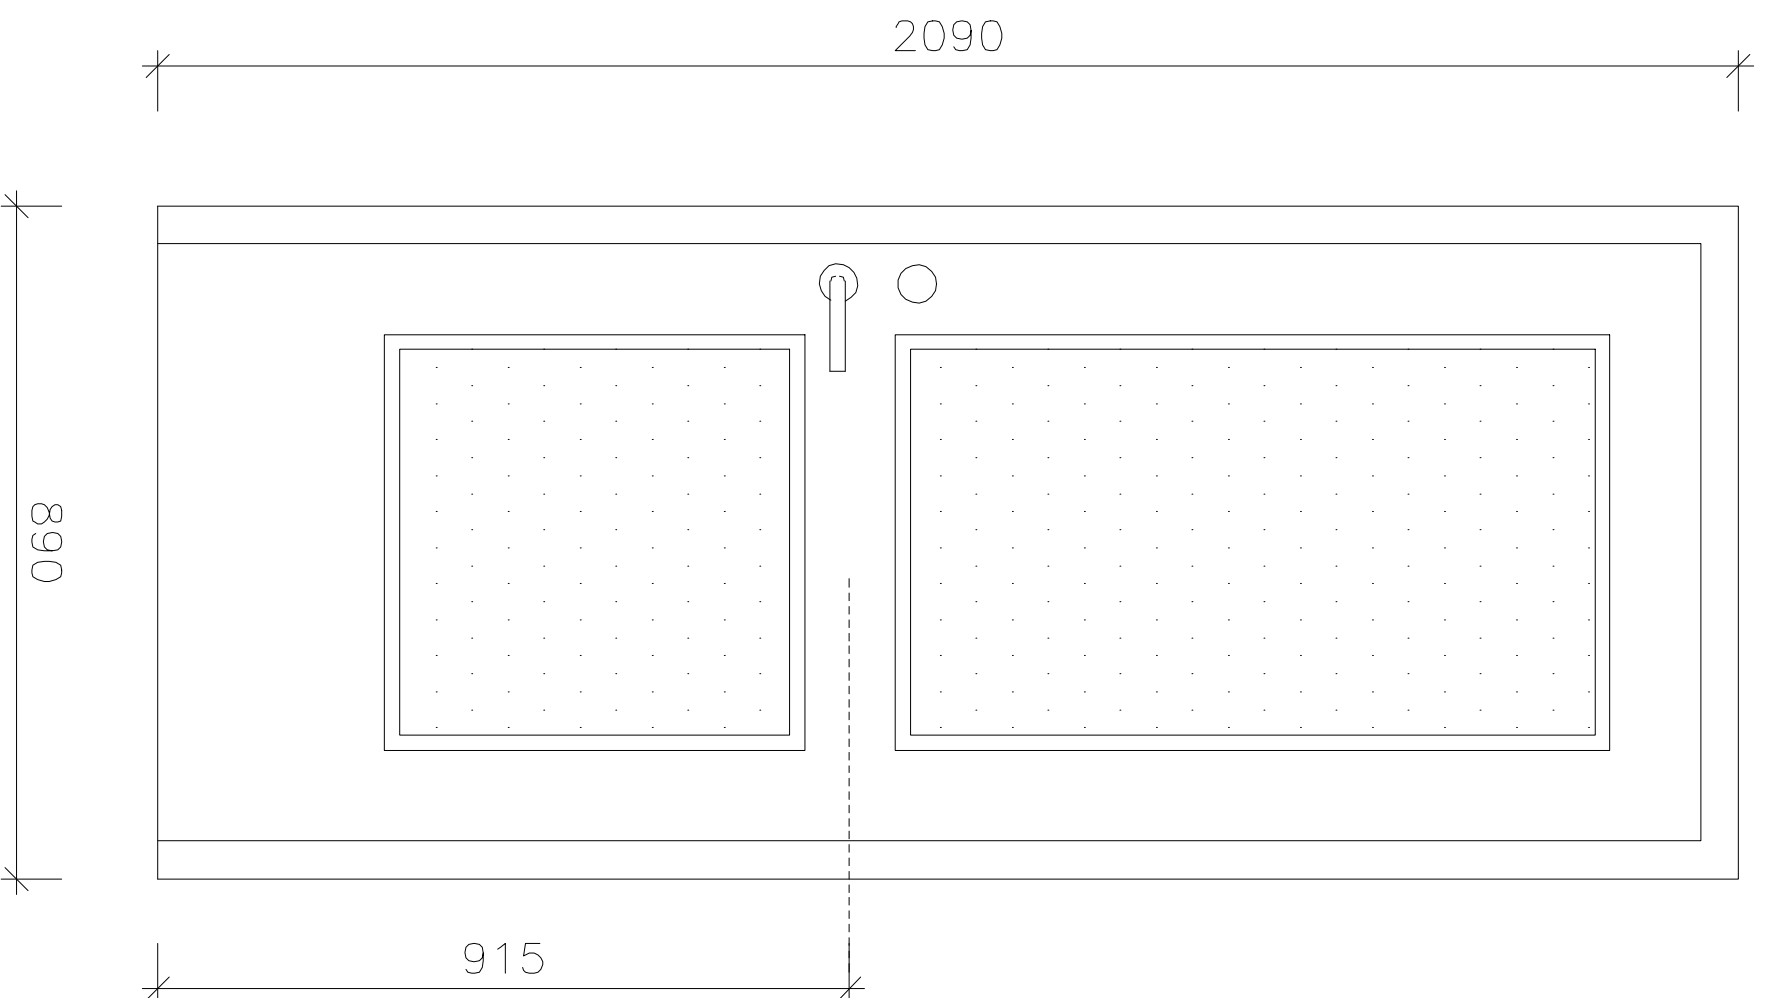


L09v/30dB ; 1 KPL

ovinro tilanimi  
06 486 OW KIELTEN OPETTAJAT

L09o/30dB ; 2 KPL

ovinro tilanimi  
17 495 OW ATK-OPETTAJAT  
98 416 OW FYSIIKKA-KEMIA OPETTAJAT

YLÄLASISSA  
EI TAIDEPAINATUSTA

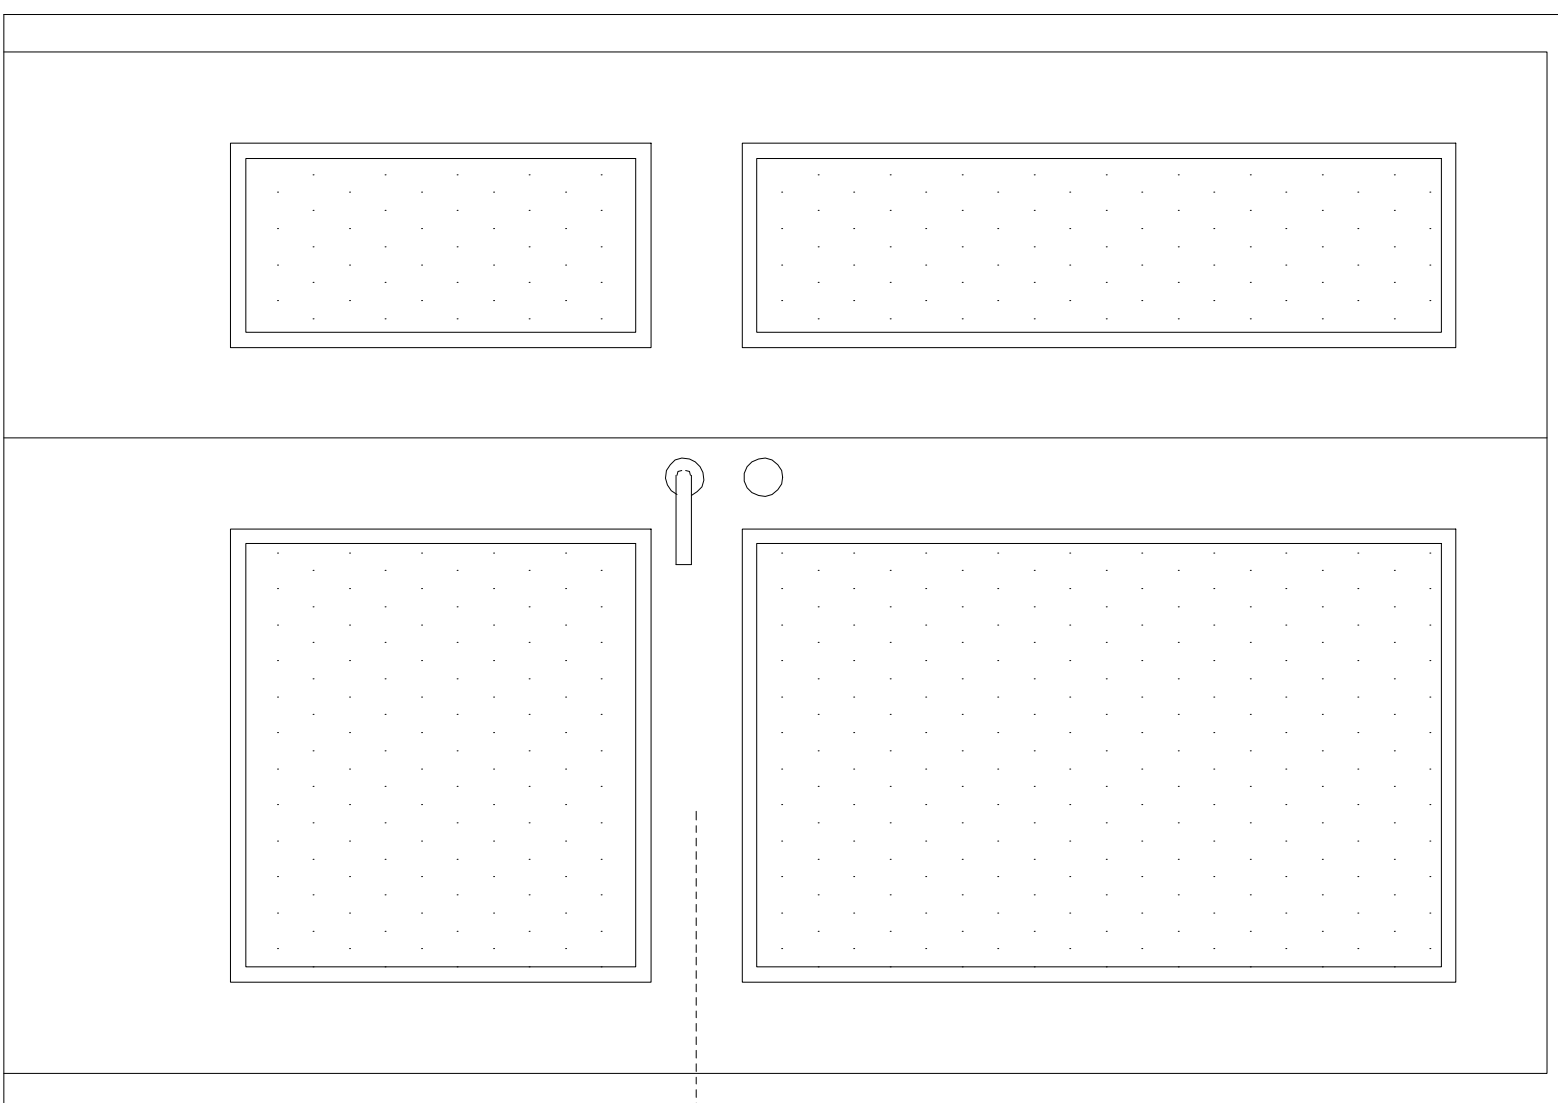


2090

MK 1:10

560

890

915

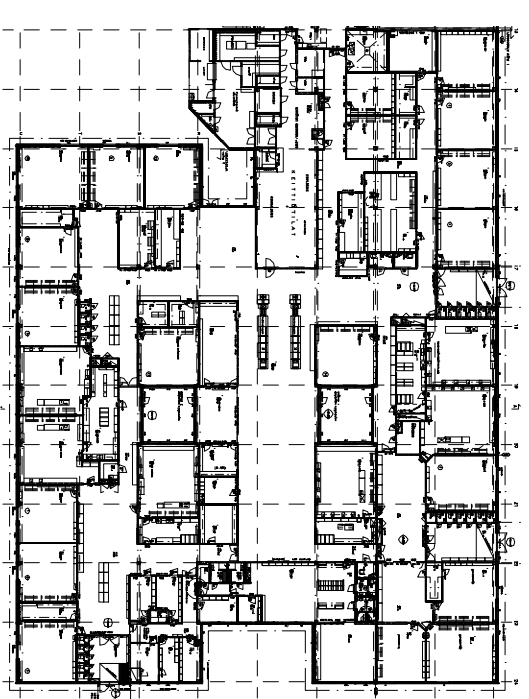

PAIKANNUSKAAVIO

OVIRYHMÄ 18 – OPETTAJIENHUONEEN JA TOIMISTOTILOJEN VÄLINEN OVI

L09v+5 / 30dB ; 1 KPL  
ovinro tilanimi  
48 444 KÄYTTÄVÄ