
 
 
 
 
 
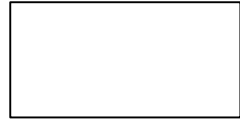


P


L + I

E

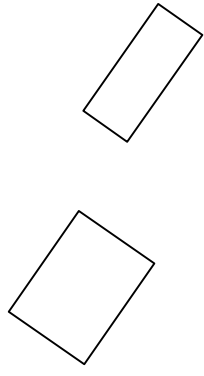

10 m

K.OSA 1	KORTTELI/TILA 1	TONNIT/RN0 2	RAKENNUSLUVAN TUNNUS
RAKENNUSLOMENPIDE UUDISRAKENNUS			PIIRUSTUSLAIJI RAKENNEPIIRUSTUS
RAKENNUSKOHTIEN NIMI JA OSOITE Korjaamo ja Vihannesvarasto Kupparikalliontie 65 32800 Kokemäki			PIIRUSTUKSEN SISÄLTÖ Asemapiirros
			JUOKS.No 1
			MITTAKAAVAT 1:500
	SUUNNALA RAK	TYÖ No 1	PIIR.No 1
	PÄIVÄYS 25.2.2010	YHT.HENK. Otso Heikola	MUUTOS

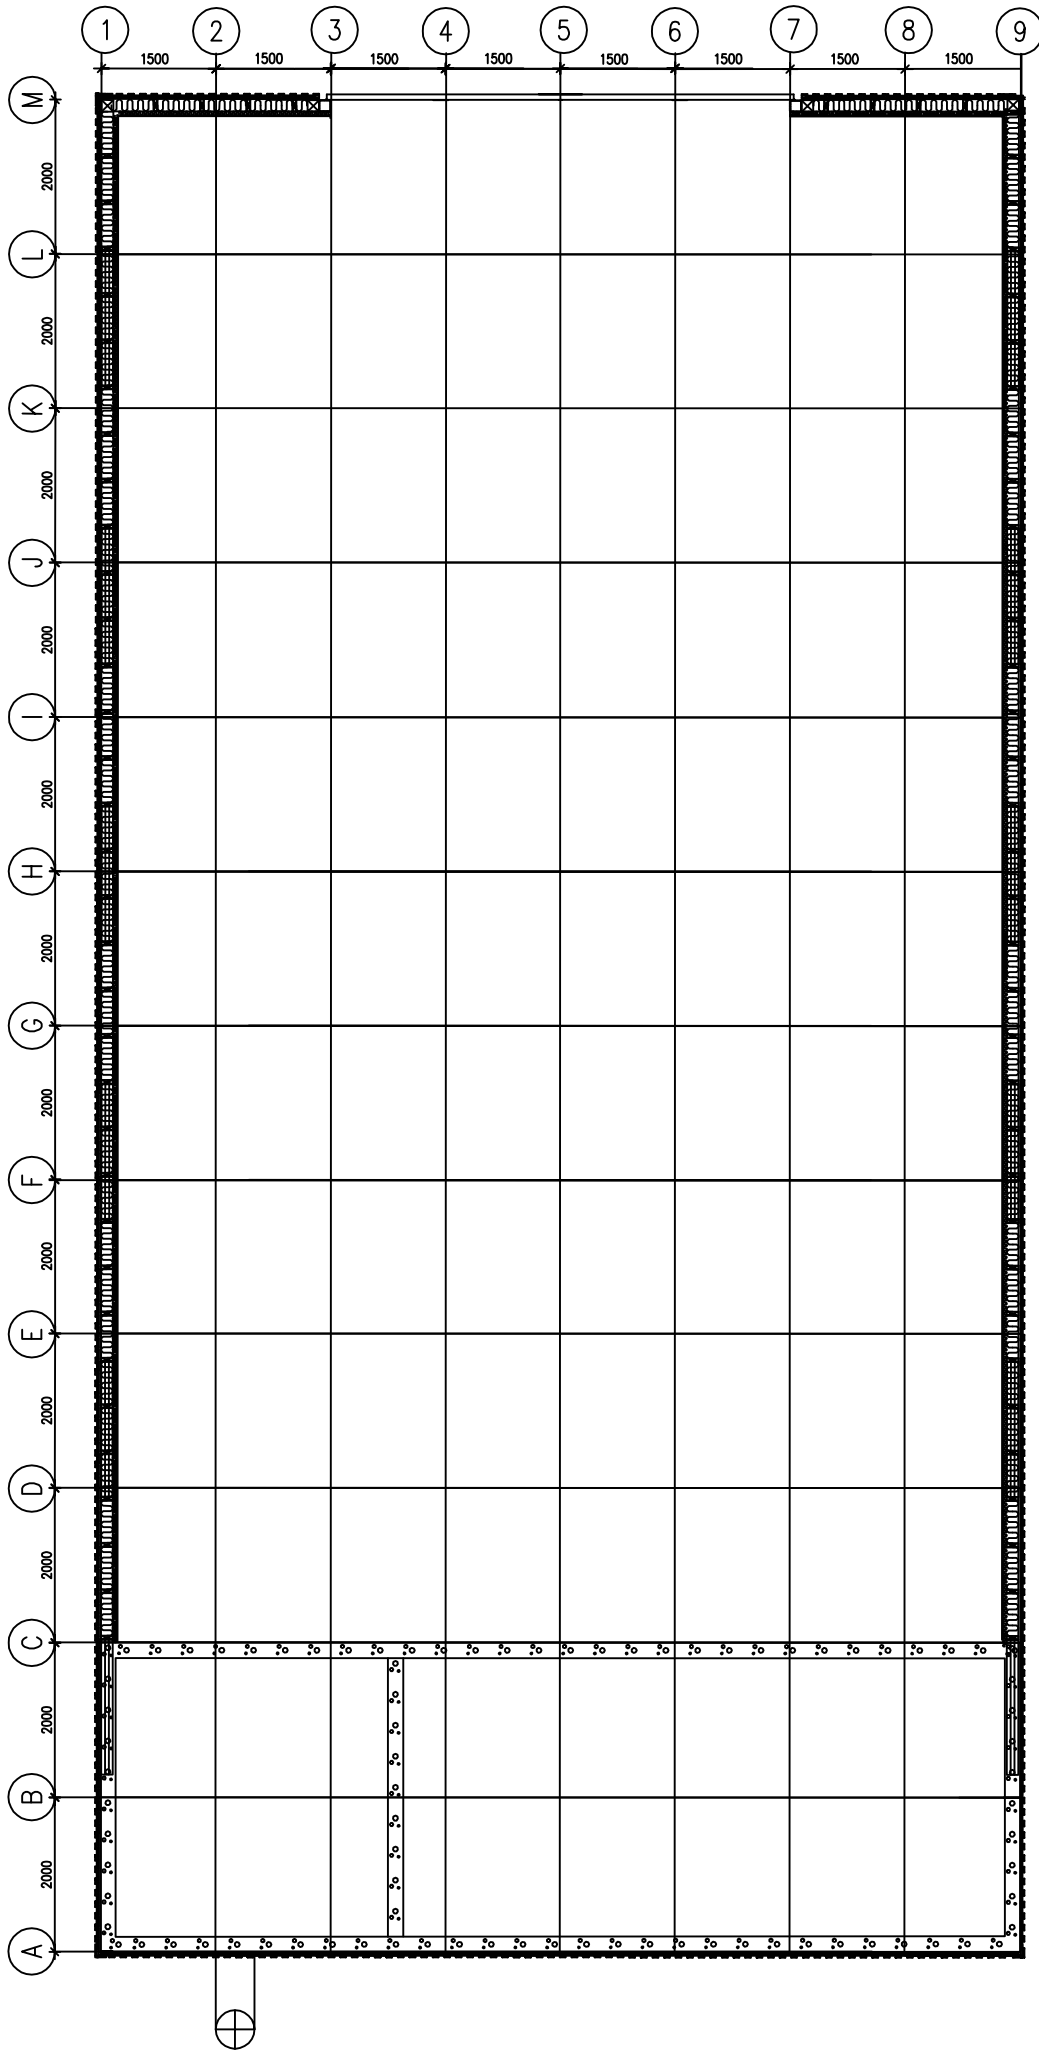


Maatilan Korjaamo/vihannesvarasto


- Lattiavaluun sijoitetaan lattialämmitys putket, huom kynnyksen kohdalla 100mm kynnyksen ulkopuolelle. Lattialämmityksessä kiertää glykoli liuos, jotta jäätymisvaaraa ei ole.
- Valuharkkojen päälle tulee bitumihuopa ennen puurakenteita.
- Ovien karmit 6000x5000 tehdään 150 RHS putkesta, alasyrjään lattiapinnan kanssa samaan tasoon 10x50 mm lattateräs (kynnys)
- Lattia nousee pannuhuoneen kohdalla 150mm, jotta välikaton kantavuus on riittävä 250mm+150mm
- Puutavaran laaduksi riittää perus sahatavara

K.OSA 1	KORTTELI/TILA 1	TONTTI/RNo 2	RAKENNUSLUVAN TUNNUS	
RAKENNUSOIMENPIDE UUDISRAKENNUS			PIIRUSTUSLAJI RAKENNEPIIRUSTUS	JUOKS.No 1
RAKENNUSKOHTEN NIMI JA OSOITE Korjaamo ja Vihannesvarasto Kupparikalliontie 65 32800 Kokemäki			PIIRUSTUKSEN SISÄLTÖ Pohjapiirros	MITTAKAAVAT 1:100
			SUUN.ALA RAK	TYÖ No 1
			PIIR.No 1	MUUTOS
			PÄIVÄYS 25.2.2010	YHT.HENK. Otso Heikola

Pohjoinen

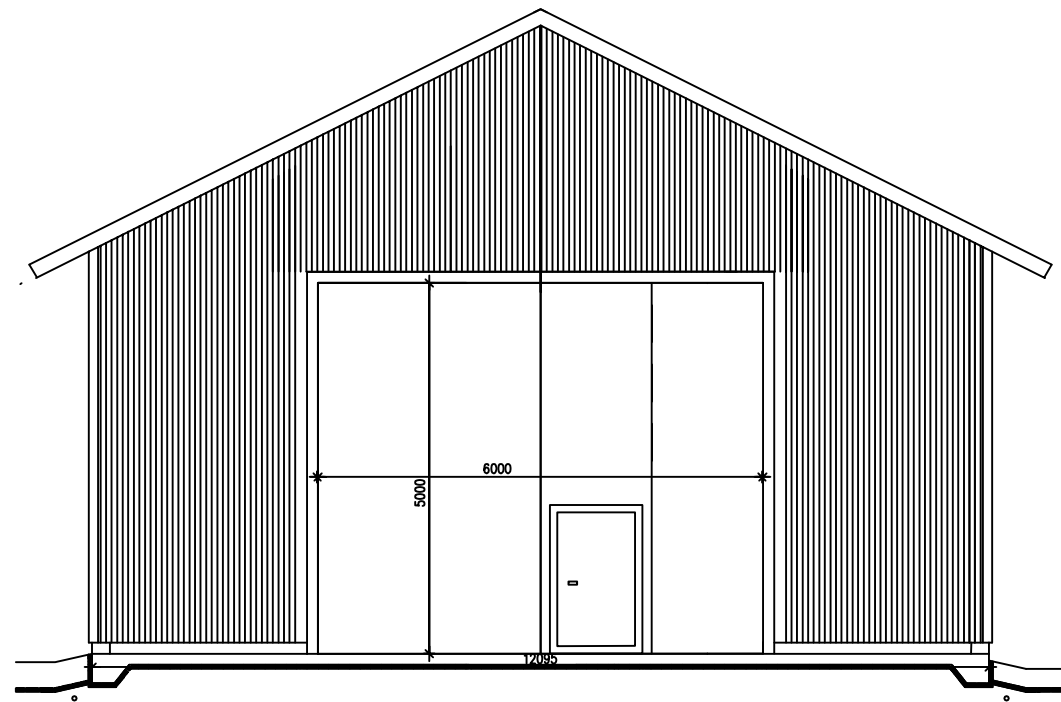


K.OSA 1	KORTTELI/TILA 1	TONTTI/RNo 2	RAKENNUSLUVAN TUNNUS	
RAKENNUSTOIMENPIDE UUDISRAKENNUS			PIIRUSTUSLAJI RAKENNEPIIRUSTUS	JUOKS.No 1
RAKENNUSKOHTeen NIMI JA OSOITE Korjaamo ja Vihannesvarasto Kupparikalliontie 65 32800 Kokemäki			PIIRUSTUKSEN SISÄLTÖ Julkisivupiirros . .	MITTAKAAVAT 1:100 . .
			SUUN.ALA RAK	TYÖ No 1
			PIIR.No 1	MUUTOS
			PÄIVÄYS 25.2.2010	YHT.HENK. Otso Heikola

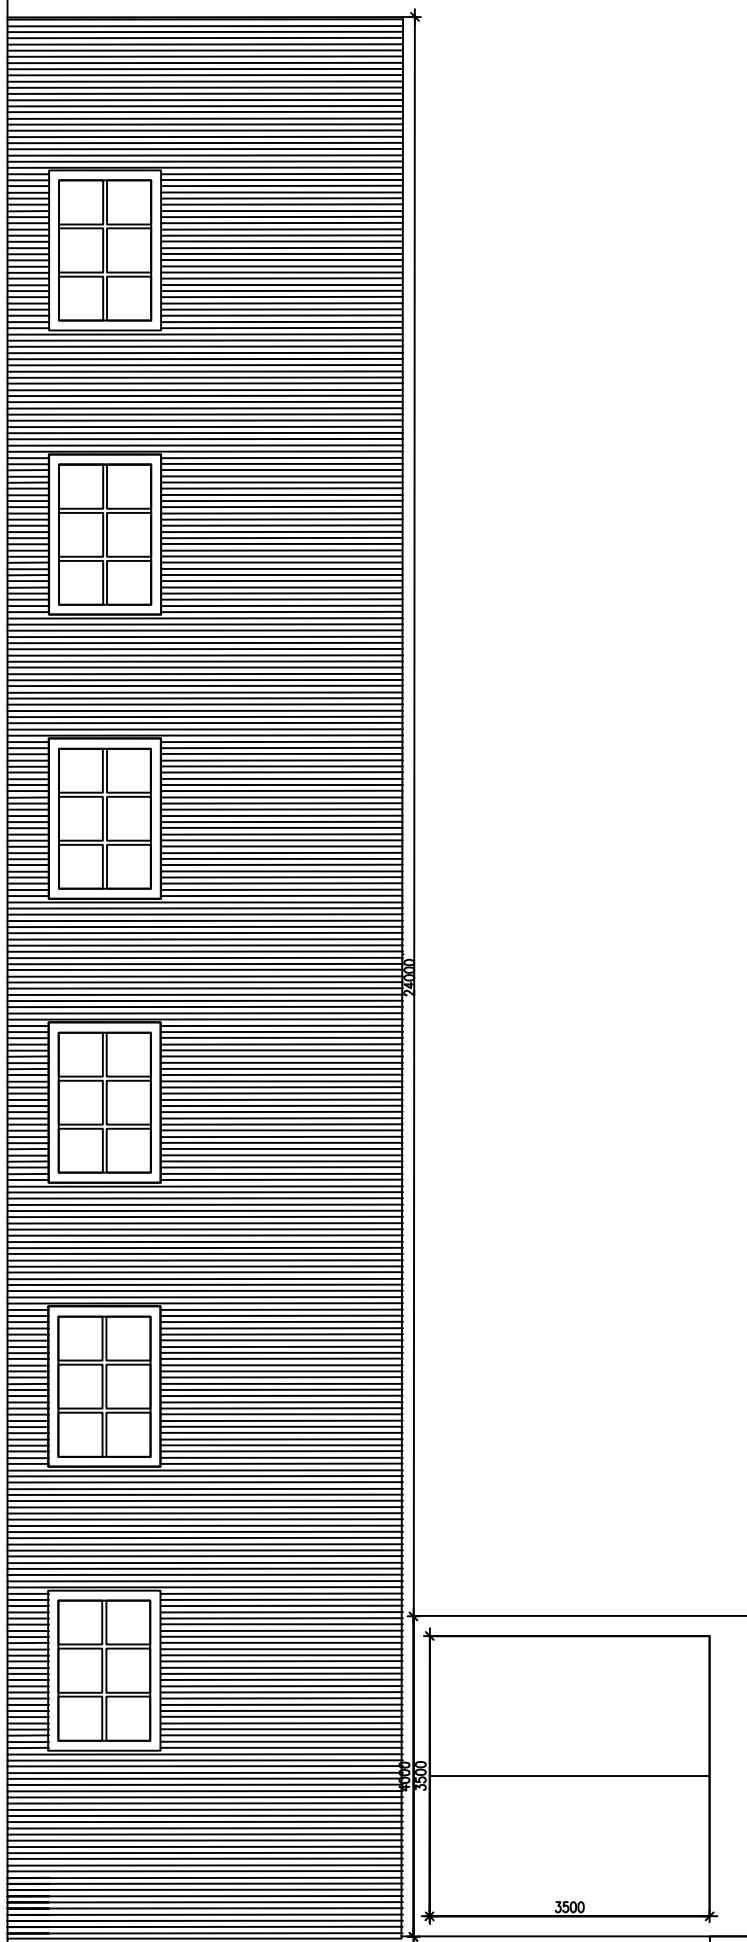


K.OSA 1	KORTTELI/TILA 1	TONTTI/RNo 2	RAKENNUSLUVAN TUNNUS	
RAKENNUSOIMENPIDE UUDISRAKENNUS			PIIRUSTUSLAJI RAKENNEPIIRUSTUS	JUOKS.No 1
RAKENNUSKOHTeen NIMI JA OSOITE Korjaamo ja Vihannesvarasto Kupparikalliontie 65 32800 Kokemäki			PIIRUSTUKSEN SISÄLTÖ Julkisivupiirros . .	MITTAKAAVAT 1:100 . .
SUUN.ALA RAK		TYÖ No 1	PIIR.No 1	MUUTOS
PÄIVÄYS 25.2.2010		YHT.HENK. Otso Heikola		

Etelä

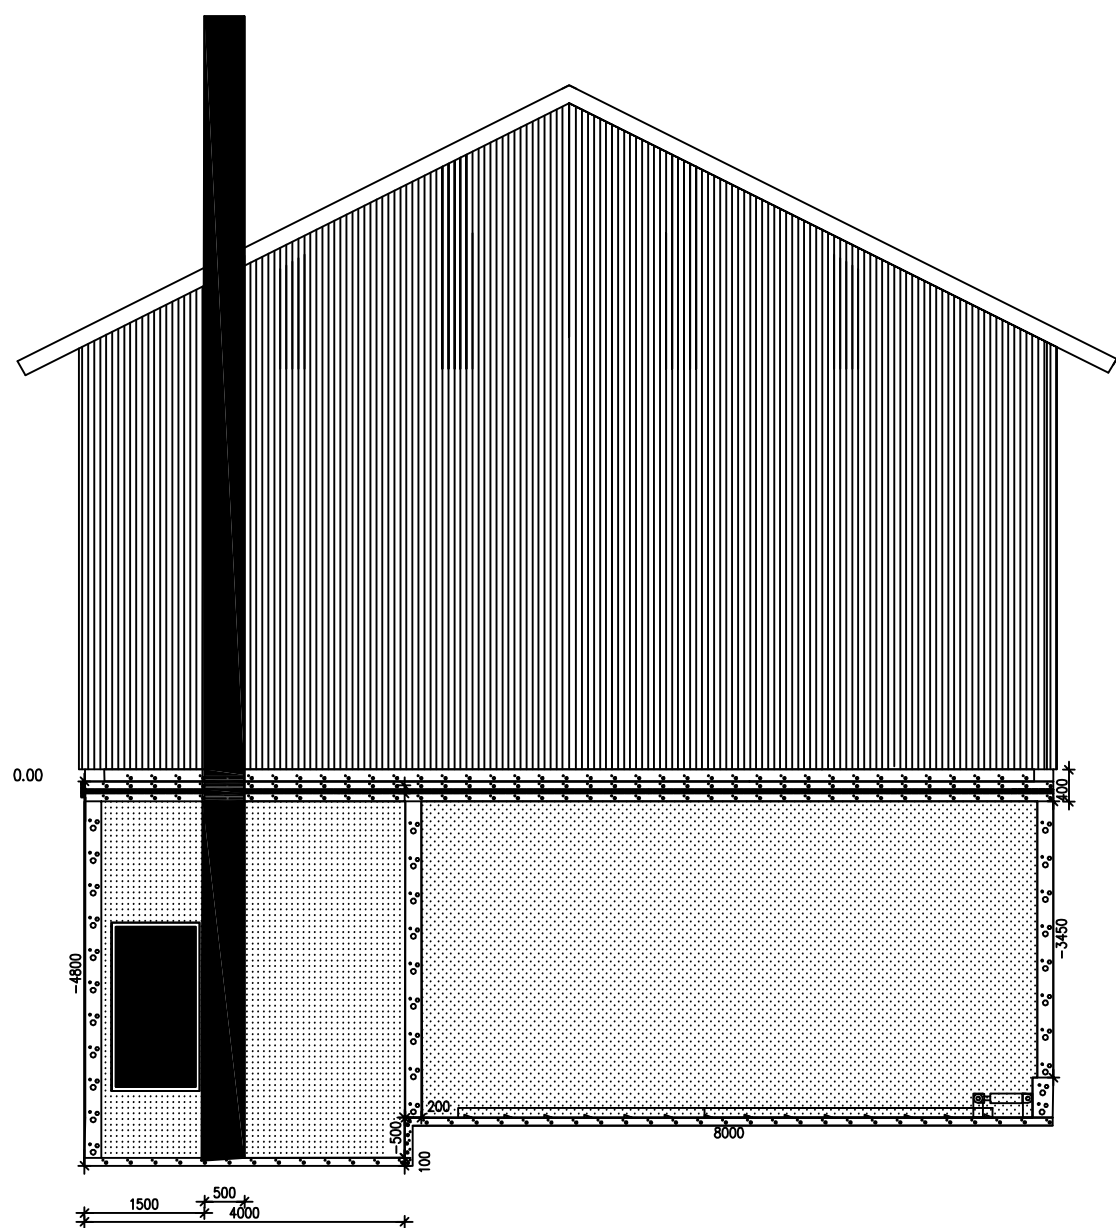


K.OSA 1	KORTTELI/TILA 1	TONTTI/RNo 2	RAKENNUSLUVAN TUNNUS	
RAKENNUSKOHTEEN NIMI JA OSOITE Korjaamo ja Vihannesvarasto Kupparikalliontie 65 32800 Kokemäki			PIIRUSTUSLAJI RAKENNEPIIRUSTUS	JUOKS.No 1
RAKENNUSKOHTEEN NIMI JA OSOITE Korjaamo ja Vihannesvarasto Kupparikalliontie 65 32800 Kokemäki			PIIRUSTUKSEN SISÄLTÖ Julkisivupiirros	MITTAKAAVAT 1:100
			SUUN.ALA RAK	TYÖ No 1
			PÄIVÄYS 25.2.2010	PIIR.No 1
				MUUTOS
				YHT.HENK. Otso Heikola


Länsi

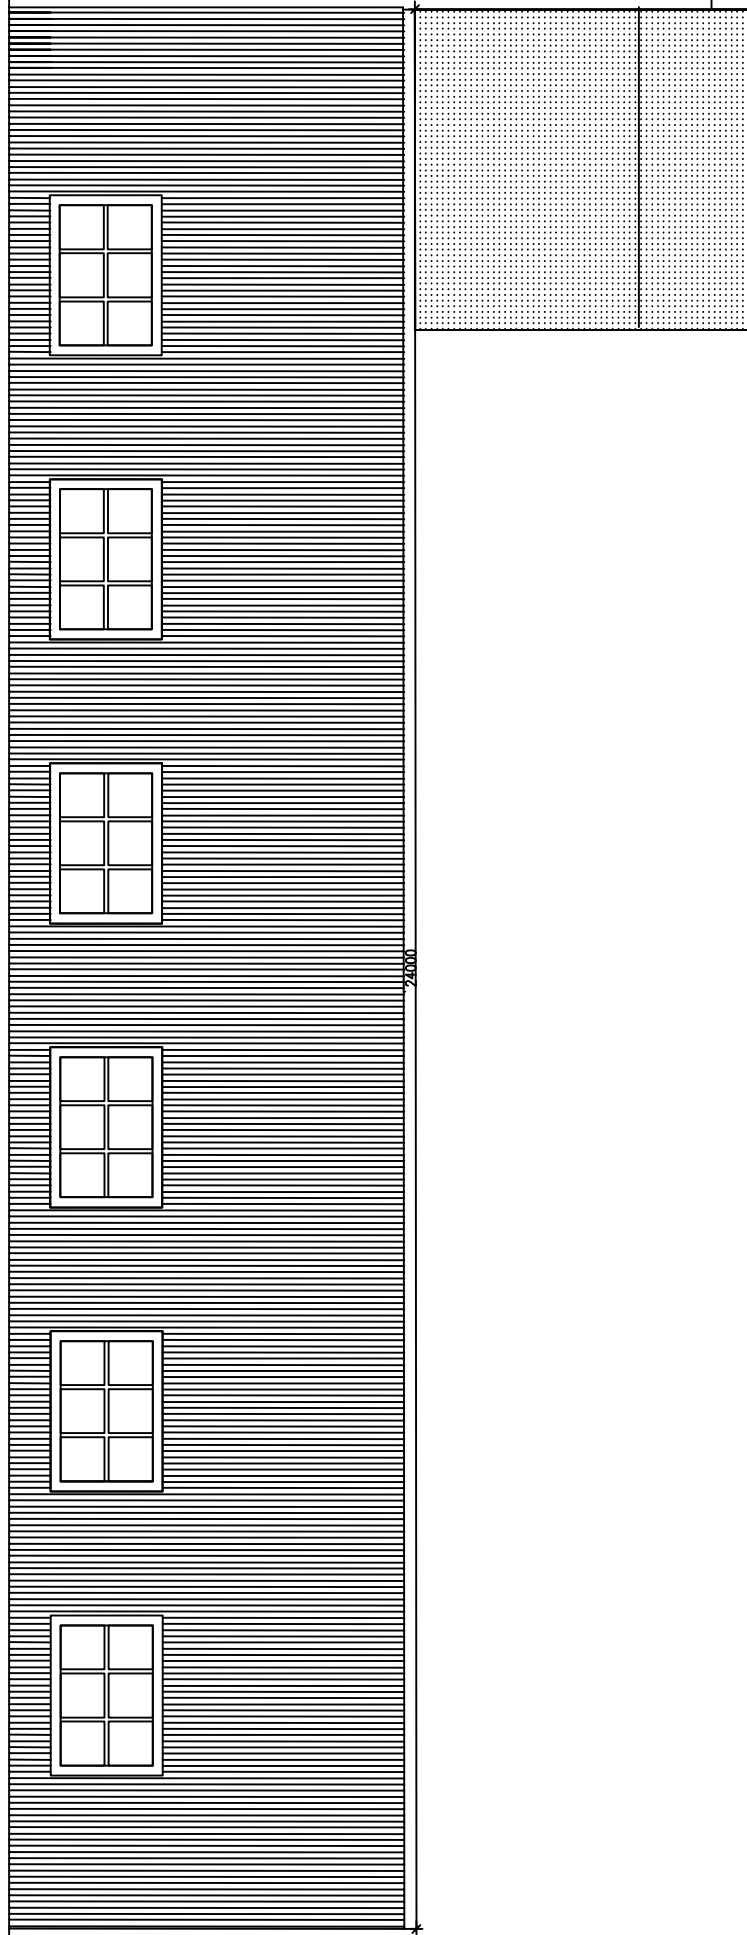


K.OSA 1	KORTTELI/TILA 1	TONTTI/RNo 2	RAKENNUSLUVAN TUNNUS	
RAKENNUSOIMENPIDE UUDISRAKENNUS			PIIRUSTUSLAJI RAKENNEPIIRUSTUS	JUOKS.No 1
RAKENNUSKOHTeen NIMI JA OSOITE Korjaamo ja Vihannesvarasto Kupparikalliontie 65 32800 Kokemäki			PIIRUSTUKSEN SISÄLTÖ Julkisivupiirros . .	MITTAKAAVAT 1:100 . .
			SUUN.ALA RAK	TYÖ No 1
			PIIR.No 1	MUUTOS
			PÄIVÄYS 25.2.2010	YHT.HENK. Otso Heikola

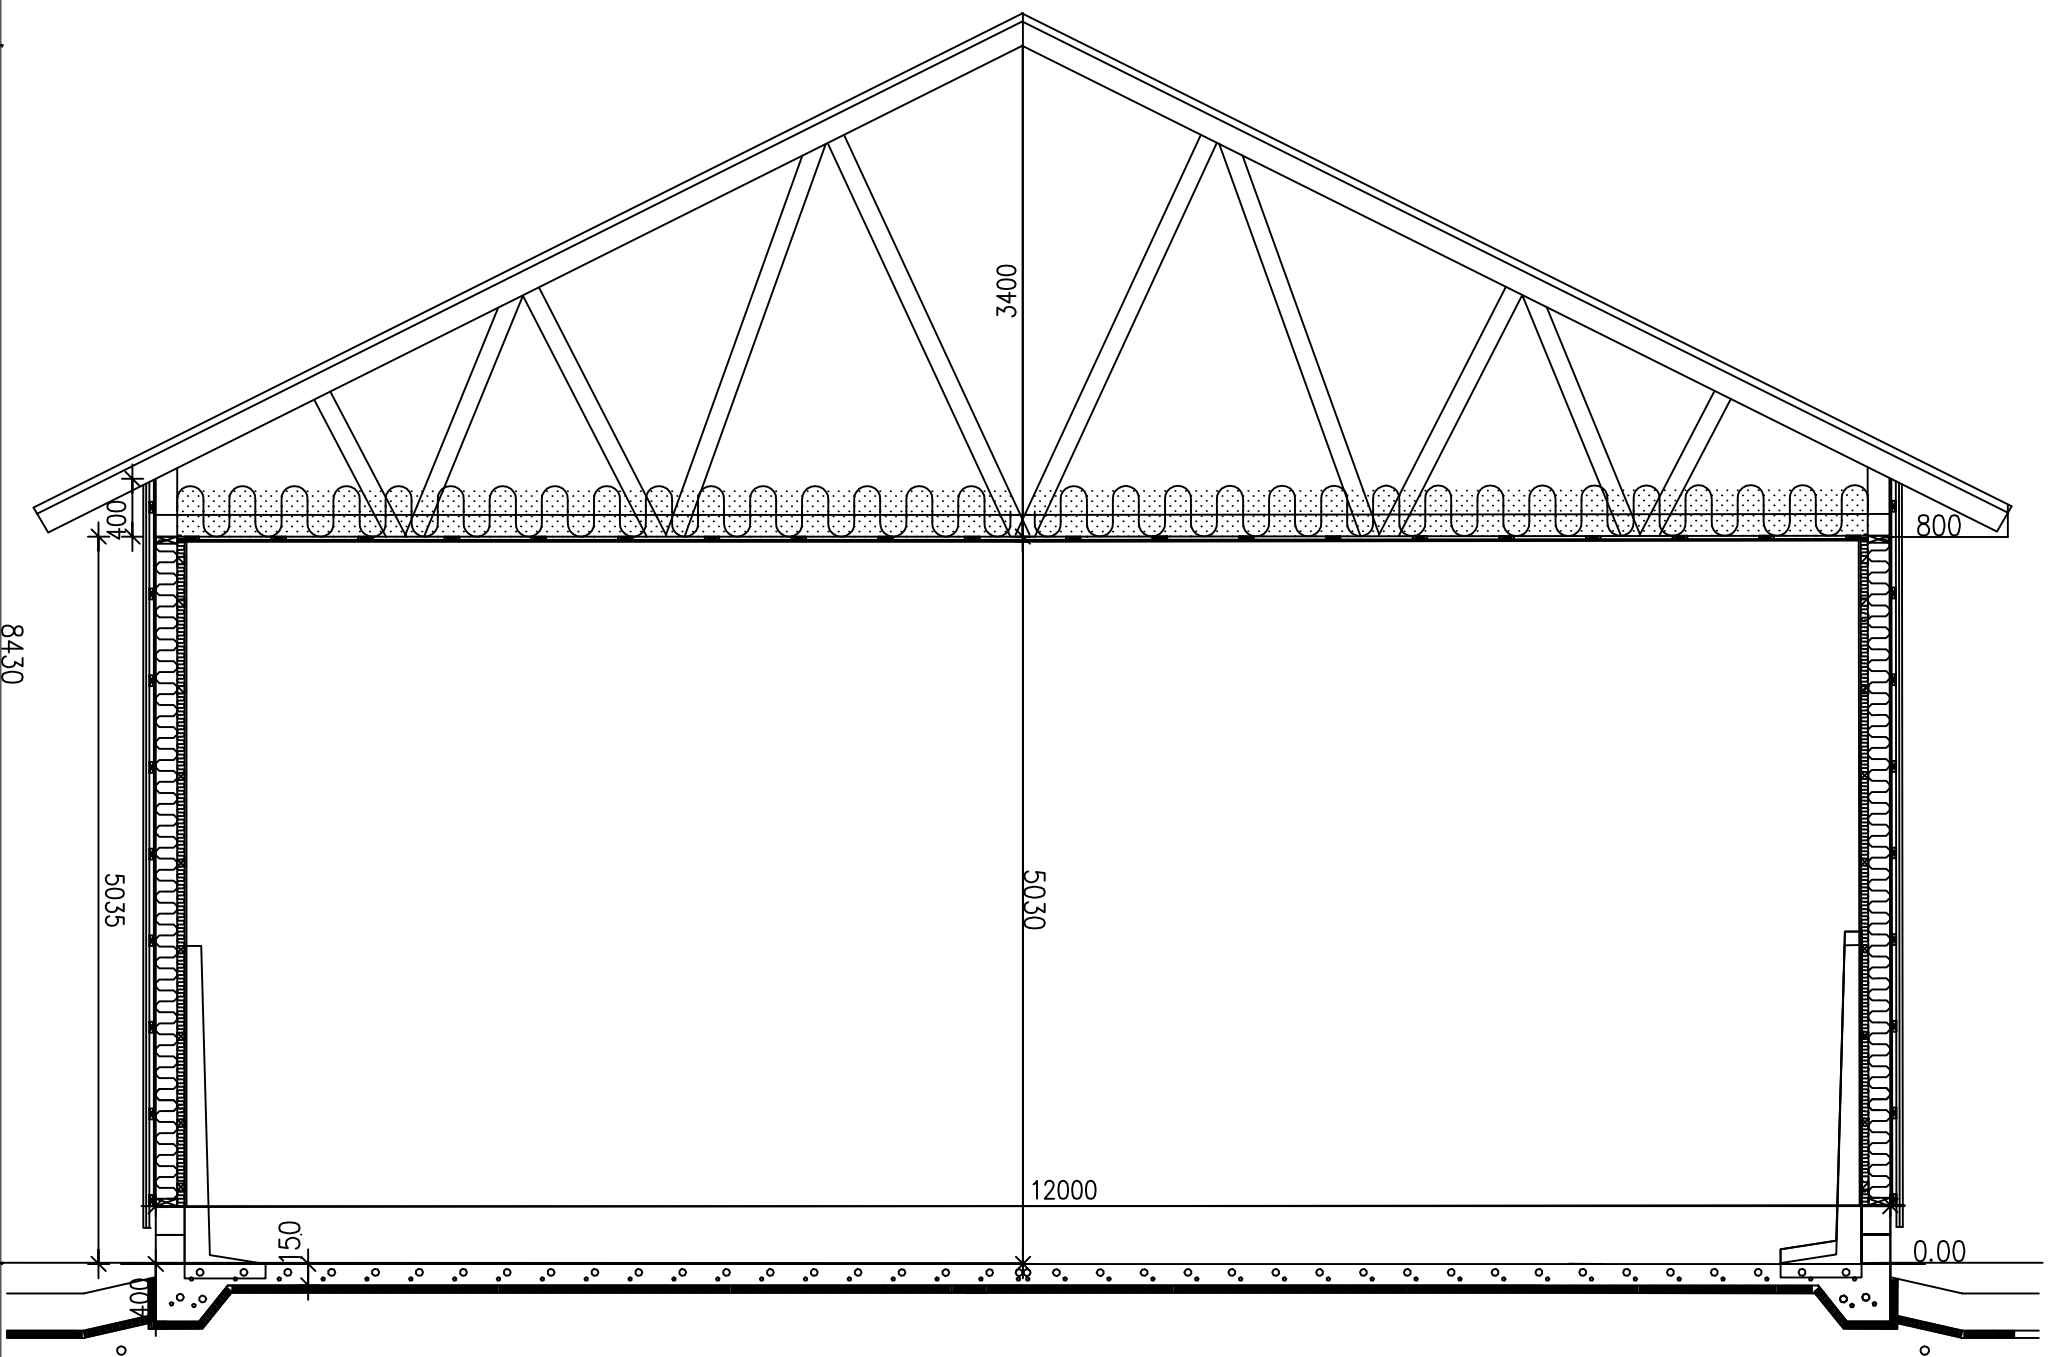

K.Osa	Korttelu/Tila	Tonitti/Rno	Rakennusluvun tunnus	Juoks.No
1	1	2	PIRUSTUSLAI RAKENNEPIIRUSTUS	1
RAKENNUSKOHTIEN NIMI JA OSOITE Korjamo ja Vihannesvarasto Kupparikalliontie 65 32800 Kokemäki			PIIRUSTUKSEN SISÄLTÖ Leikkospiiirros	MITTAKAAVAT 1:50
SUUNN. ALA RAK		TYÖ No 1	PIIR.No 1	MUUTOS
Päiväys 25.2.2010		Yhtienk. Otso Heikola		

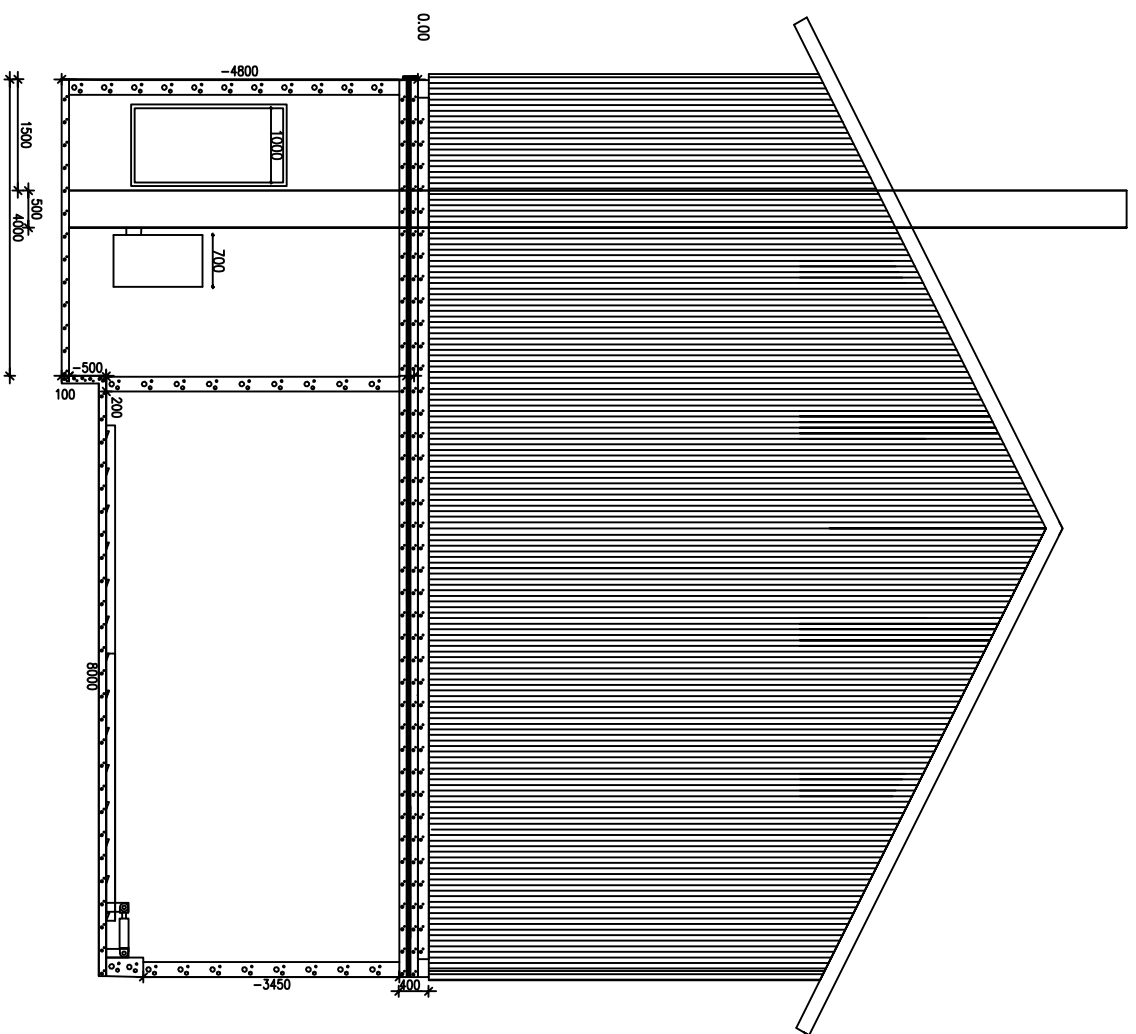

K.O.SA	KORTTELI/TILA	TONITTI/RNO	RAKENNUSLUVAN TUNNUS	SUUNN. ALA	TYÖ No	PIIR.No	MUUTOS
1	1	2	RAKENNUSLUVAN TUNNUS				
RAKENNUSLOMENNENPIDE UUDISRAKENNUS			PIIRUSTUSLAIJI RAKENNEDIIRUSTUS				JUOKS.No 1
RAKENNUSKOHTIEN NIMI JA OSOITE Korjaamo ja Vihannesvarasto Kupparikalliontie 65 32800 Kokemäki			PIIRUSTUKSEN SISÄLTÖ Rakennepiirros				MITTAKAAVAT 1:100
				RAK	1	1	
			PÄIVÄYS 25.2.2010	YHTIENK. Otso Heikola			

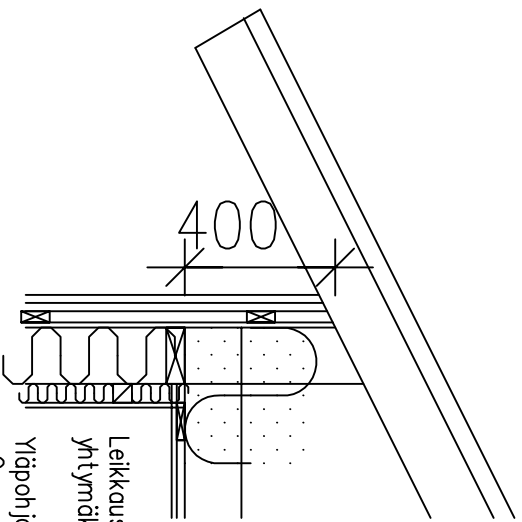

Leikkaus katon ja seinän
yhtymäkohdasta

Yläpohja alhaalta ylöspäin;

– Cyproc

– Lauta koolaus k600

– 350 mm puhallus villa

Vesikatto alhaalta ylöspäin

– 50x150 katoniskat k110

aluskate


– 100x52 k400 koolaus ja

oaltopelti

K.O.S.A	KORTTELI/TILA	TONTTI/RNO	RAKENNUSLUVAN TUNNUS	SUUNN. ALA	TYÖ No	PIIR.No	MUUTOS
1	1	2		RAK	1	1	
RAKENNUSLOMENOPIIDE			PIIRUSTUSLAI				
UUDISRAKENNUS			RAKENNEPIIRUSTUS				
RAKENNUSKOHTIEN NIMI JA OSOITE			PIIRUSTUKSEN SISÄLTÖ				
Korjaamo ja Vihannesvarasto			Leikkauspiirros	1:20			
Kupparikalliontie 65							
32800 Kokemäki							
			PÄIVÄYS	YHTIENK.			
			25.2.2010	Otso Heikola			

Ovi leikkaus

Maanvarainen laatta suojattu 50mm uretaanilevyllä, Oven kohdalle betoniin upotetaan 10x50 teräs, jota vasten paljeovi sulkeutuu, siis tasainen lattia. Oven kohdalla lattia valussa olevat lämmitys putket viedään 100 mm kynnyksen ulkopuolelle, varmistetaan talvitoinivuus. Oven ulkopuolella asfaltti laskee 1:15, varmistetaan sadevesien pysyminen ulkopuolella

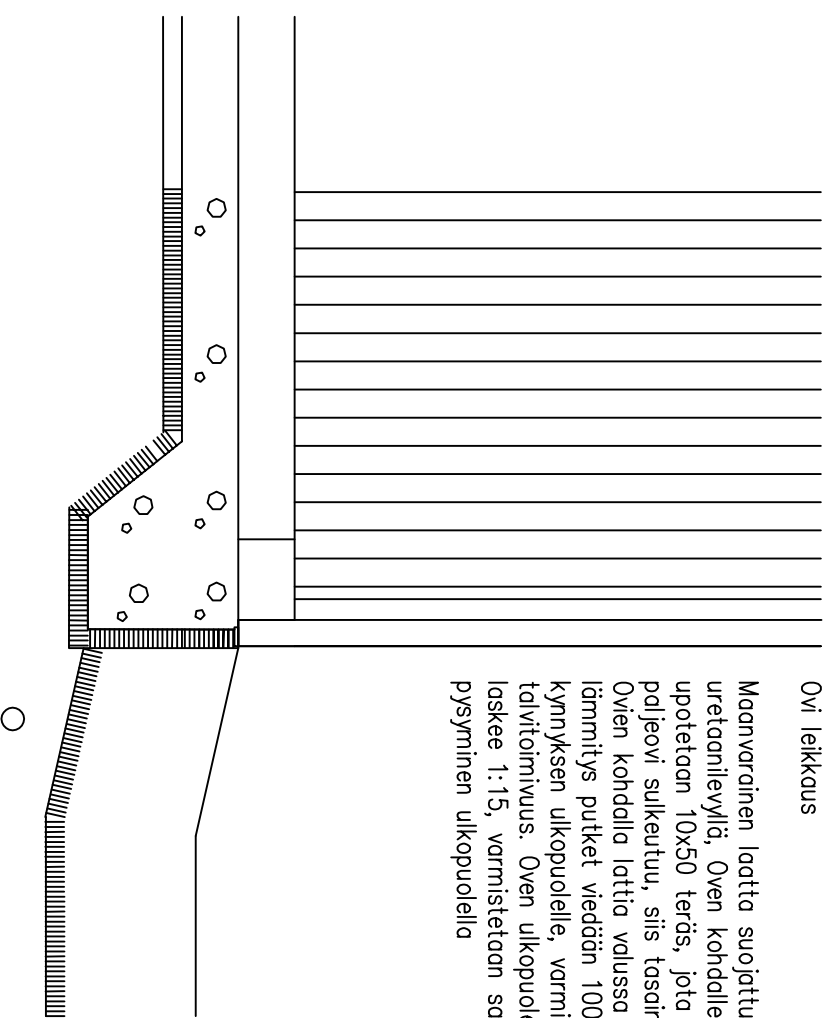

K.O.S.A	1	KORTTELI/TILA	1	TONTTI/RNO	2	RAKENNUSLUVAN TUNNUS	
RAKENNUSTOMENPIDE						PIIRUSTUSLAI	JUOKS.No
UUDISRAKENNUS						RAKENNEPIIRUSTUS	1
RAKENNUSKOHTIEN NIMI JA OSOITE	Korjaamo ja Vihannesvarasto					PIIRUSTUKSEN SISÄLTÖ	MITTAKAAVAT
	Kupparikalliontie 65					Leikkauspiirros	1:20
	32800 Kokemäki					.	.
		SUUNN. ALA	TYÖ No	PIIR.No	MUUTOS		
		RAK	1	1			
		PÄIVÄYS	YHTIENK.				
		25.2.2010	Otso Heikola				

