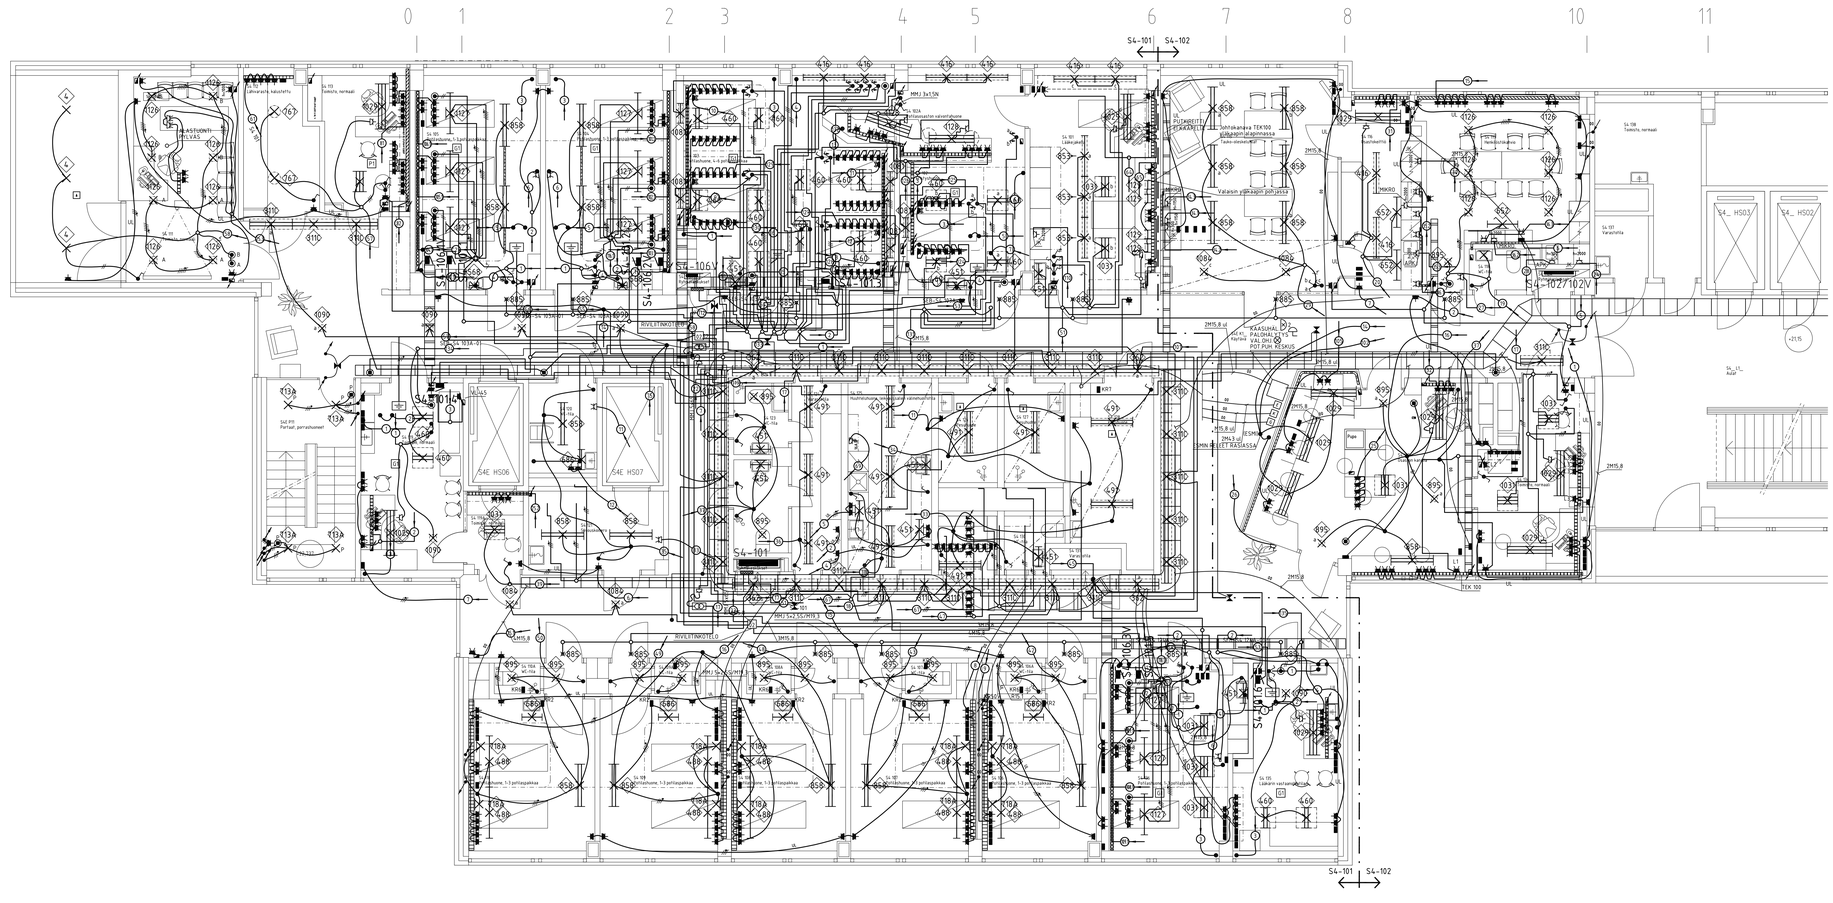

Muut.	Koordi	Pvm	Muutosjä	Selite
A		4.7.2011	ESA	LISÄTTY PELTIVOOTTORIT SR1001 – SR1011
B		16.9.2011	POUSI OY/JHE	LOPPURUBUSTUS

Tomtsija 1: SÄHKÖSUUNNITTELU POUSI OY
Tomtsija 1 Pl.Nro: 61
Pvm: 13.05.2011
Kaava/Kylä: KONTINKANGAS
Kortteli/Tila: 5
Tontti/Rno: 2

Tomtsija 2:
Tomtsija 2 Pl.Nro:
Pvm

Tomtsija 3:
Tomtsija 3 Pl.Nro:
Pvm

AR		LI	SS X
RS		LL	S1
VMT		LV	S4
LVI		LP	KV
Piir.			

Suhde: 1/100

OULUN YLIOPISTOLLINEN SAIRAALA
TEKNISEN PALVELUT
90029 OYS
Puh. 08-315511 Fax 08-3154545

Rakennuspaikka, kerros, huone
OYKS, Rakennukset
Sisätautien klinikka S4
1kerros, eteläi

Piirustuksen sisältö
VAHVAVIRTAPIIRUSTUS

Arkistotunnus
Projekti: 410507.dwg

Piir.nro
S-41-10122

Muut.
B