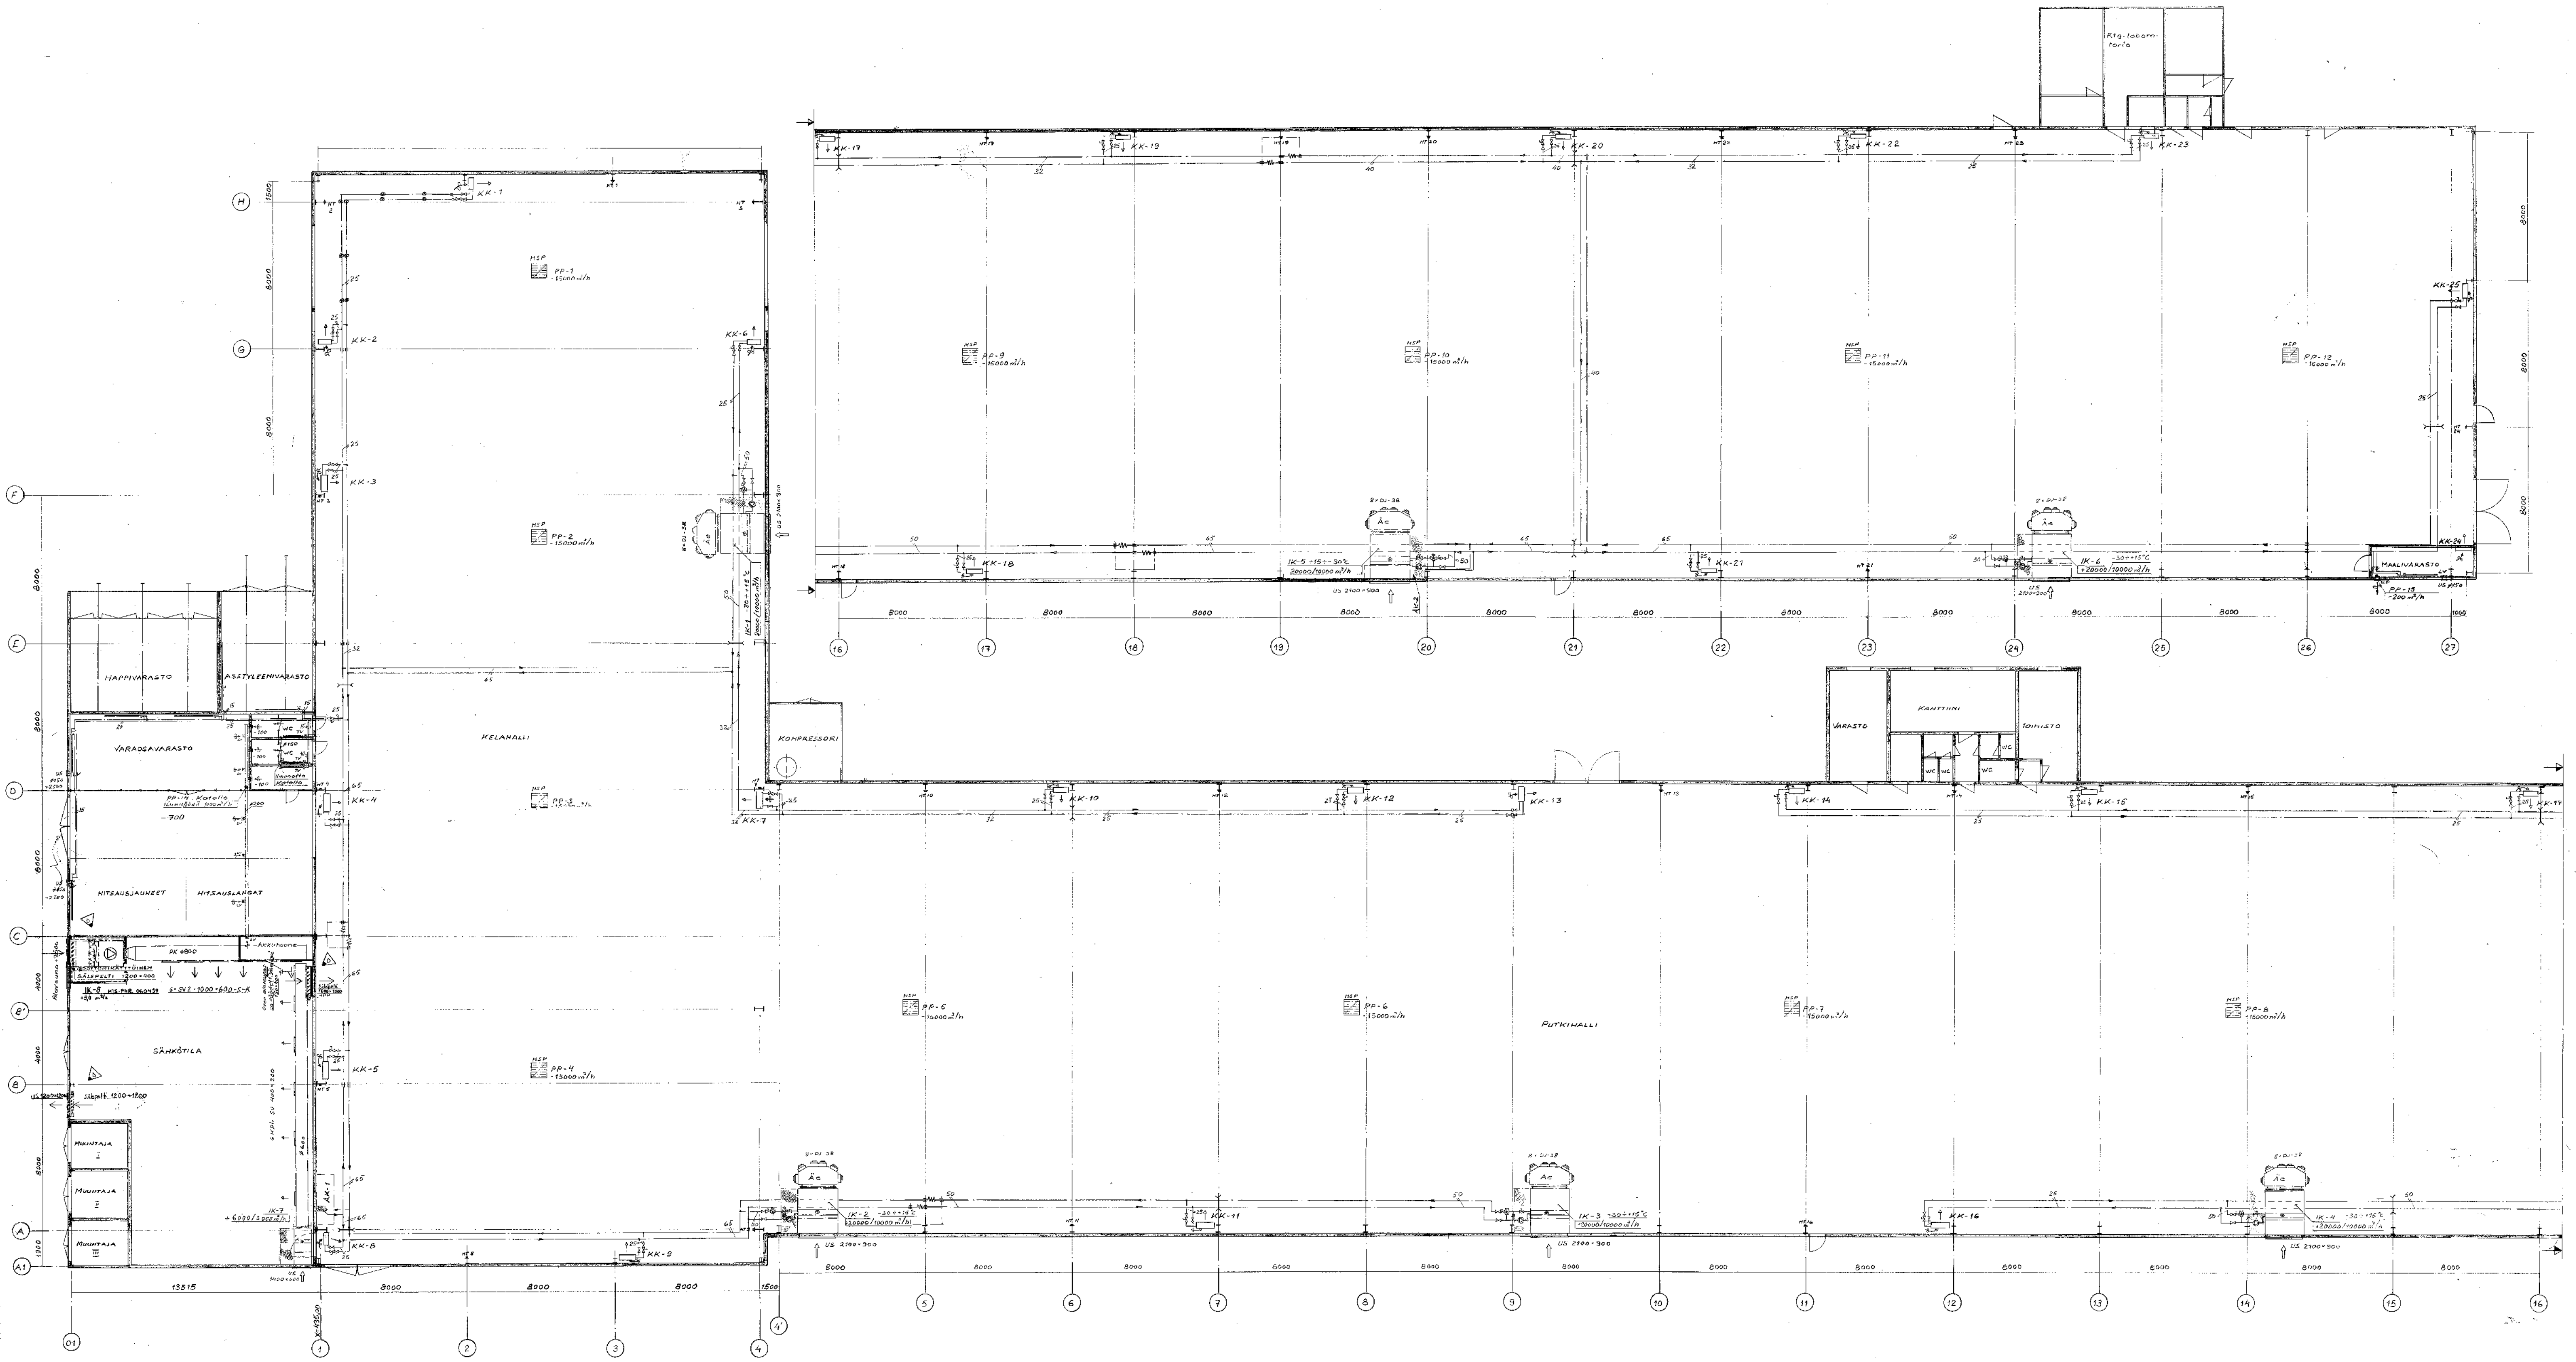

- –x ► = Ovirako
- MSP = Moottorikäyttöinen säläpelti
- PP = Poistopuhallin (Huippuimuri)
- IK = Ilmastointikoje
- KK = Kiertokoje
- US = Ulkosäleikkö
- LV = Laulosventtiili
- HT = Huonetermostaatti
- Le = Lämpöeristys
- Äe = Äänieristys
- TV = Termostaattiventtiili
- –ww– = Paljetasain esim. Boa

Liittyvät piirustukset

Putkihalli, LVI-laitteiden- ja putkistojen sijoitus	160027/b
Kelahalli, " "	160026/b
Sähkötila, Ilmastointikojeen sijoitus	260121
Kela- ja Putkihalli, LVI-kojeluettelo	060051
" " , Lämmönjakokeskus AK-1 Kytkinkaavio	160045
Putkihalli, Lämmönjakokeskus AK-2 Kytkinkaavio	160044
Sisäänpuhalluskoje IK-7 Toimintokaavio	360311
" IK-1 "	360305
" IK-2 "	360306
" IK-3 "	360307
" IK-4 "	360308
" IK-5 "	360309
" IK-6 "	360310

Päiväys	Muutt.	Hyväks.	Muutos	Merkki
6.6.-84	HH		Lisätty sähkötilaan IK-8	D
5.8.-76	MKS	VHM	Kojeiden paikkoja muutettu	C

FIcH 3.78d

OSA	OSAN TAI KOKOONPANORYHMÄN NIMITYS	PIIR. JA OSAN No	
RAUTARUUKKI OY Oulainen	PIIRT. 31.3.76 MKS	SUHDE 1:100	
	TARK. 10.5.76		
	HYV. 10.5.76		
NIMITYS: Oulaisten putkitehdas Kela- ja putkihalli LVI-laitteiden sijoitus.		PIIR. No 060037/D	Luett. no: 01 05.03