ARCHICAD-OPISKELIJAVERSIO

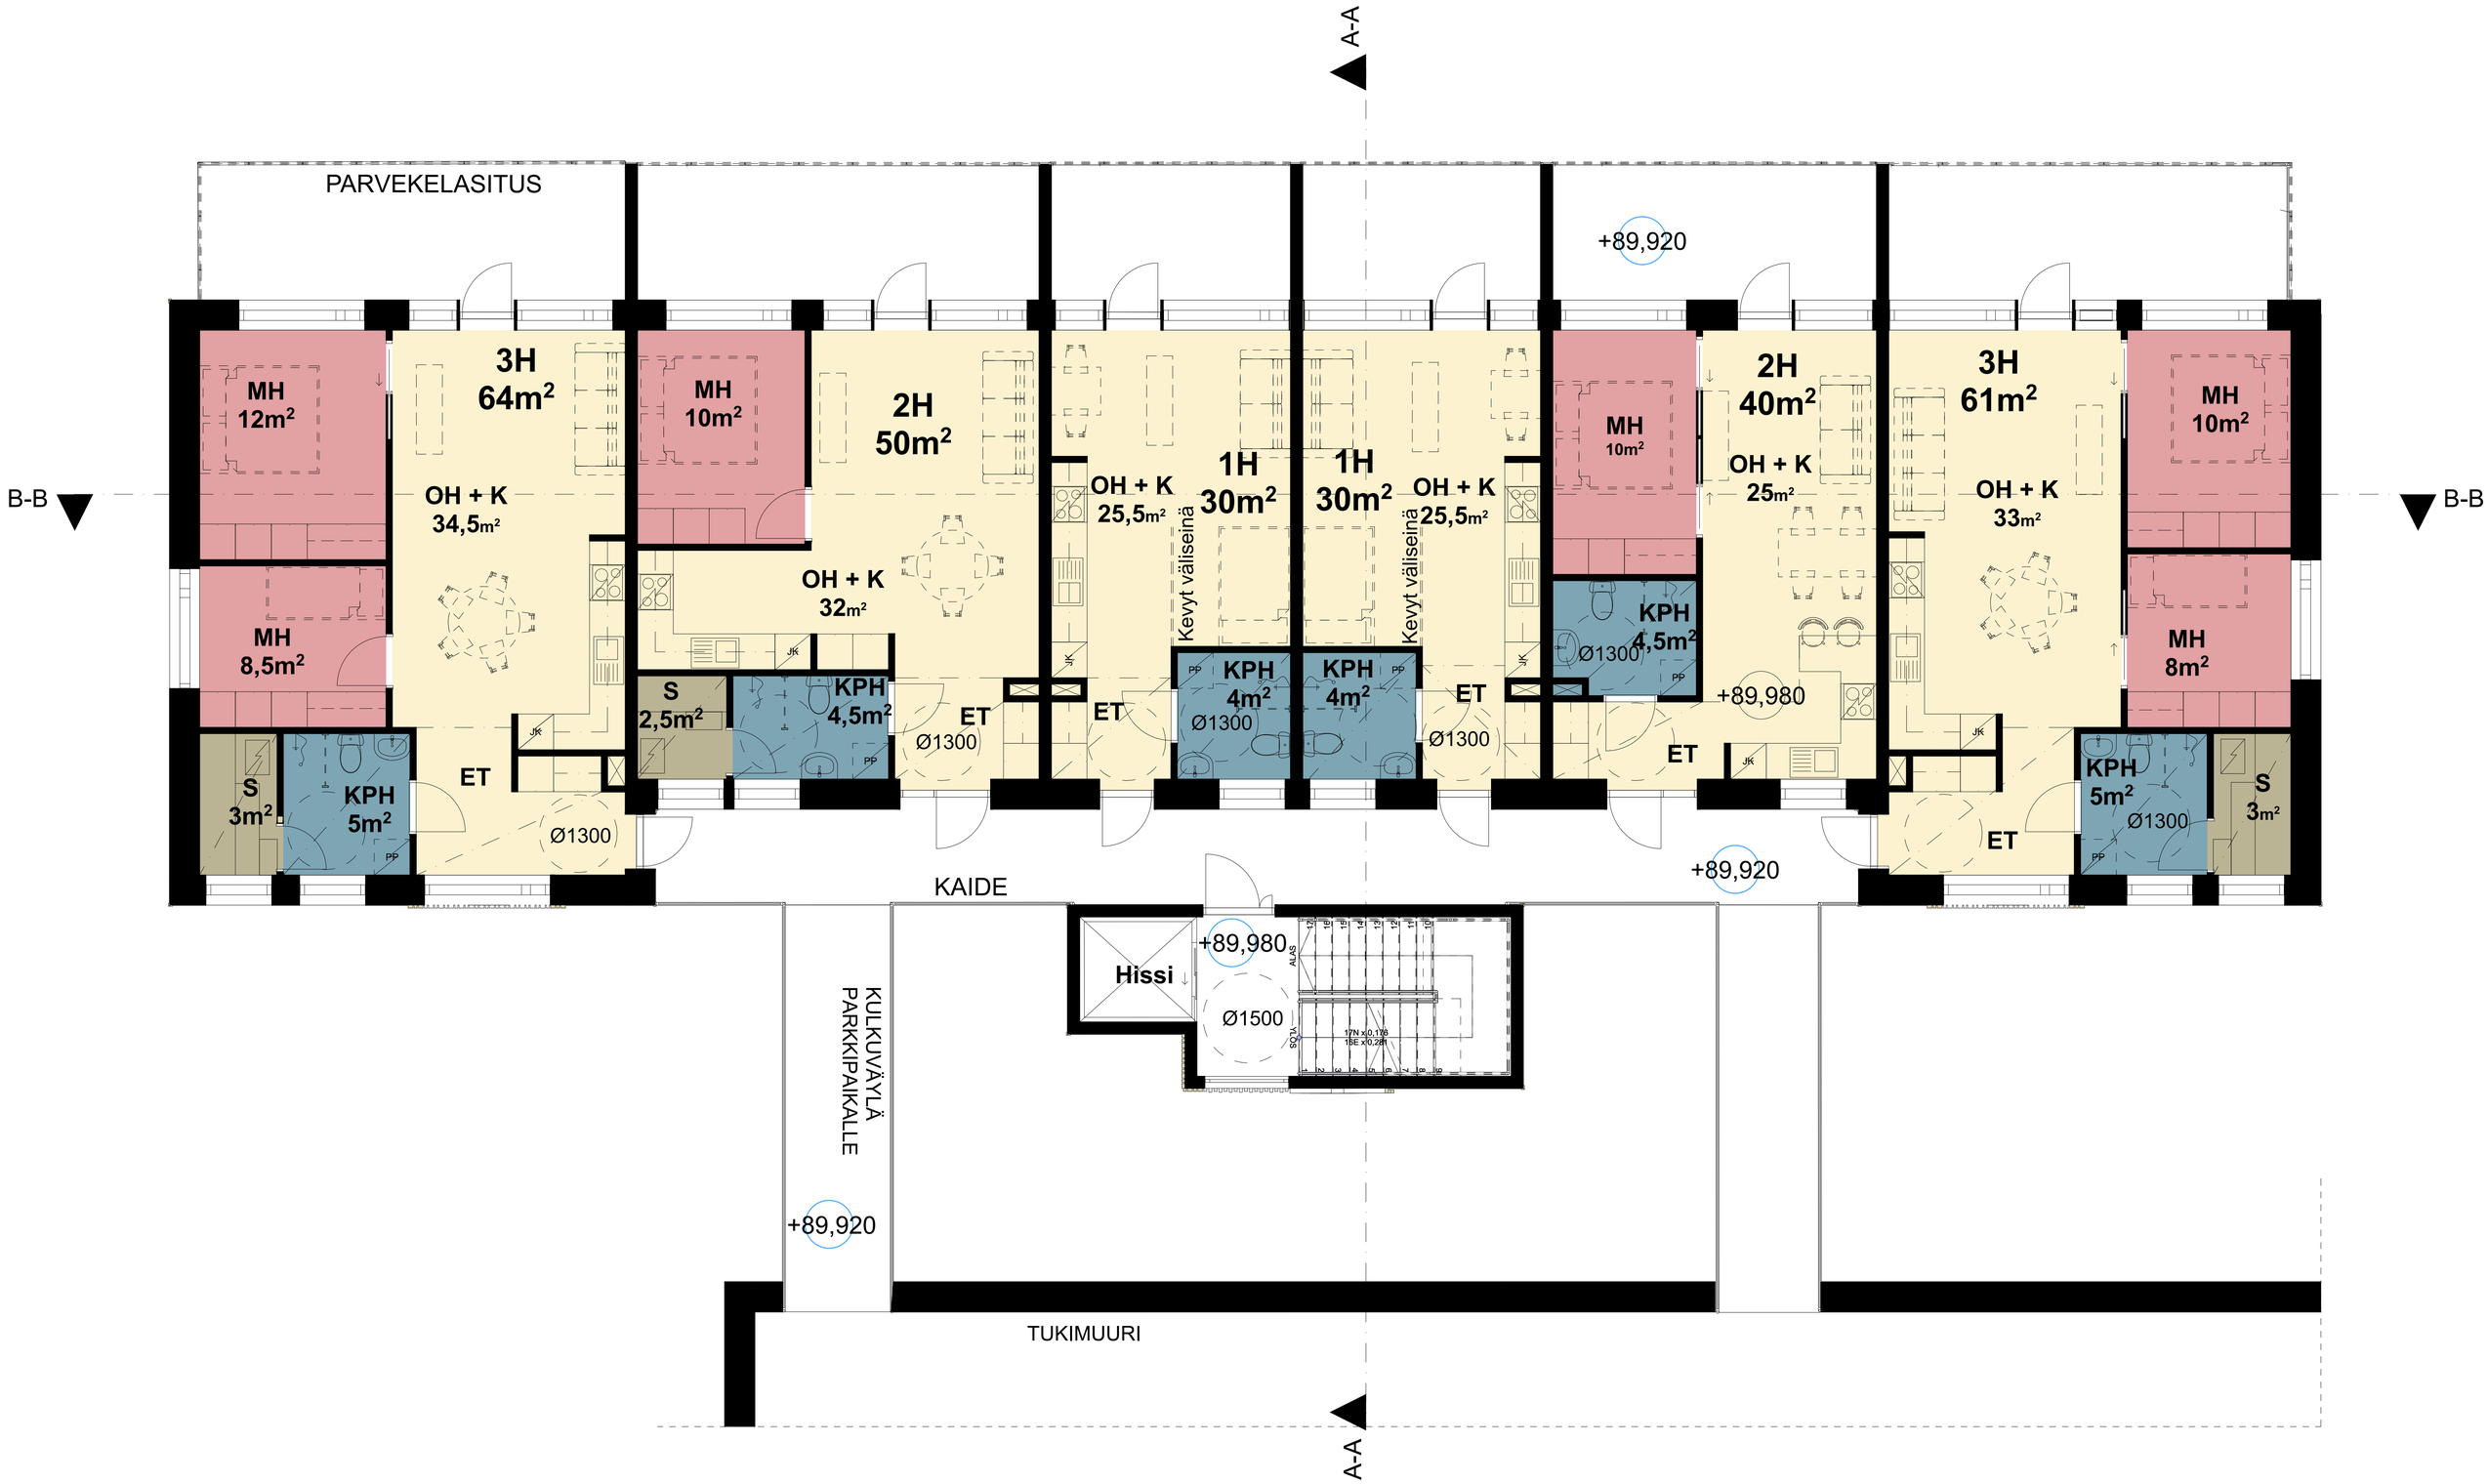

KEILANKANNAN KERROSTALOT OPINNÄYTETYÖ 2.KRS A- JA B-TALO 1:50 SUVI KIVIRANTA 11.05.2022