
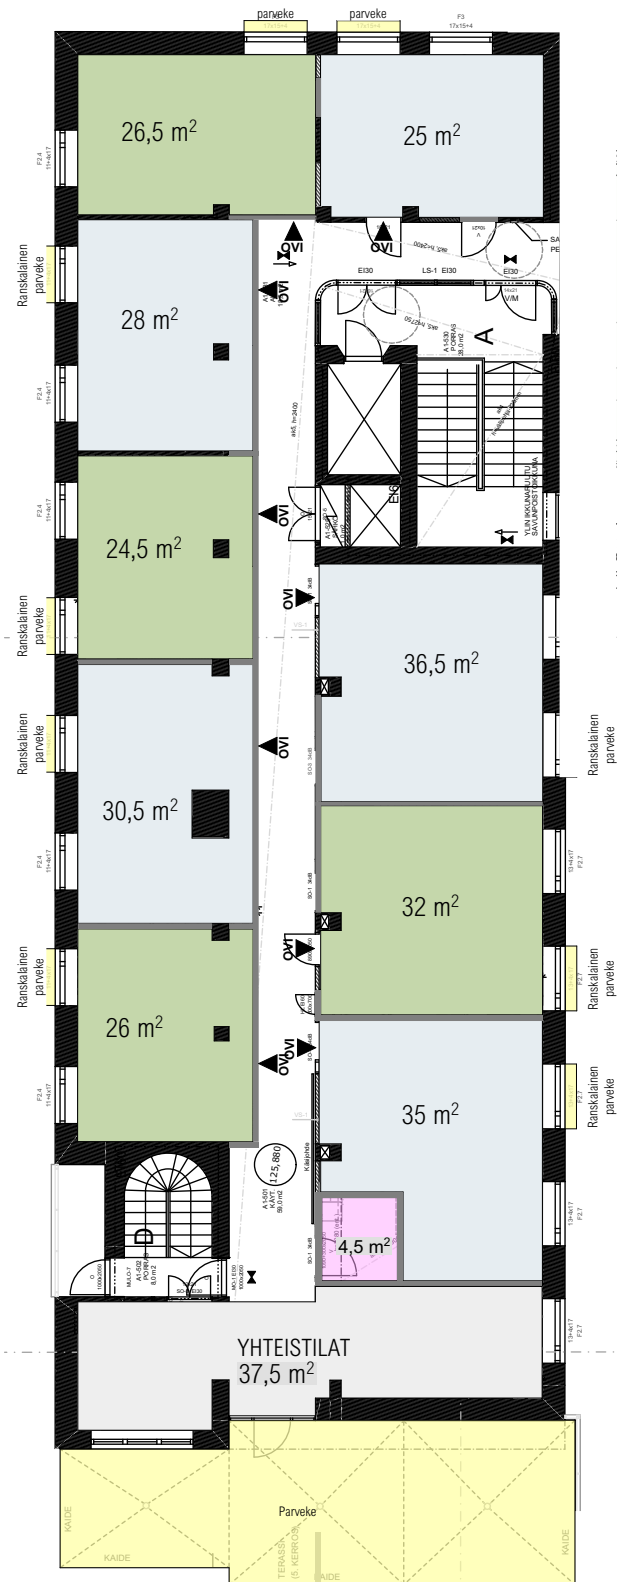
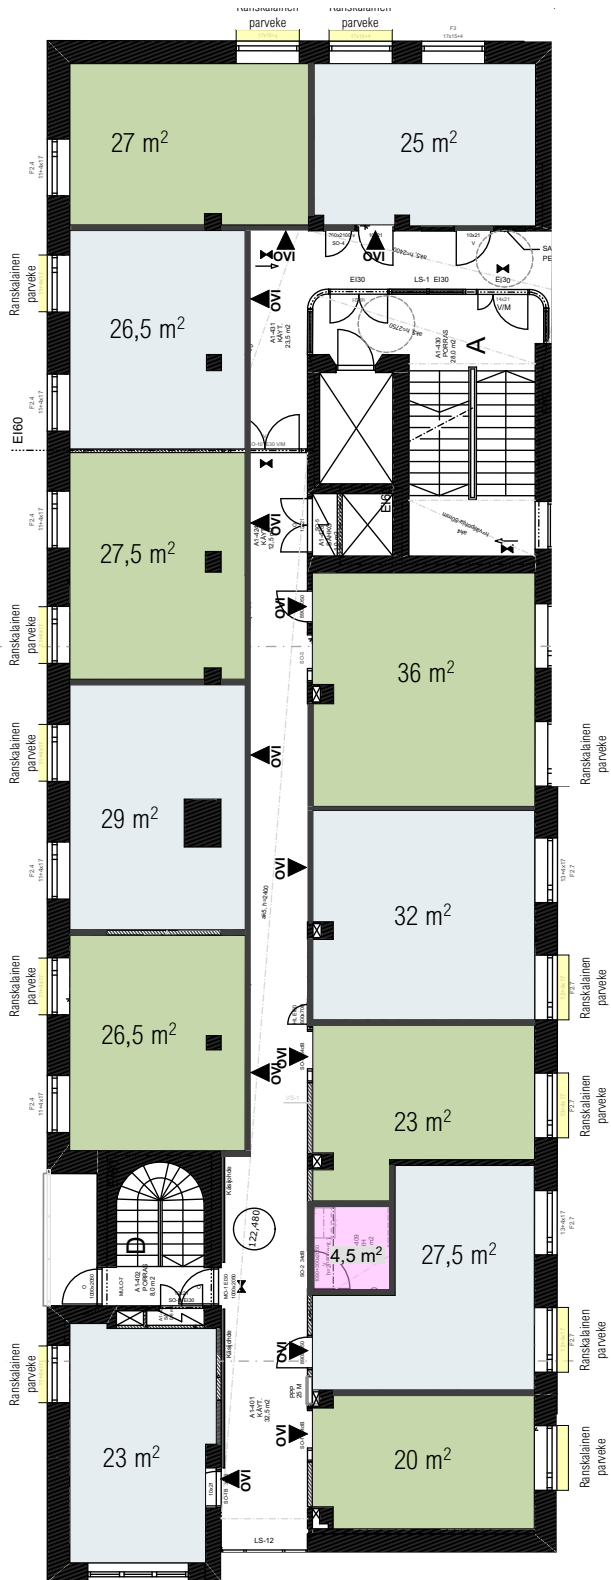


# LIITE 1: ASUNTOJAKAUMALUONNOSVAIHTOEHDOT



	Rakennuskohteen nimi	Piirustuksen sisältö	Mittakaava
	Niiralan kulma / ALAVA -versio 1	<b>Pohja 1. ja 2. kerros</b>	1:200
	Rakennuskohteen osoite	K.osa/Kylä      Kortteli/Tila      Tontti/Rn:o	
	Kaartokatu 9, 70620 KUOPIO	8                      21                      5	
Paiväys	Suunnittelija	Projekti- ja piirustusnumero	
		<b>107-007 L1-03</b>	<b>ARK</b>



Rakennuskohteen nimi  
**Niiralan kulma / ALAVA -versio 1**

Rakennuskohteen osoite  
**Kaartokatu 9, 70620 KUOPIO**

Päiväys Suunnittelija



Piirustuksen sisältö  
**Pohja 3. ja 4. kerros**


K.osa/Kylä Kortteli/Tila Tontti/Rn:o  
**8 21 5**



Projektin ja piirustusnumero  
**107-007 L1-05**


Mittakaava  
**1:200**

**ARK**

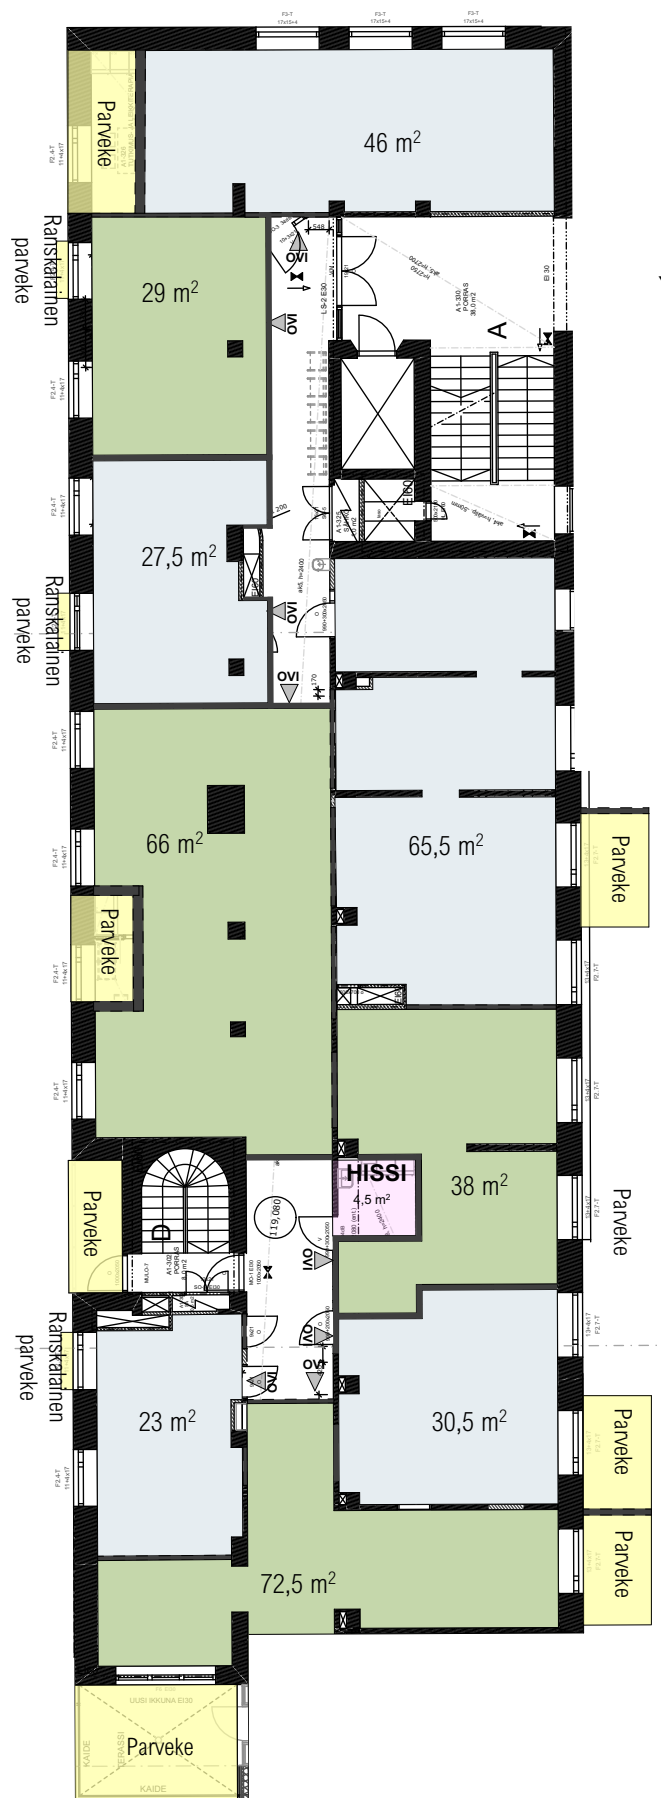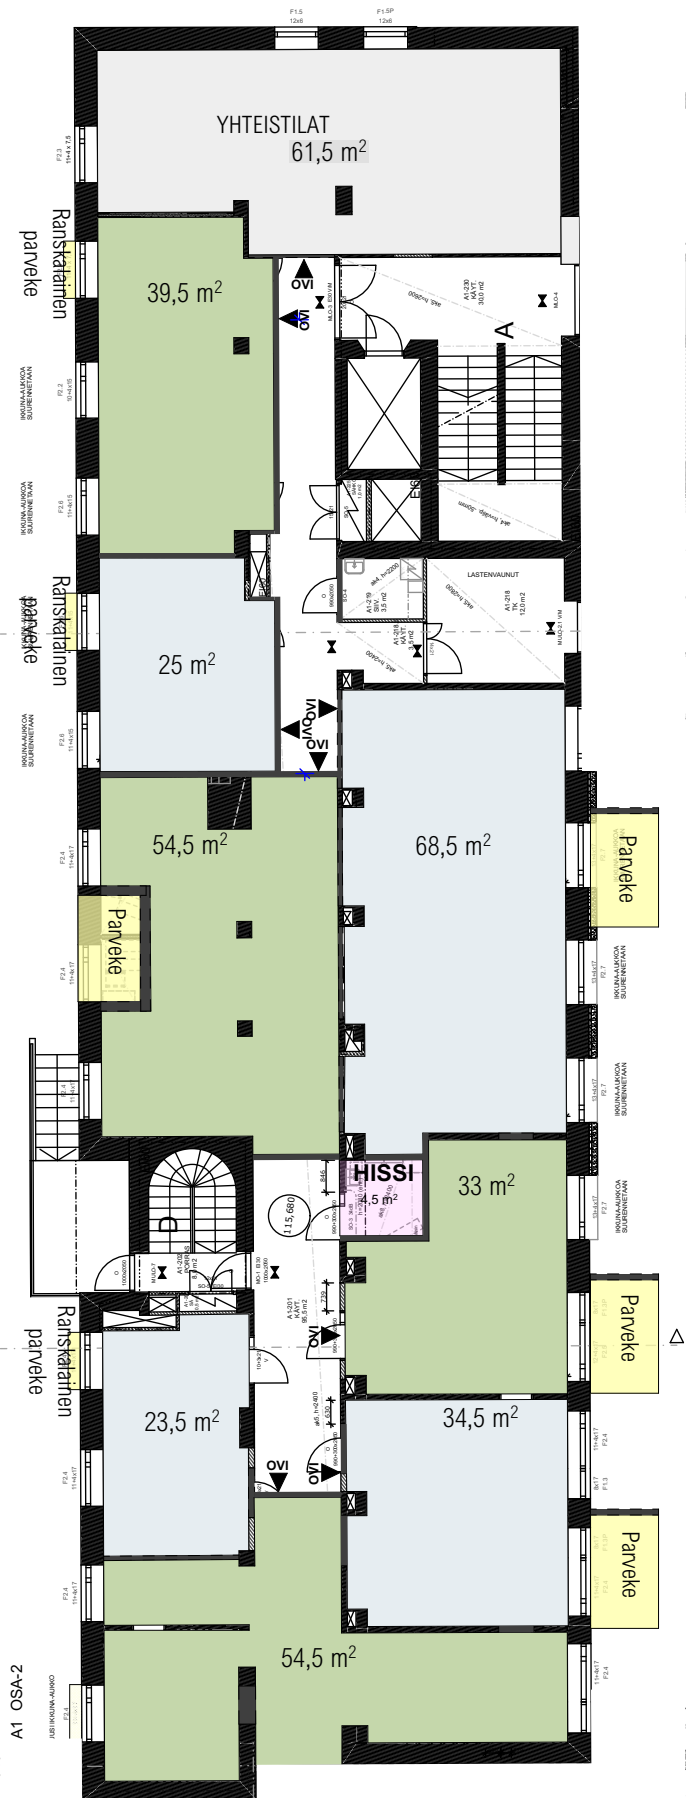


	Rakennuskohteen nimi <b>Niiralan Kulma / ALAVA - versio 2</b>	Piirustuksen sisältö <b>Pohja 1. ja 2. kerros</b>	Mittakaava <b>1:200</b>	
	Rakennuskohteen osoite <b>Kaartokatu 9, 70620 KUOPIO</b>	K.osa/Kylä <b>8</b>	Kortteli/Tila <b>21</b>	Tontti/Rn:o <b>5</b>
	Päiväys <b></b>	Suunnittelija <b></b>	Projekti- ja piirustusnumero <b>107-007 L1-04</b>	<b>ARK</b>

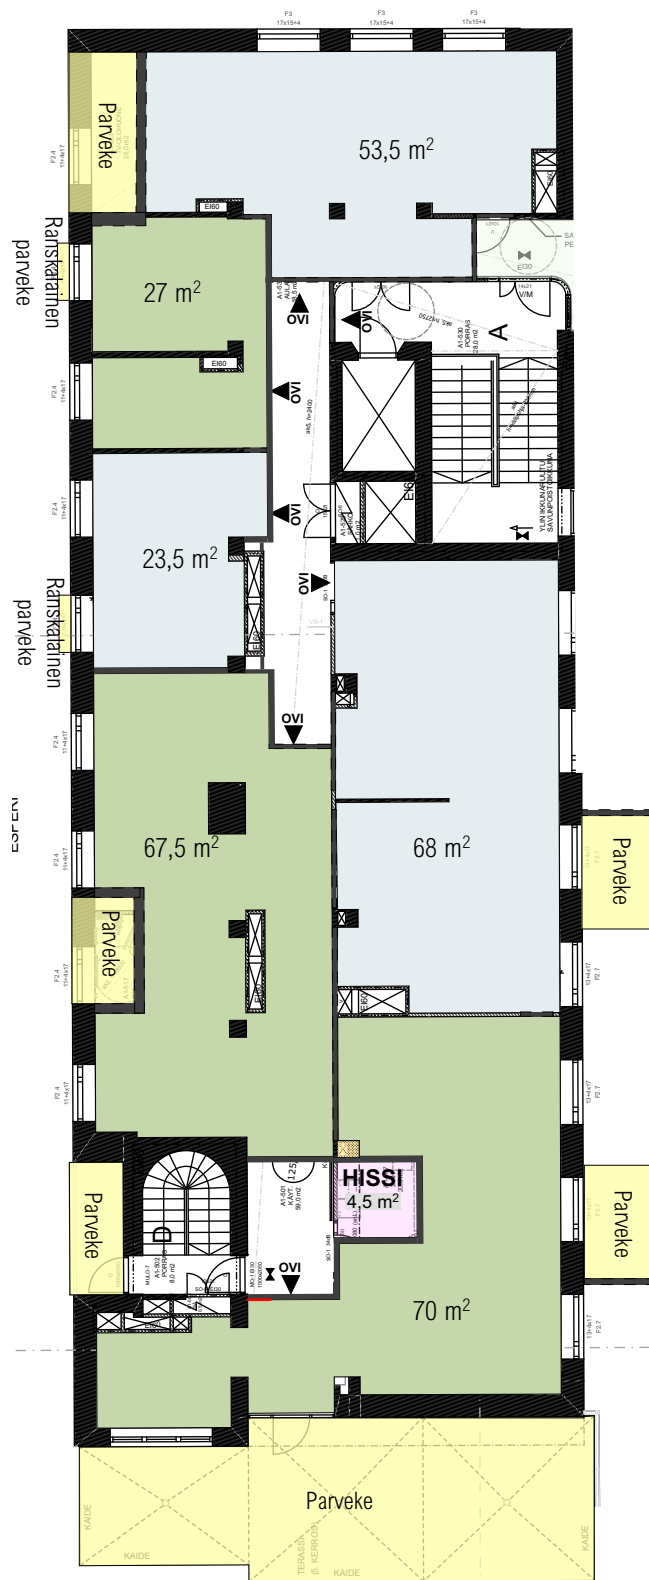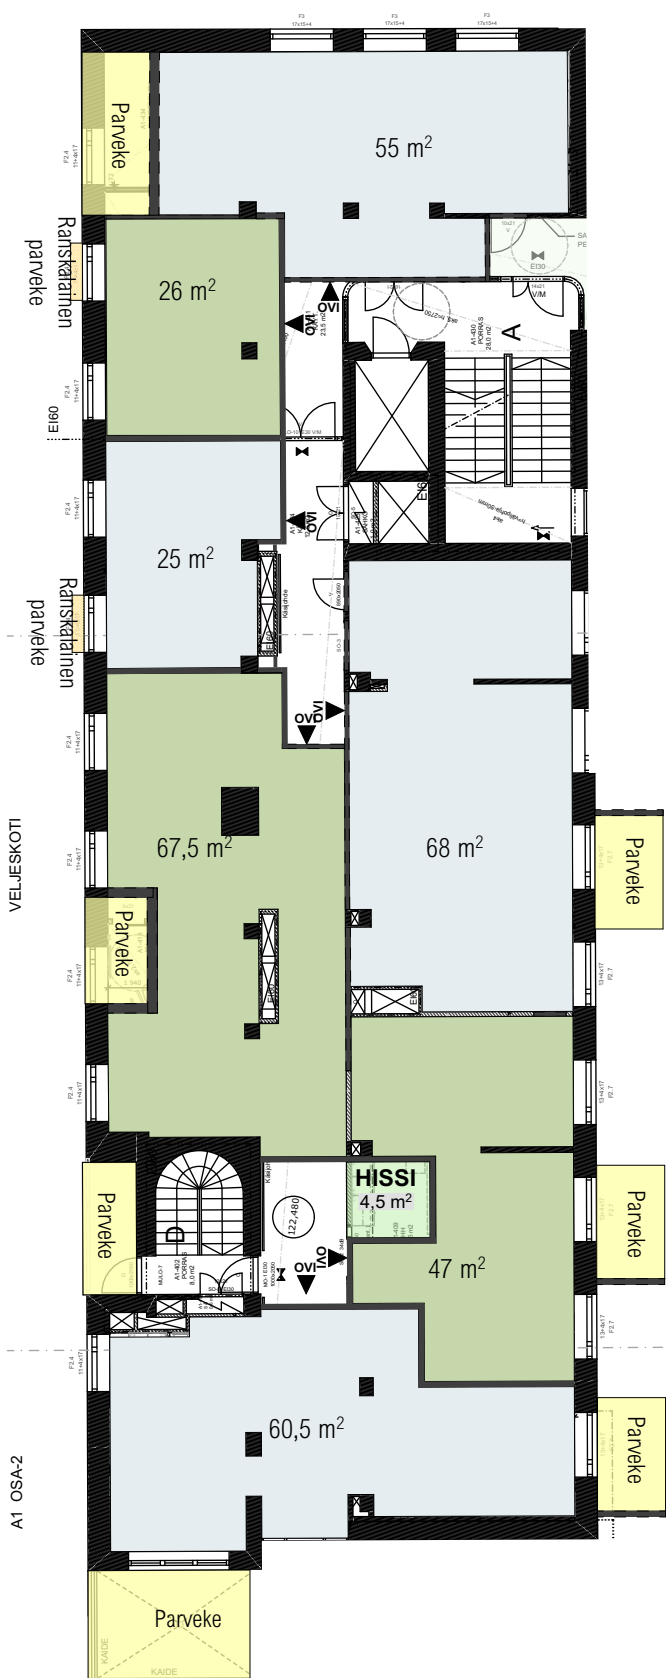


	Rakennuskohteen nimi	Piirustuksen sisältö	Mittakaava
	Niiralan Kulma / ALAVA - versio 2	<b>Pohja 3. ja 4. kerros</b>	1:200
	Rakennuskohteen osoite	K.osa/Kylä Kortteli/Tila Tontti/Rn:o	
	Kaartokatu 9, 70620 KUOPIO	8 21 5	
Päiväys	Suunnittelija	Projektin ja piirustusnumero	
		<b>107-007 L1-06</b>	<b>ARK</b>





	Rakennuskohteen nimi	Piirustuksen sisältö	Mittakaava
	Niiralan Kulma / ALAVA - versio 3	<b>Pohja 1. ja 2. kerros</b>	1:200
	Rakennuskohteen osoite	K.osa/Kyylä Kortteli/Tila Tontti/Rn:o	8 21 5
	Kaartokatu 9, 70620 KUOPIO	Projekti- ja piirustusnumero	<b>107-007 L1-03</b>
Päiväys	Suunnittelija		<b>ARK</b>



	Rakennuskohteen nimi	Piirustuksen sisältö	Mittakaava	
	Niiralan Kulma / ALAVA - versio 3	<b>Pohja 3. ja 4. kerros</b>	1:200	
	Rakennuskohteen osoite	K.osa/Kylä	Kortteli/Tila	Tontti/Rn:o
	Kaartokatu 9, 70620 KUOPIO	8	21	5
Päiväys	Suunnittelija	Projekti- ja piirustusnumero		
		<b>107-007 L1-05</b>	<b>ARK</b>	