



Kerros pohja 1. krs

1:100

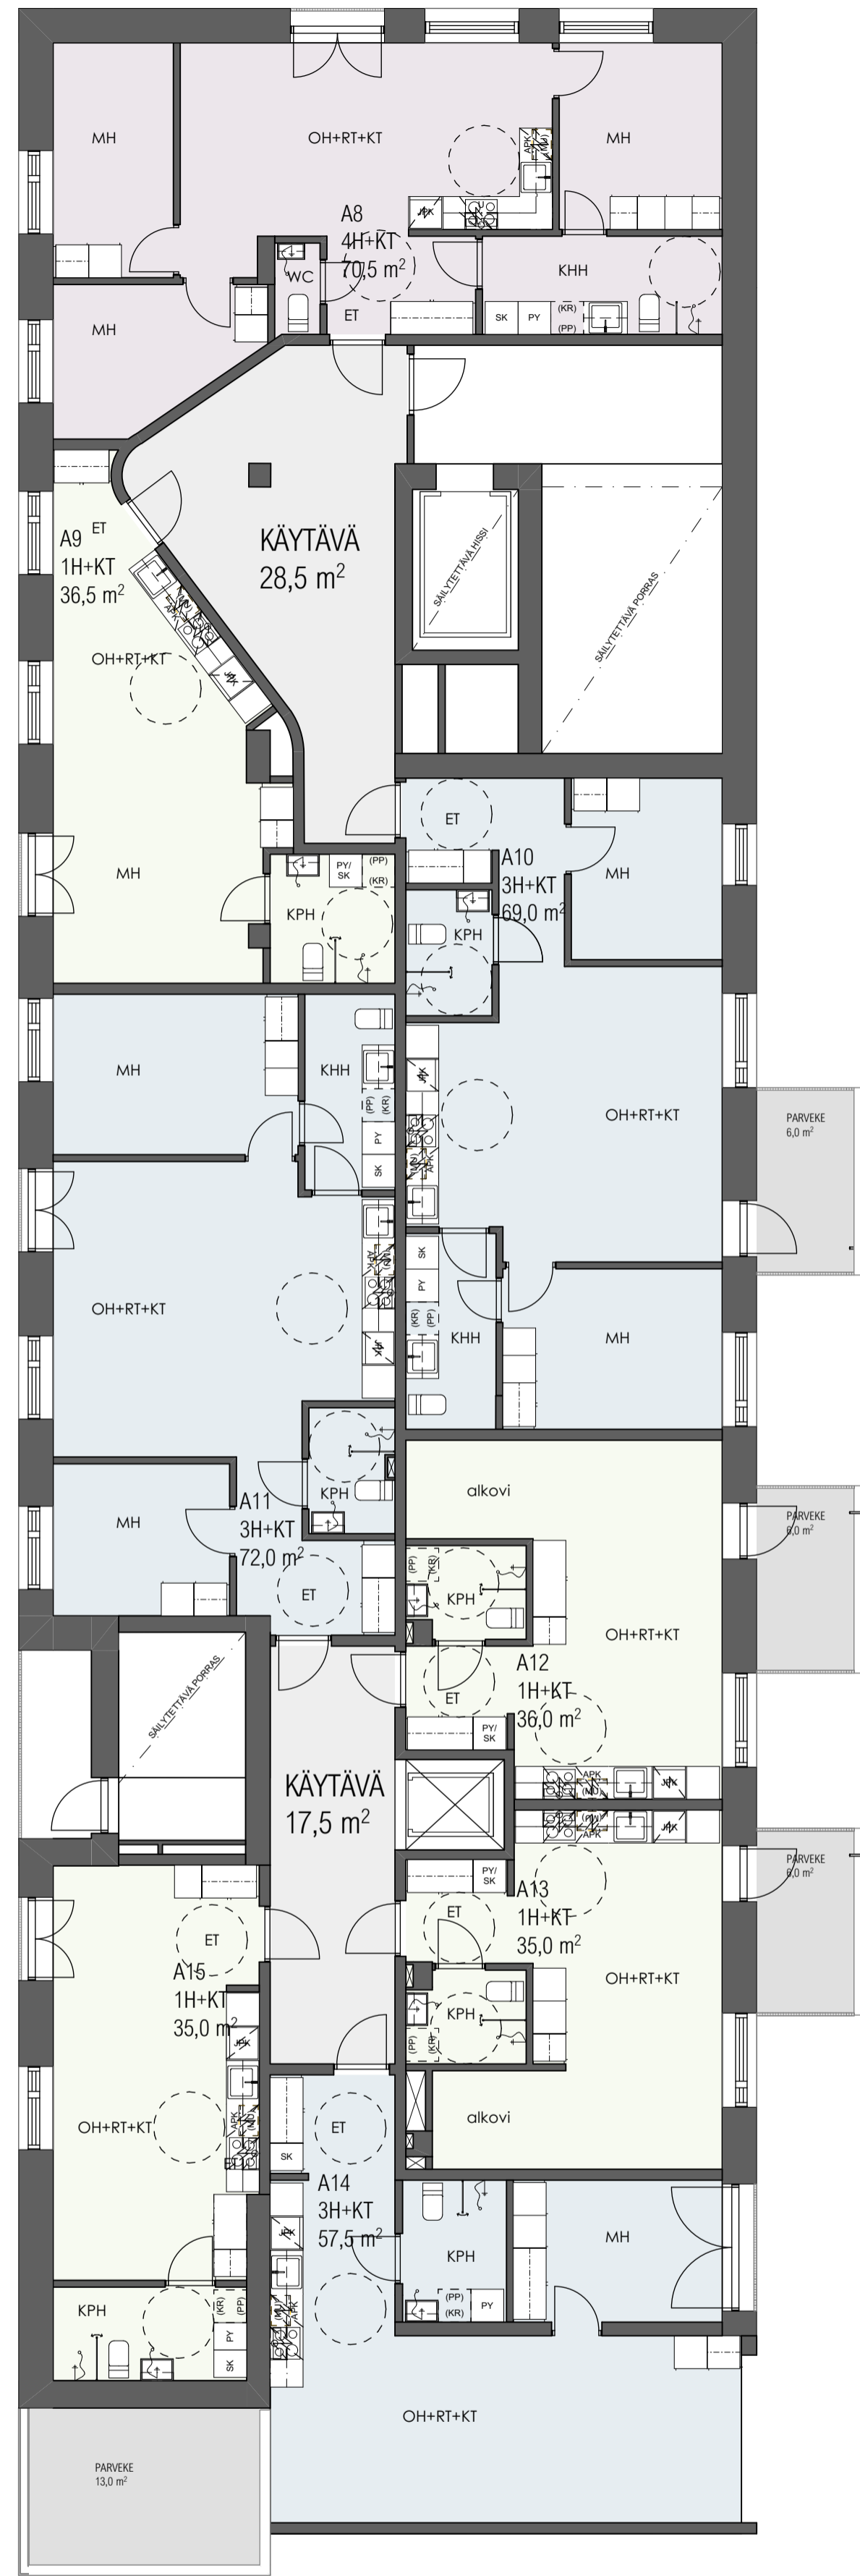


Kerros pohja 2. krs

1:100

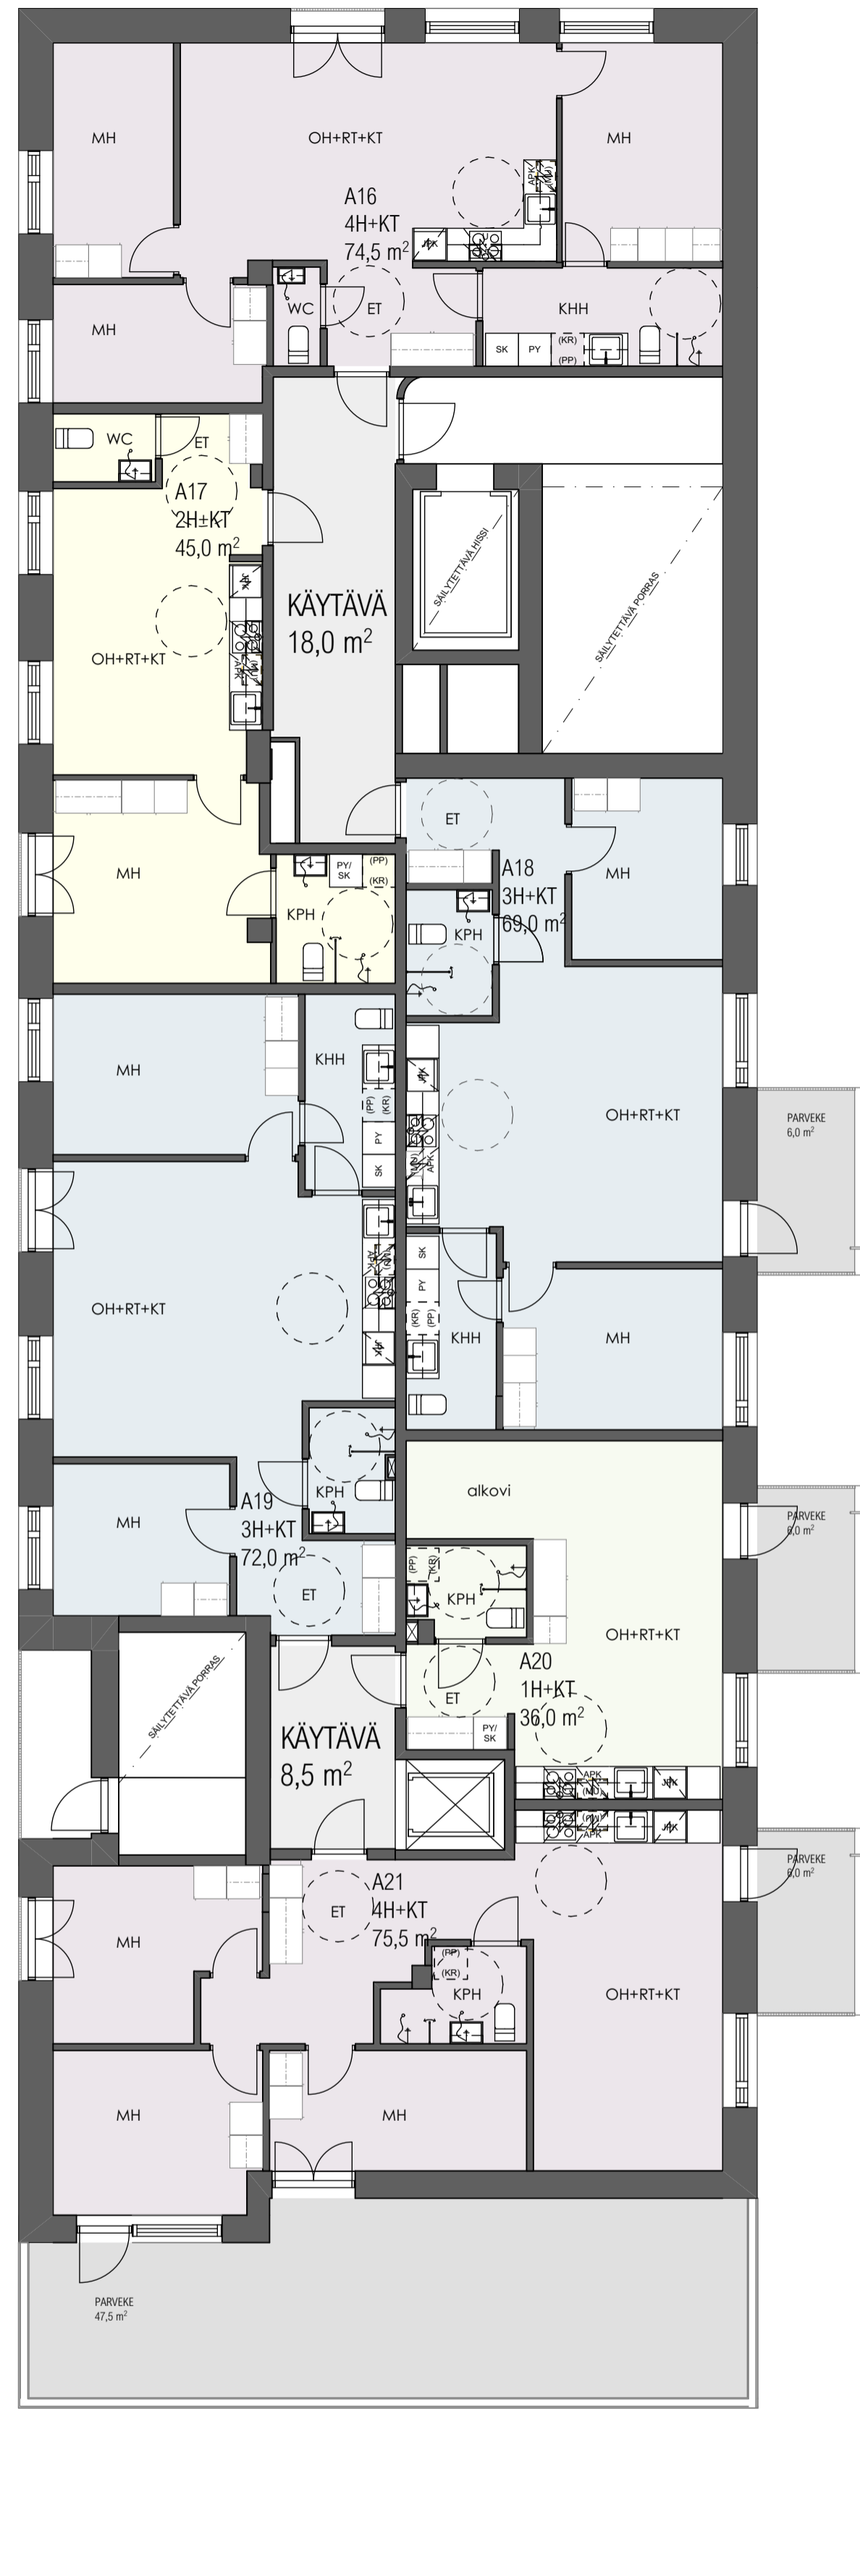

Kerros pohja 3. krs

1:100

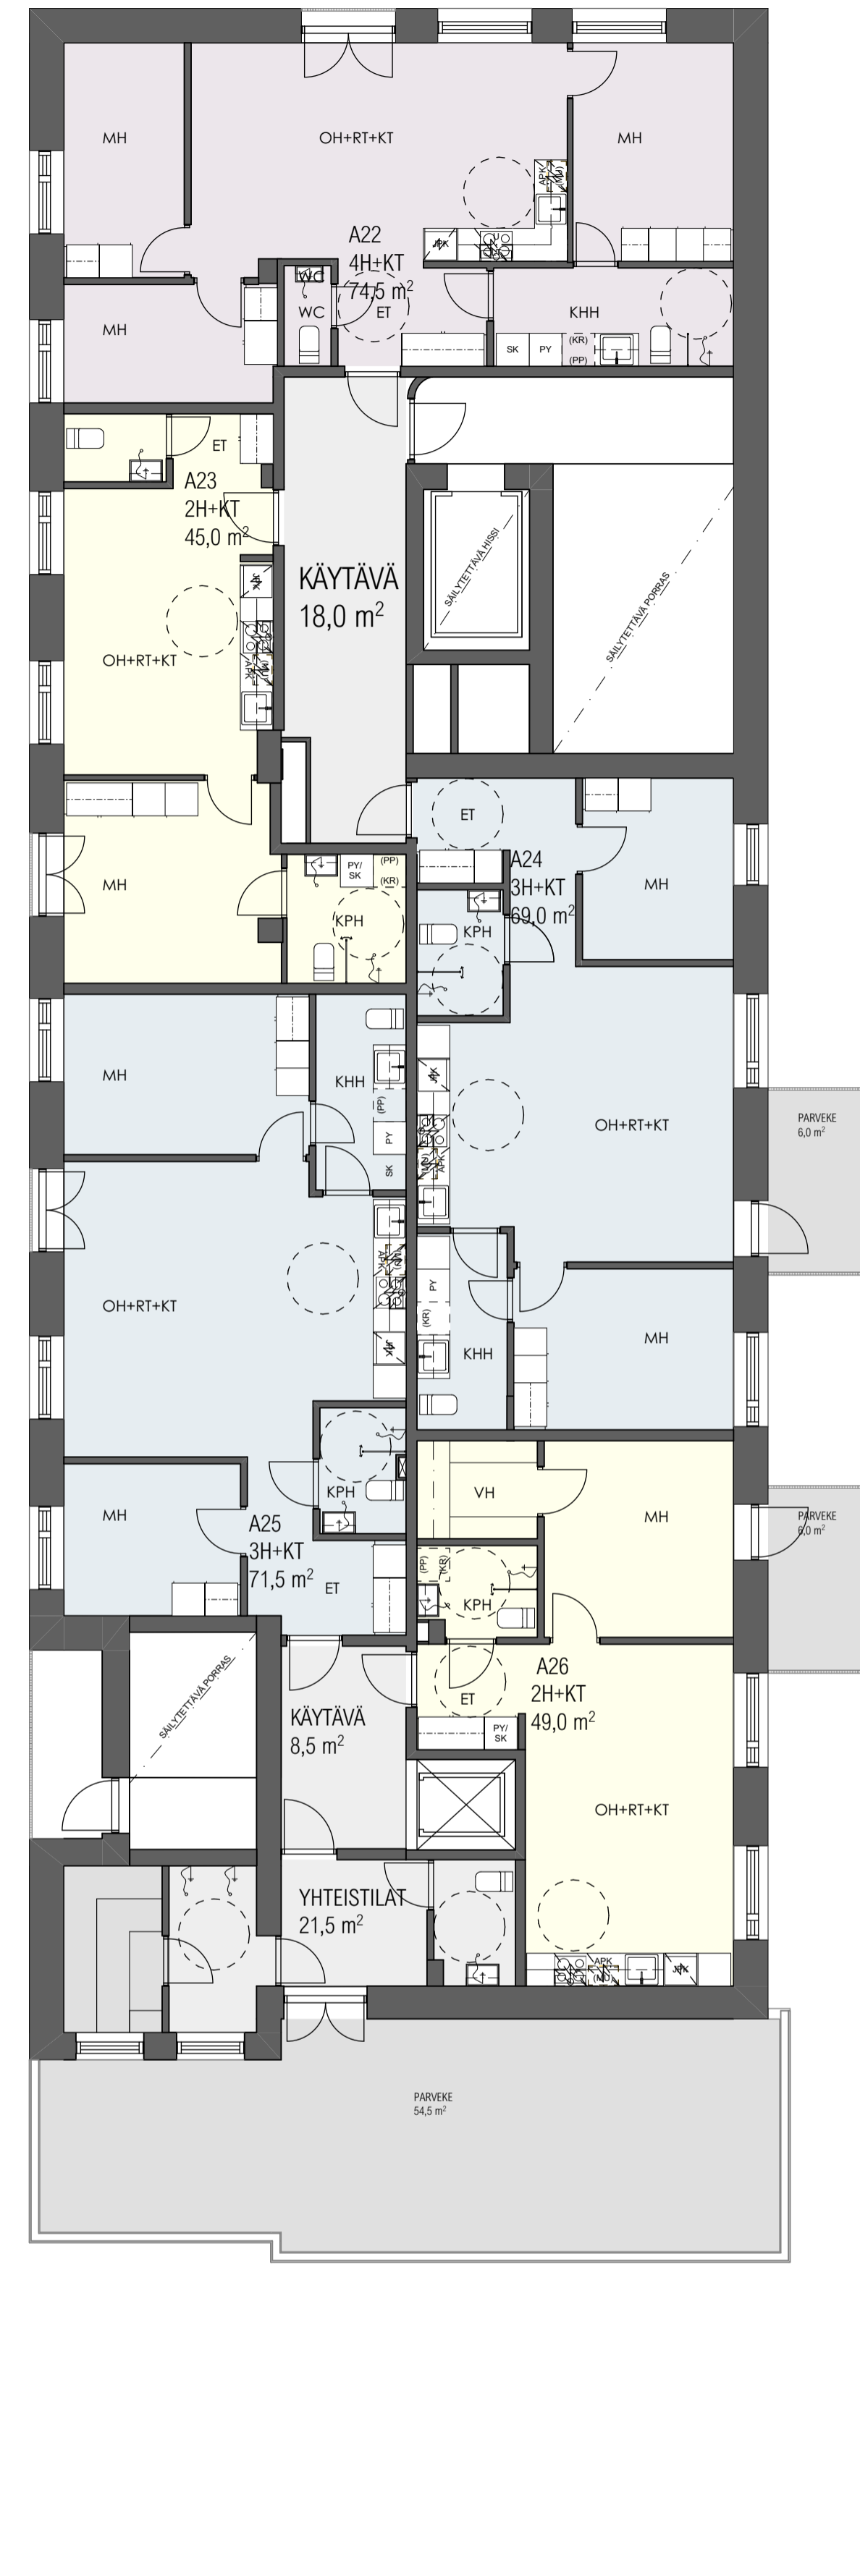

Kerros pohja 4. krs

1:100

- 1H+KT
- 2H+KT
- 3H+KT
- 4H+KT
- YHTEISTILAT