

HORMIPIIRROS
1. KEVYTTAKKA

TEHDÄÄN RUOSTUMATTOMASTA
HAPONKESTÄVÄSTÄ TERÄKSESTÄ
YM:N ASETUS 745/2017 MUKAISESTI

KIUKAAN SUOJAETÄISYYDET VALMISTAJAN OHJEEN MUKAAN

Rakennuksen pinta-alat ja tilavuus	1. KRS	2. KRS	YHT.
Huoneistoala, as.huoneisto, m ²	70.5	75.0	146
Huoneistoala, saunarakennus m ²	30.5		30.5
Lämmin varasto	6.5		6.5
Kerrosala (250 mm mukaan), m ²	85	82	167
Kerrosala (250 mm mukaan), m ² saunarakennus	36.5		36.5
Kerrosala (250 mm mukaan), m ² lämmin varasto	9.5		9.5
Kerrosala, m ²	89	86	270.6
Kerrosala, m ² saunarakennus	37.5		37.5
Kerrosala, m ² lämmin varasto	10		10
Tilavuus, m ³			750

KONEellinen ILMANVAIHTO VARUSTETTUNA LÄMMÖNTALTEENOTOLLA
ILMANVAIHTO JA TULISUOJEN KORVAUSILMA
ESITETÄÄN ERILLISESSÄ SUUNNITELMASSA


RAKENNUKSEN PALOLUOKKA P3

O9 M - Väliovessa erikoissaranointi, vapaa kulkuaukko > 800 mm

PALOVAIROITTIMET RAKENNUKSEEN, 1PV/60m²
SÄHKÖVERKKOON KYTKETYT JA AKKUVARMENNETUT PALOVAIROITTIMET

TURVALASI, TL(mp) = 4mm karkaistuu lasi
KAIDELASI = laminoitu 6mm lasi

LLJT - Lattialämmönjakotukki
RK - Ryhmäkeskus
SPK - Sähköpääkeskus

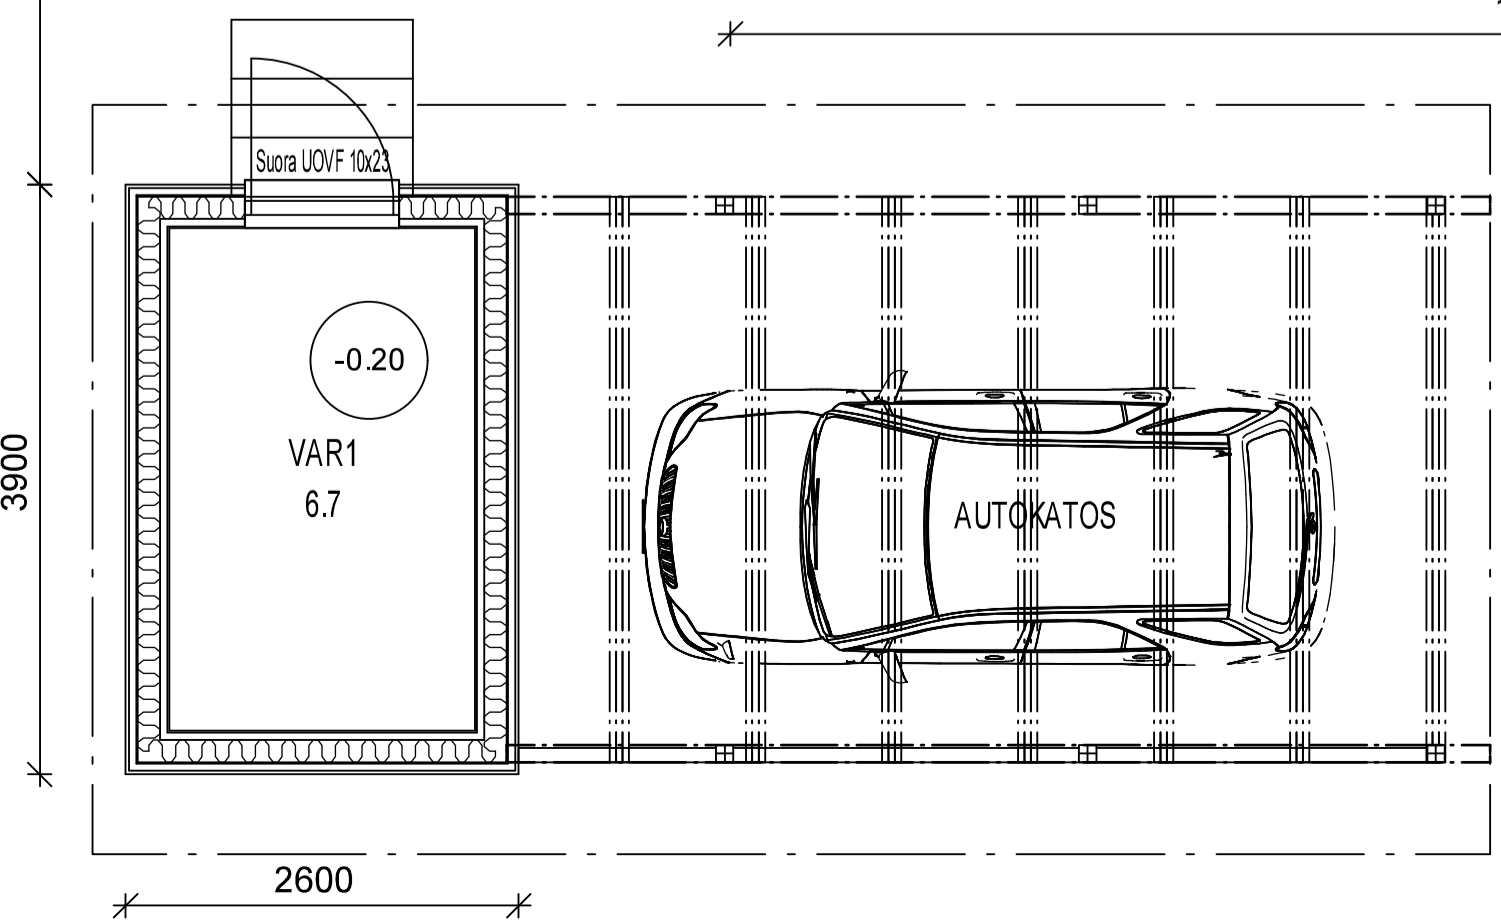

K.osa/Kylä 434-10	Korttelit/Tila 1059	Tontti/Rn:o 3	Viranomaisen arkkitehtimerkintöjä varten	Rak.luvan n:o
Rakennustoimempide UUDISRAKENNUS	Päätös/luvat PÄÄPIIRUSTUS	Juoks. n:o		
Rakennuskohteen nimi ja osoite Asunomessut 2023 SAARISTONTIE 69 07940 LOVIISA	Päätöksen sisältö POHJA HORMISTO	mk 1:50 1:20		
Suunnittelija, päiväys ja allekirjoitus JUKKA Puh. 020 770 7110 Yhteyshenkilö	Pvm 04.03.2022 Piet. PKiv Tark.	Suunnitelmaa ARK	Taloktyppi	Sop.n:o L-98086