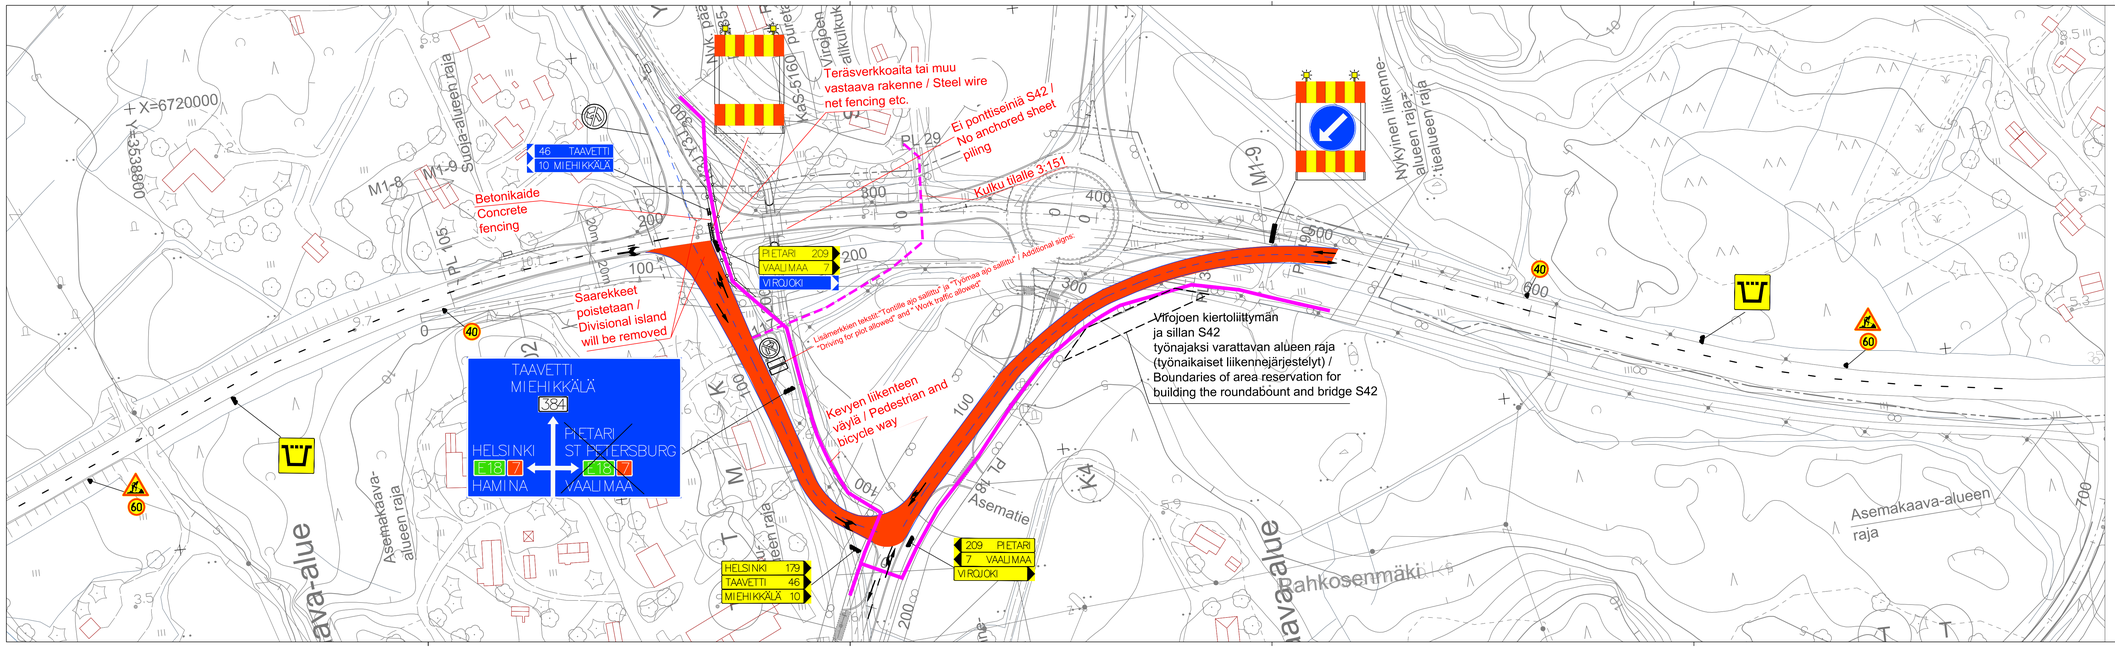

Hankkeen nimi	E18 Hamina-Vaalimaa elinkaarihankeen (PPP) palvelusopimus
Piirustuksen sisältö	Mittakaava
Työnaikaiset liikennejärjestelyt Virojoen kiertoliittymä	1:1000
Pöyry	Tieyhtiö Hava
Suunn. PEKKA MOSORIN	Pvm 14.1.2015 · Piir.nro 14TTR/2-1