

MERKINNÄT


0 100 200 m

- Olemassa olevia lehtipuita.
- Istutettava lehtipuu.
- Olemassa olevia mäntyjä.
- Olemassa olevia kuusia.
- Pensasryhmä.
- Luonnontilainen tai luonnonomukaisesti (metsänhoitosuunnitelma) hoidettava taajamametsä.
- Niitty/niittymaisesti hoidettava alue.
- Luonnonnummi.
- Hiekkaranta.
- Poistettava ruovikko.
- Erityisiä luontoarvoja.
- Yksityinen tai vuokraanomistus.

- Hiihtolatu, kesäisin valaistu kuntopolkku.
- Olemassa olevaa linjasta.
- Uutta linjasta.
- Hiihtolatuvalvella, kesällä lähinnä kävelyn sopiva rantaraitti. Kivituksipinnoinen jäälähtu.
- Rantaraitti, valaistu, ympärivuotinen kunnossapito.
- Olemassa olevaa linjasta.
- Uutta linjasta.
- Kesäkunnossapito, liityntä rantaraittiin.
- Talvikunnossapito, liityntä rantaraittiin tai muut olemassa olevat kevyen liikenteen väylät.
- Kapea polku.
- Kaupunginosan raja.
- Soilmukohta.
- Olemassa oleva rakennus.
- Puusilta ja kaiteet.
- Graniittilaattaisilta ja kaiteet.
- Luonnonkivet.
- Uimakoppi.
- Penkki tai penkki ja pöytä
- Roska-astiat lähellä.

VARUSTEITA RANTARAITIN VARRELLE:

Kuva 1. Mälikuusi raitin varren penkki. Lehtivuori Oy.
Kuva 2. Rantaraitin varrella järeästä penkin pöydän yhdistelmä. Keskustan puu- ja sisätilojen yhdistelmä. Lapsoit malli SITE NITE 1950.
Kuva 3. WC-käytös, josta sivusta voidaan hirtto ottaa käyttöön. Laitos 6. Toimintamalli Terveystieteiden tutkimuskeskuksen mukaisesti.
Kuva 4. Gili. Esimerkki Lappeen puusignifi malli HIDE NITE 1950.

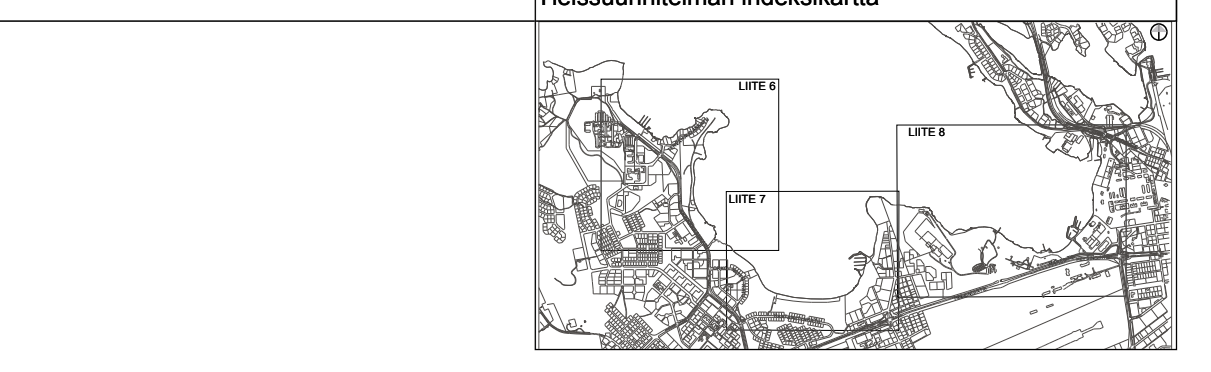

| | | | |
|---------------------------------------|-------|------------------------|------|
| Muutos | | Pvm | Nimi |
| Hyväksyntä | TECLA | Pvm | Nimi |
| KORDESSÄLTO | | Tarkastanut | Pvm |
| YLEISSUUNNITELMA | | LIITE 6 | |
| SUNISENLAHDEN RANTARAITTI | | Mittakaava 1:2500 | |
| Saunalahdenpuisto - Tervahaudanpuisto | | Pvm 12.2.2010 | |
| | | Suunn. Anne Veijovuori | |
| | | Tark. Hannu Tolonen | |
| | | Liittyä piii.mio | |
| | | Pii.no | |
| | | Muutos | |

LAPPEENRANNAN KAUPUNKI
TEKNINEN TOIMI
Palvelutuotanto