




JULKISIVU ITÄÄN

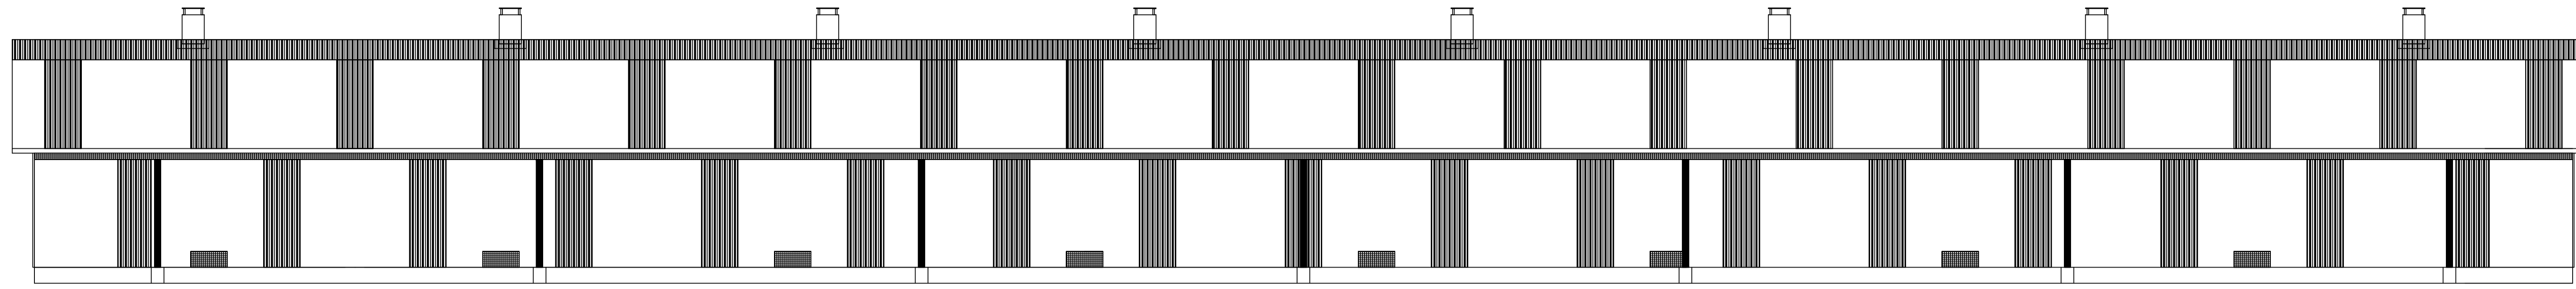


JULKISIVU LÄNTEEN

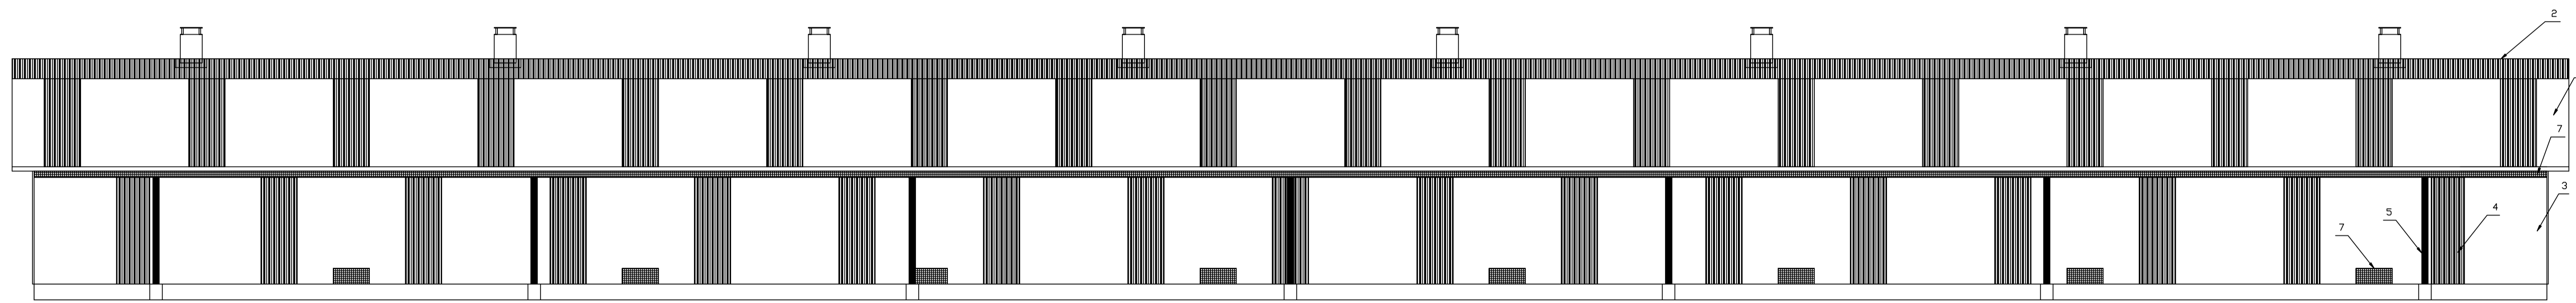

PÄÄTY ETELÄÄN

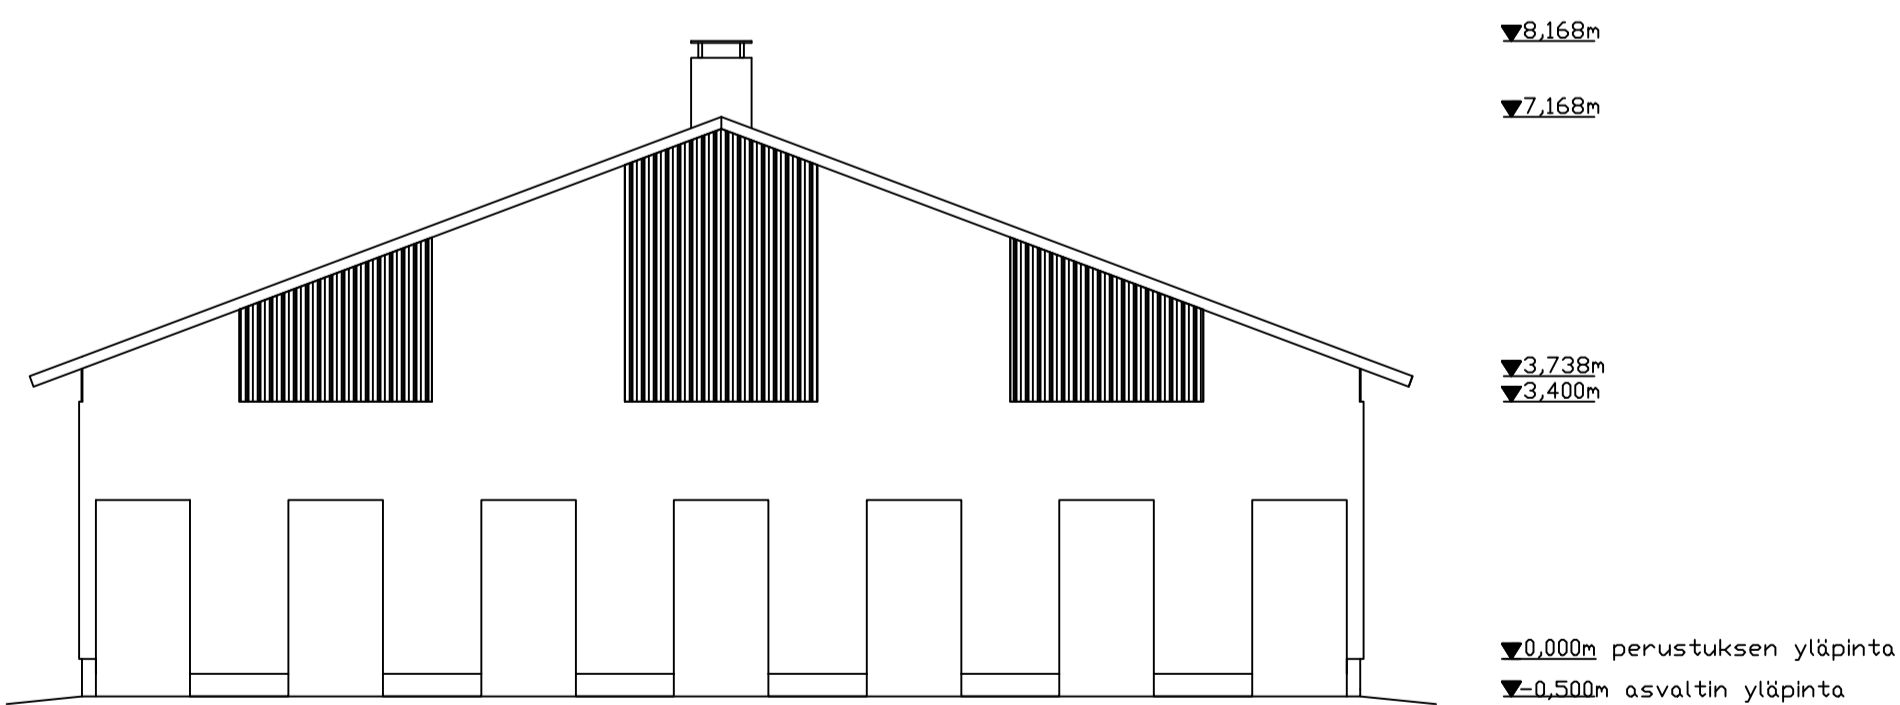

PÄÄTY PÖHJOISEEN

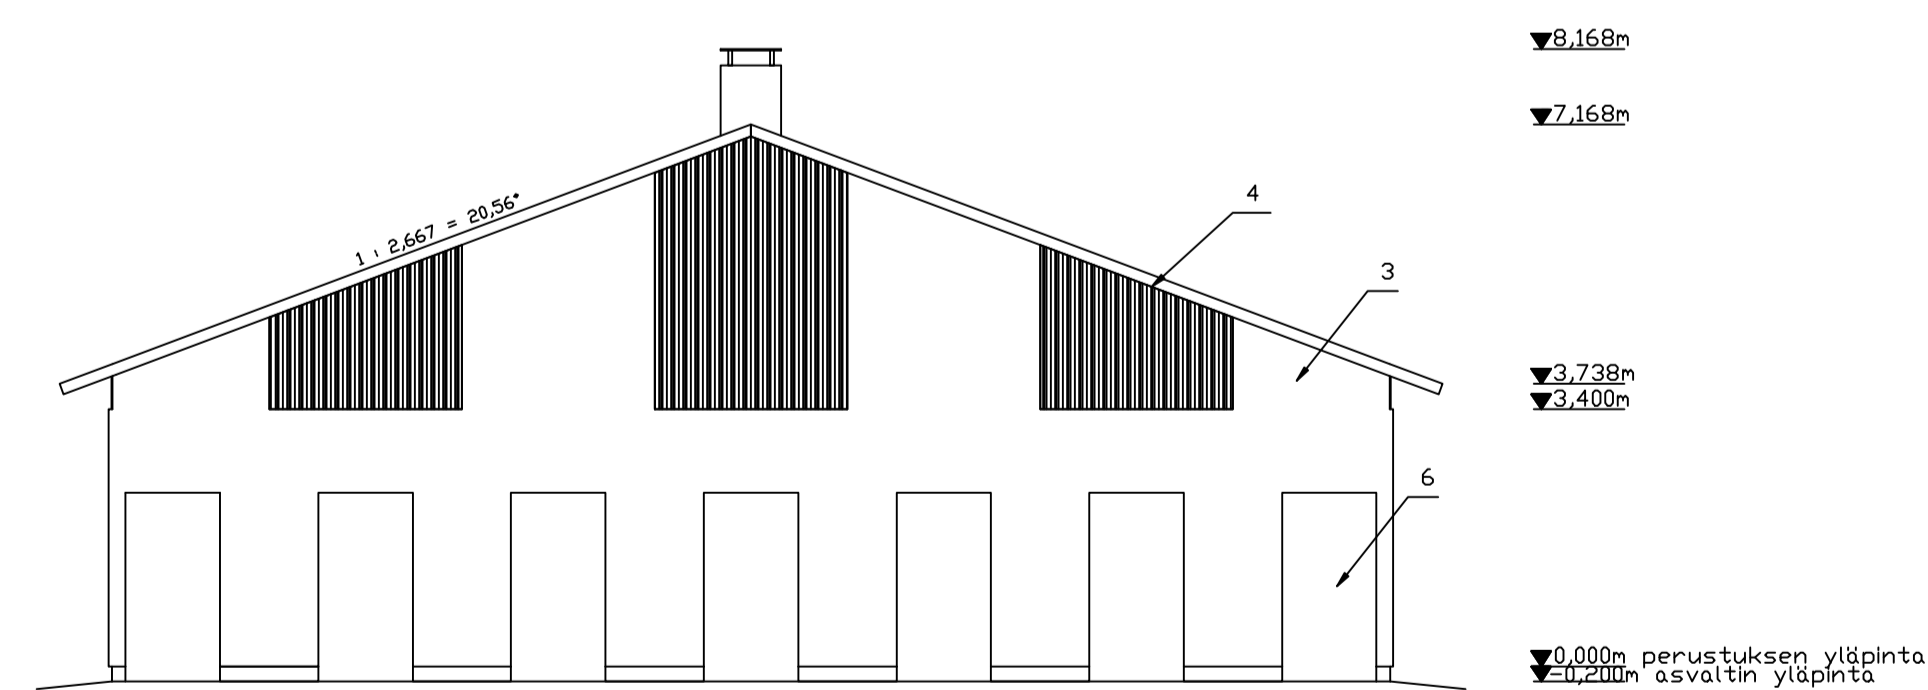

- 1 VESIKATTOMATERIAALI PELTIKATE, SINKITYY, PROFIILI K 19
- 2 VESIKATTOMATERIAALI VALOKATE, ASKELEN KESTÄVÄ, PROFIILI K 19
- 3 SEINÄMATERIAALI PELTI, POLYESTER, PROFIILI K 19, VÄRI PUNAINEN
- 4 SEINÄMATERIAALI VALOKATE, PROFIILI K19
- 5 PILAREIDEN KIDHÄLLE KORISTEPELTI, VALKOINEN
- 6 LUKUOVET, MATERIAALI PELTI, POLYESTER, PROFIILI K 19 VÄRI PUNAINEN
- 7 VERKKO 1' x 1', MUOVITETTU, KATTORISTIKON TUUKIKORKEUDEN OSALLE JA TUULETUSAUKKOIHIN

KORKEUSASEMAT MÄÄRITELTY RAKENNUKSEN PERUSTUKSEN YLÄPINNASTA

KOSAKYLÄ	KORTTELI/TILA	TONTTI/RNÖ	
HAAPJ.KYLÄ			
MINKKIHALLI 1	PAAPPIRUSTUS	JUKS. NÖ	
		SUHE	
KORPIKETTU KULTALAHTI OY	JULKISIVUT	1:100	
		SUUNNITTELUALA, TYÖN NÖ, PIIRUSTUS NÖ	MILITIS
RAKENNUSINSINÖÖRI OPISKELIJA MARKO KULTALAHTI	ARK 1 - 1		
PVM 5.3.2010	PIIRIT AUTOCAD	SUUNNITTELIJA	