


Kattoristikko R1  
 68 kpl k-jako 1200  
 kattomateriaali pelti / valokate

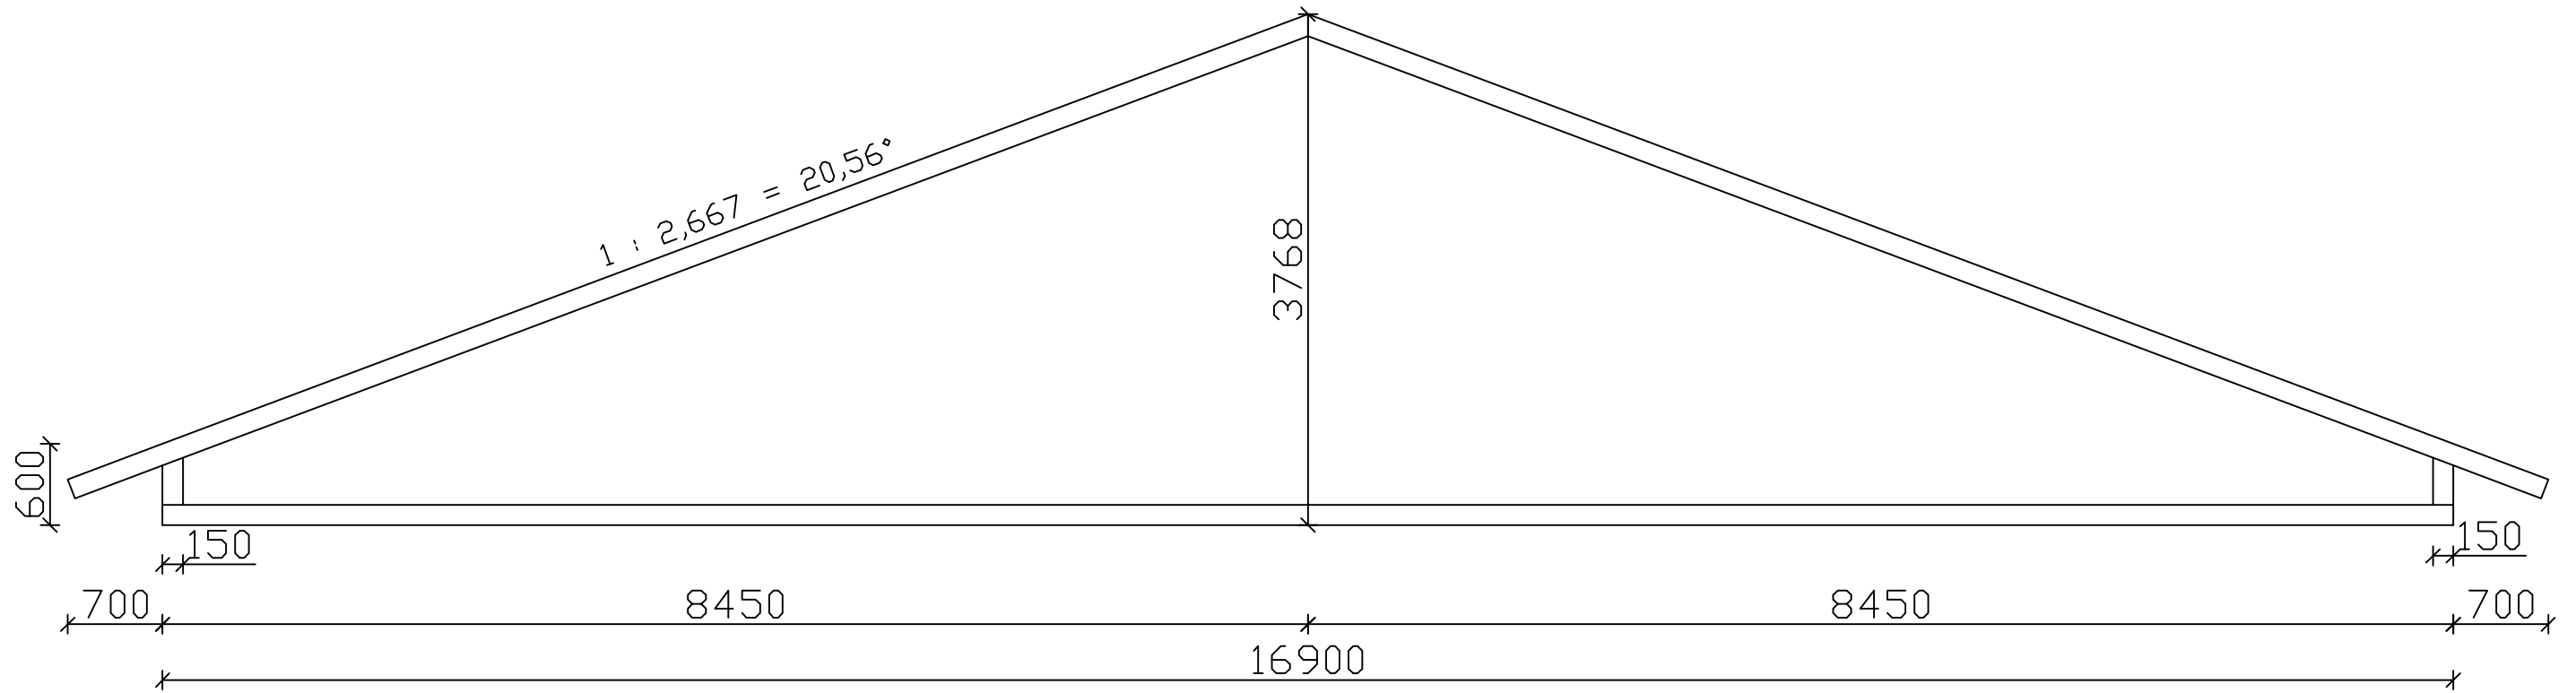

#### KUORMITUKSET

RISTIKOIDEN JAKO  $k = 1200$  mm  
 LUMIKUORMA  $q = 2,20$  kN/m<sup>2</sup>  
 RAKENTEET  
 -YLÄPAARRE  $q = 0,15$  kN/m<sup>2</sup>  
 -ALAPAARRE  $q = 0,25$  kN/m<sup>2</sup>  
 TUULIKUORMA  $q = 0,60$  kN/m<sup>2</sup>

K.OSA/KYLÄ	KORTTELI/TILA	TONTTI/RN0	
HAAPJ.KYLÄ			
MINKKIHALI 1		RAKENNEPIIRUSTUS	JUOKS. N0
			SUHDE
KORPIKETTU KULTALAHTI OY		RISTIKKOKAAVIO	1:50
RAKENNUSINSINÖÖRI OPISKELIJA MARKO KULTALAHTI		SUUNNITTELUALA, TYÖN N0, PIIRUSTUS N0	MUUTOS
PVM. 5.3.2010	PIIRT. AUTOCAD	SUUNNITTELIJA	RAK 1 - 7