


LEIKKAUS A-A

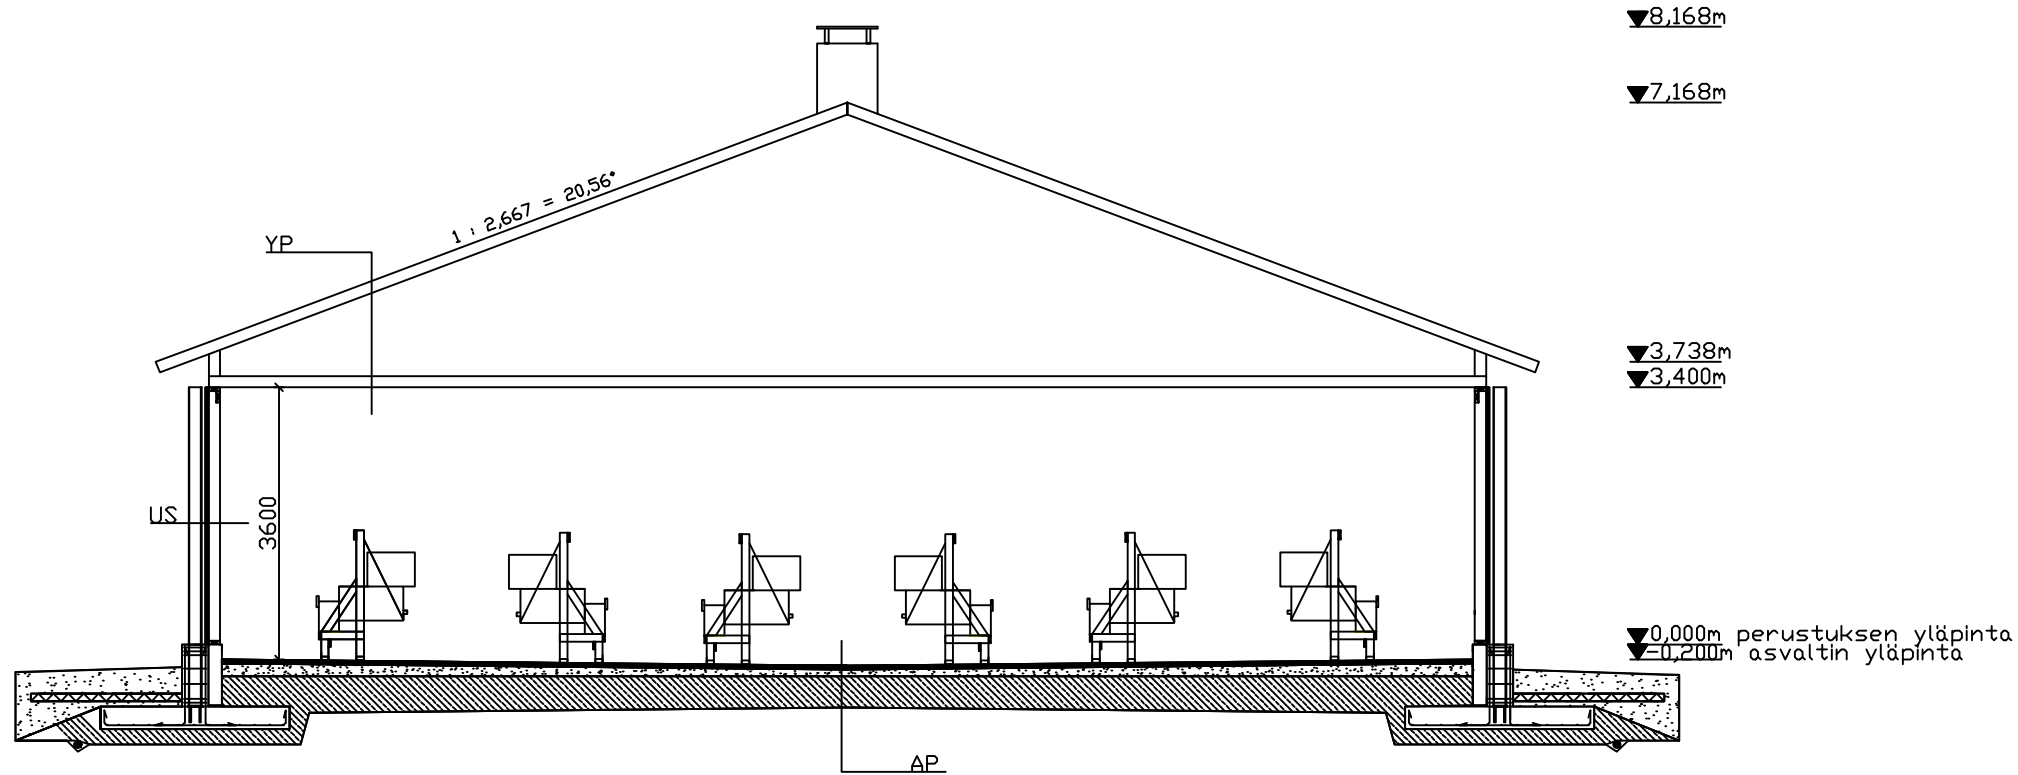

RAKENNUSMATERIAALIT JA RAKENNEPAKSUUDET

YLÄPOHJA JA VESIKATE

1. PELTIKATE / VALOKATE
2. RUUDELAUDOITUS 32x100 mm k 400
3. KANTAVAT PUURISTIKOT k 1200

ALAPOHJA

1. ABT-ASVALTTI (ASVALTTI-BITUMI TÄYSTIIVIS) 40 mm
2. VIIMEISTELYKERROS KAADOILLE KALLIOMURSKE Ø 6-12 mm 100-150 mm
3. KALLIOMURSKE Ø 65 mm 500 mm
4. POHJAMAA KIVINEN MOREENI

ULKOSEINÄT

1. SEINÄPELTI / VALOKATE
2. KODLAUS 22x100 mm k 600
3. PUURUNKO 50x150 mm k 600

ULKOSEINÄT PILARINKOHDALLA

1. KORISTEPELTI
2. PILARI HEA 180
3. SEINÄPELTI
4. KODLAUS 22x100 mm k 600
5. PUURUNKO 50x150 k600

K.OSA/KYLÄ	KORTTELI/TILA	TONTTI/RN0	
HAAPJ.KYLÄ			
MINKKIHALI 1			JUOKS. N0
			SUHDE
KORPIKETTU KULTALAHTI OY			POHJA. LEIKKAUS A-A 1:100
RAKENNUSINSINÖÖRI OPISKELIJA MARKO KULTALAHTI			SUUNNITTELUALA, TYÖN N0, PIIRUSTUS N0 MUUTOS
PVM. 5.3.2010	PIIRT. AUTOCAD	SUUNNITTELIJA	ARK 1 - 3