LIITE 8

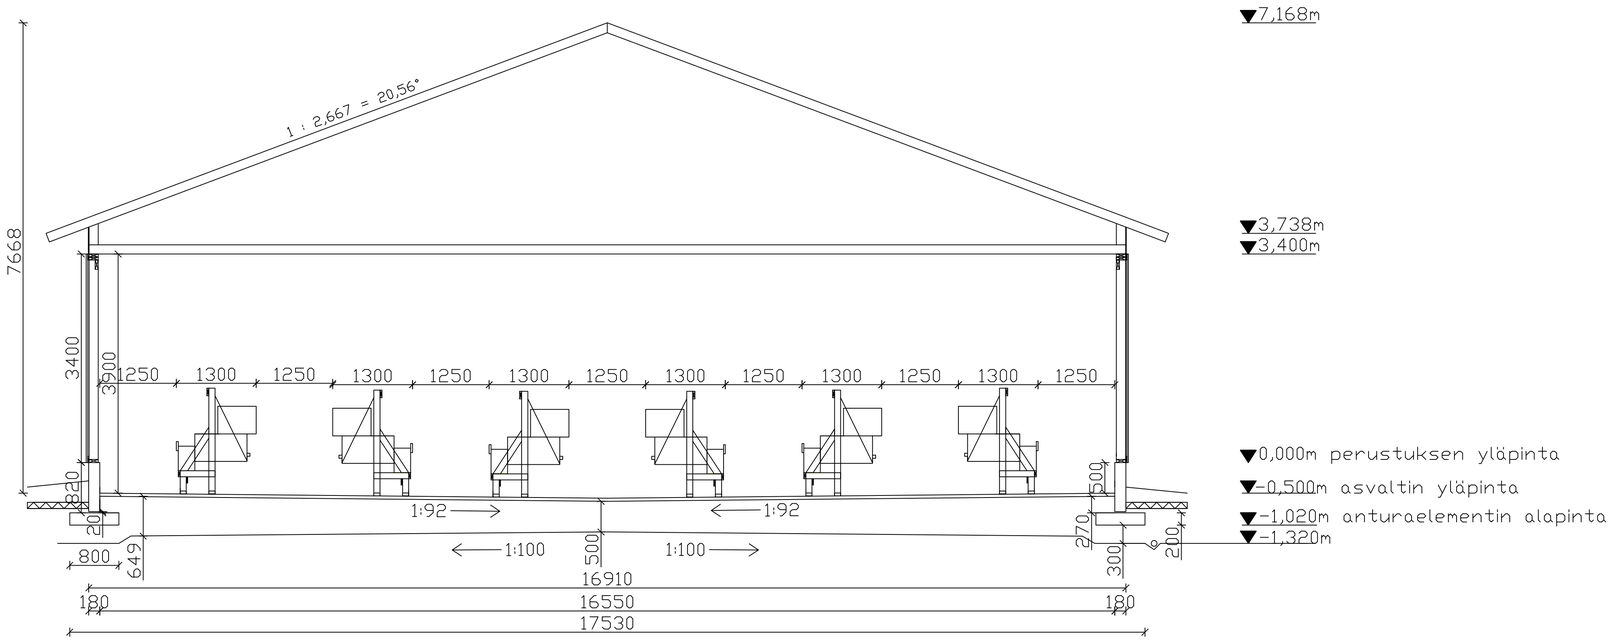

KOSA/KYLÄ: HAAPJ.KYLÄ — KORTTELI/TILA — TONTTI/RNO		
MINKKIHALLI 1	RAKENNEPIIRUSTUS	JUOKS. NO
KORPIKETTU KULTALAHTI OY	RAKENNELEIKKAUS B-B	SUHDE 1:50
RAKENNUSINSINÖÖRI OPISKELIJA MARKO KULTALAHTI	SUUNNITTELUALA, TYÖN NO, PIIRUSTUS NO: RAK 1 - 5	MUUTOS
PVM. 5.3.2010 — PIIRT. AUTOCAD — SUUNNITTELIJA		