


# S-MARKET SAVITAIPALE

## ALUSTAVA TYÖJÄRJESTYS JA AIKATAULU

10.11.2009  
Esko Haara

- UUDET KYLMÄLAITTEET
- VANHAAT KYLMÄLAITTEET
- VANHAAT TAKATILAT YM.
- LOHKOT

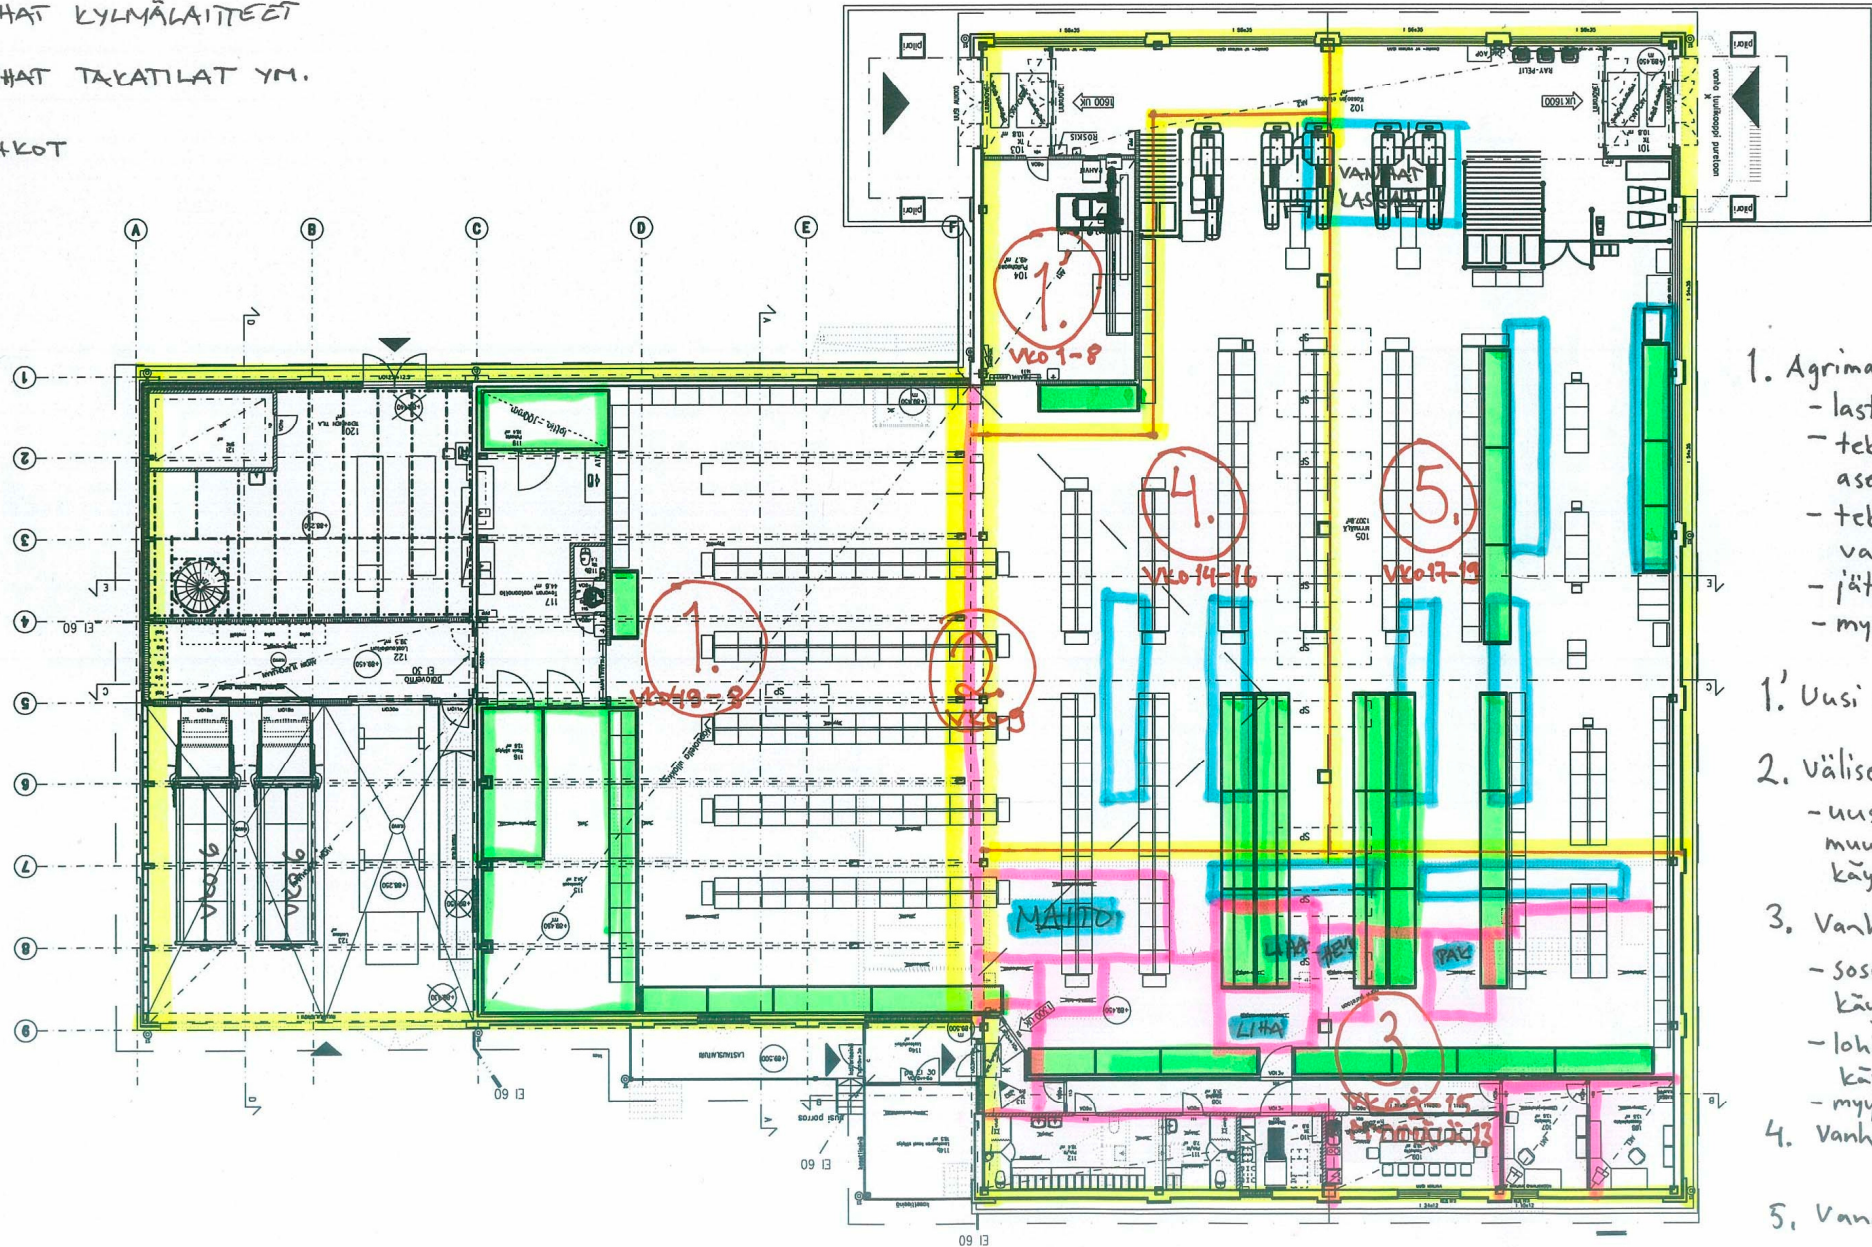

1. Agrimarketin puoli
  - lastaus
  - tekniset tilat asennusvalmiit 29/1
  - tekniset tilat valmiit 26/2
  - jätehuolto
  - myymälän laajennus
- 1' Uusi pullohuone+TK
2. Väliseinän aukaisu
  - uusi maituhuone ja muut lohkon 1 kylmät käyttöön
3. Vanhat takatilat
  - sosiaali-ym. tilat käyttöön
  - lohkon 3 kylmät käyttöön
  - myymälä käyttöön
4. Vanha myymälä I
5. Vanha myymälä II