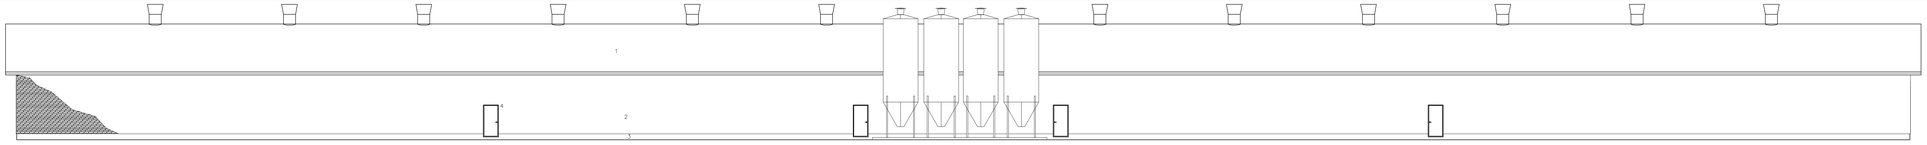

1 Peltikatto musta
2 Pohjattu punaisilla
3 Sokkeli harmaa
4 Tehostevärl valkoinen

SIVU

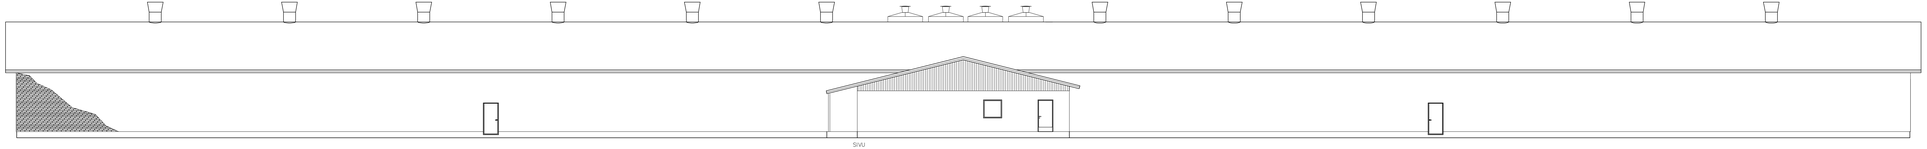

SIVU

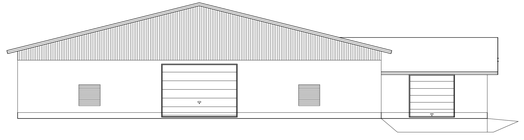

PÄÄTY

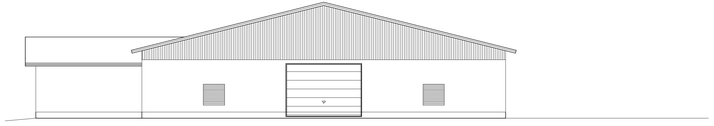

PÄÄTY

TUNN.	LUKUM.	MUUTOS			NIMIM.	PVM.
Kaupunginosa: Vidilä	Kortteli/Ohj: Simula	Tontti/Ohj: 2-36	Hiiriomaisten merkintöjä:			
Rakennuksen nimeämä: Uudisrakennus			Piirustusnro: P300/Julkisivut		Jaoka nro: 3/3	
Rakennuspaikka: MTY Samuli ja Juha Simula Vidiläntie 338 23800 Laitila			Piirustuksen sisältö: Julkisivut		Mittakaava: 1:100	
			Suunnittelulta, tyhjennetn ja pituutuksen numero		Muutos	
					/	
Piirtäjä, suunnittelija, nimen selvennys ja koulutus: 29.03.2011 V.-M. Soinu			Hyväksyttävä		Tarkasta	