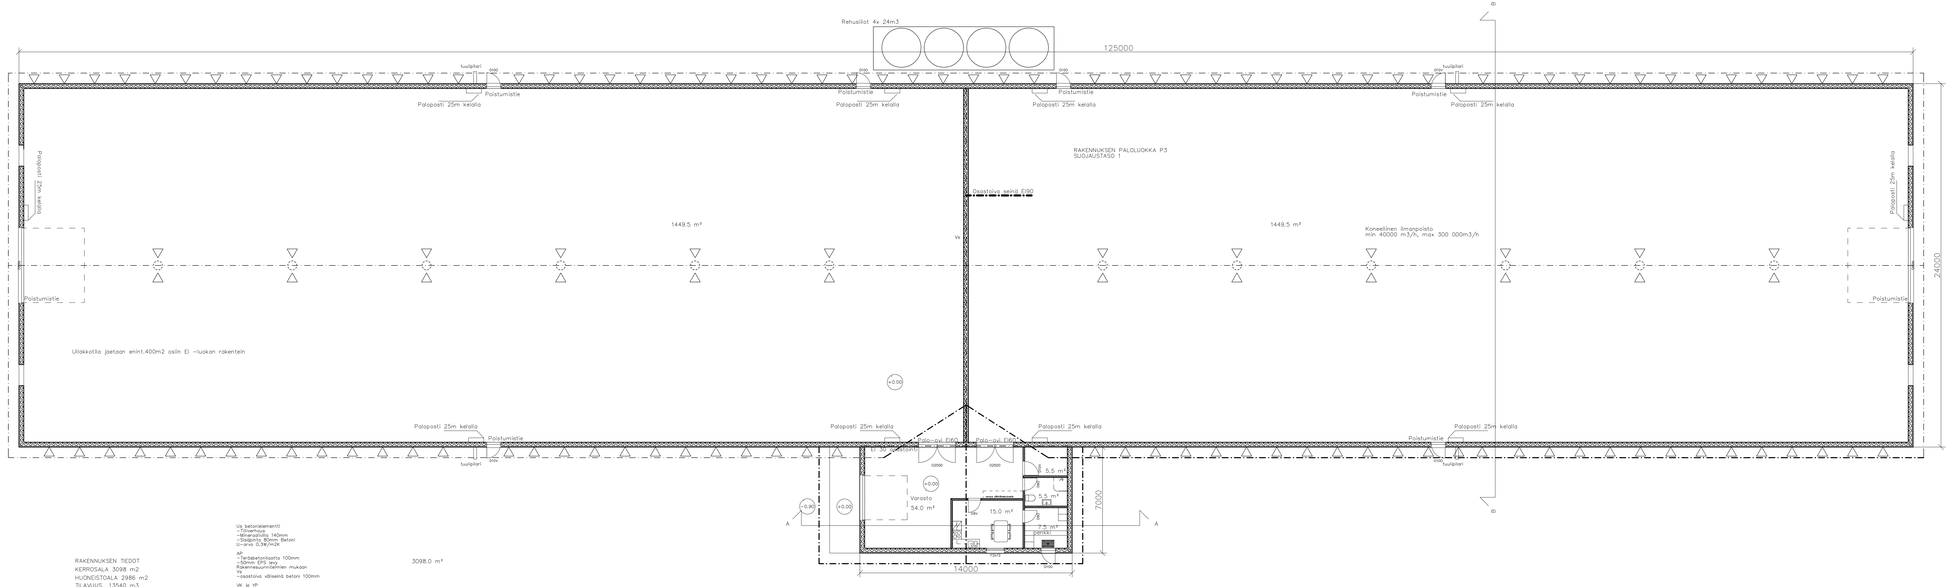

RAKENNUKSEN TIEDOT
KERROSALA 3098 m2
HUONEISTOALA 2986 m2
TILAVUUS 13540 m3
PALOLUOKKA P3
SUOJAUSTASO 1

3098.0 m²

Ulj betonielementti
–Tiiliverhous
–Eristeenä kivivilla 140mm
–Sisäpinta 80mm Betoni
U-arvo 0.36/m2K

AP:
–Teräsbetonilaatta 100mm
–Eristeenä 300mm
Rakennepuurin-tehtaan mukaan
Vs
–seostalva vähäinen betoni 100mm

VK ja IV
–Kattoon vaaksiin muuto
–Ruoteet 32x150 K40
–Tuuletuurima 22mm
–Kattopaperi
–NR -kattokannatajat K1200
–Pinotuksiin 200mm
–Kattoon 400mm
–Pelti polyeteeni elementti 50mm, toimii höyrysuukuna
U-arvo 0.16k/m2K

Rakennus liitetään sähköä,vesi ja viemäriverkkoon
eri suunnitelmien mukaan.
Mitat tarkistettava rakennuspaikalla.

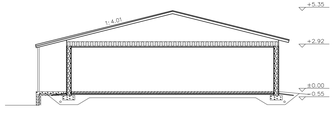

A – A

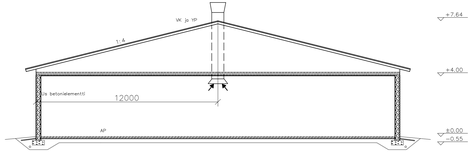

B – B

TUNN.	LUKUM.	MUUTOS		NIMIM.	PVM.

Kaupungissa: Vaasa	Kortteli/Ns: Simula	Tontti/ns: 2-36	Aiemmasten merkintöjä:
Rakennuksen nimi: Uudisrakennus			Piirustusnro: P3Sijoitusty3
Rakennuspaikka: MTY Samuli ja Juha Simula Vöslintie 338 23800 Laitila			Piirustusten sisältö: Pohjapiirros Leikkaus A–A Leikkaus B–B
			Mittakaava: 1:100 1:100 1:100
			Suunnittelusta, työhuhteis ja piirustuksen numero: Muutos
Piirtäjä, suunnittelija, nimen selvennys ja koulutus: 29.03.2011 V–M Soinu			Hyväksyttävä: Tarkastu

Sivu 2/3