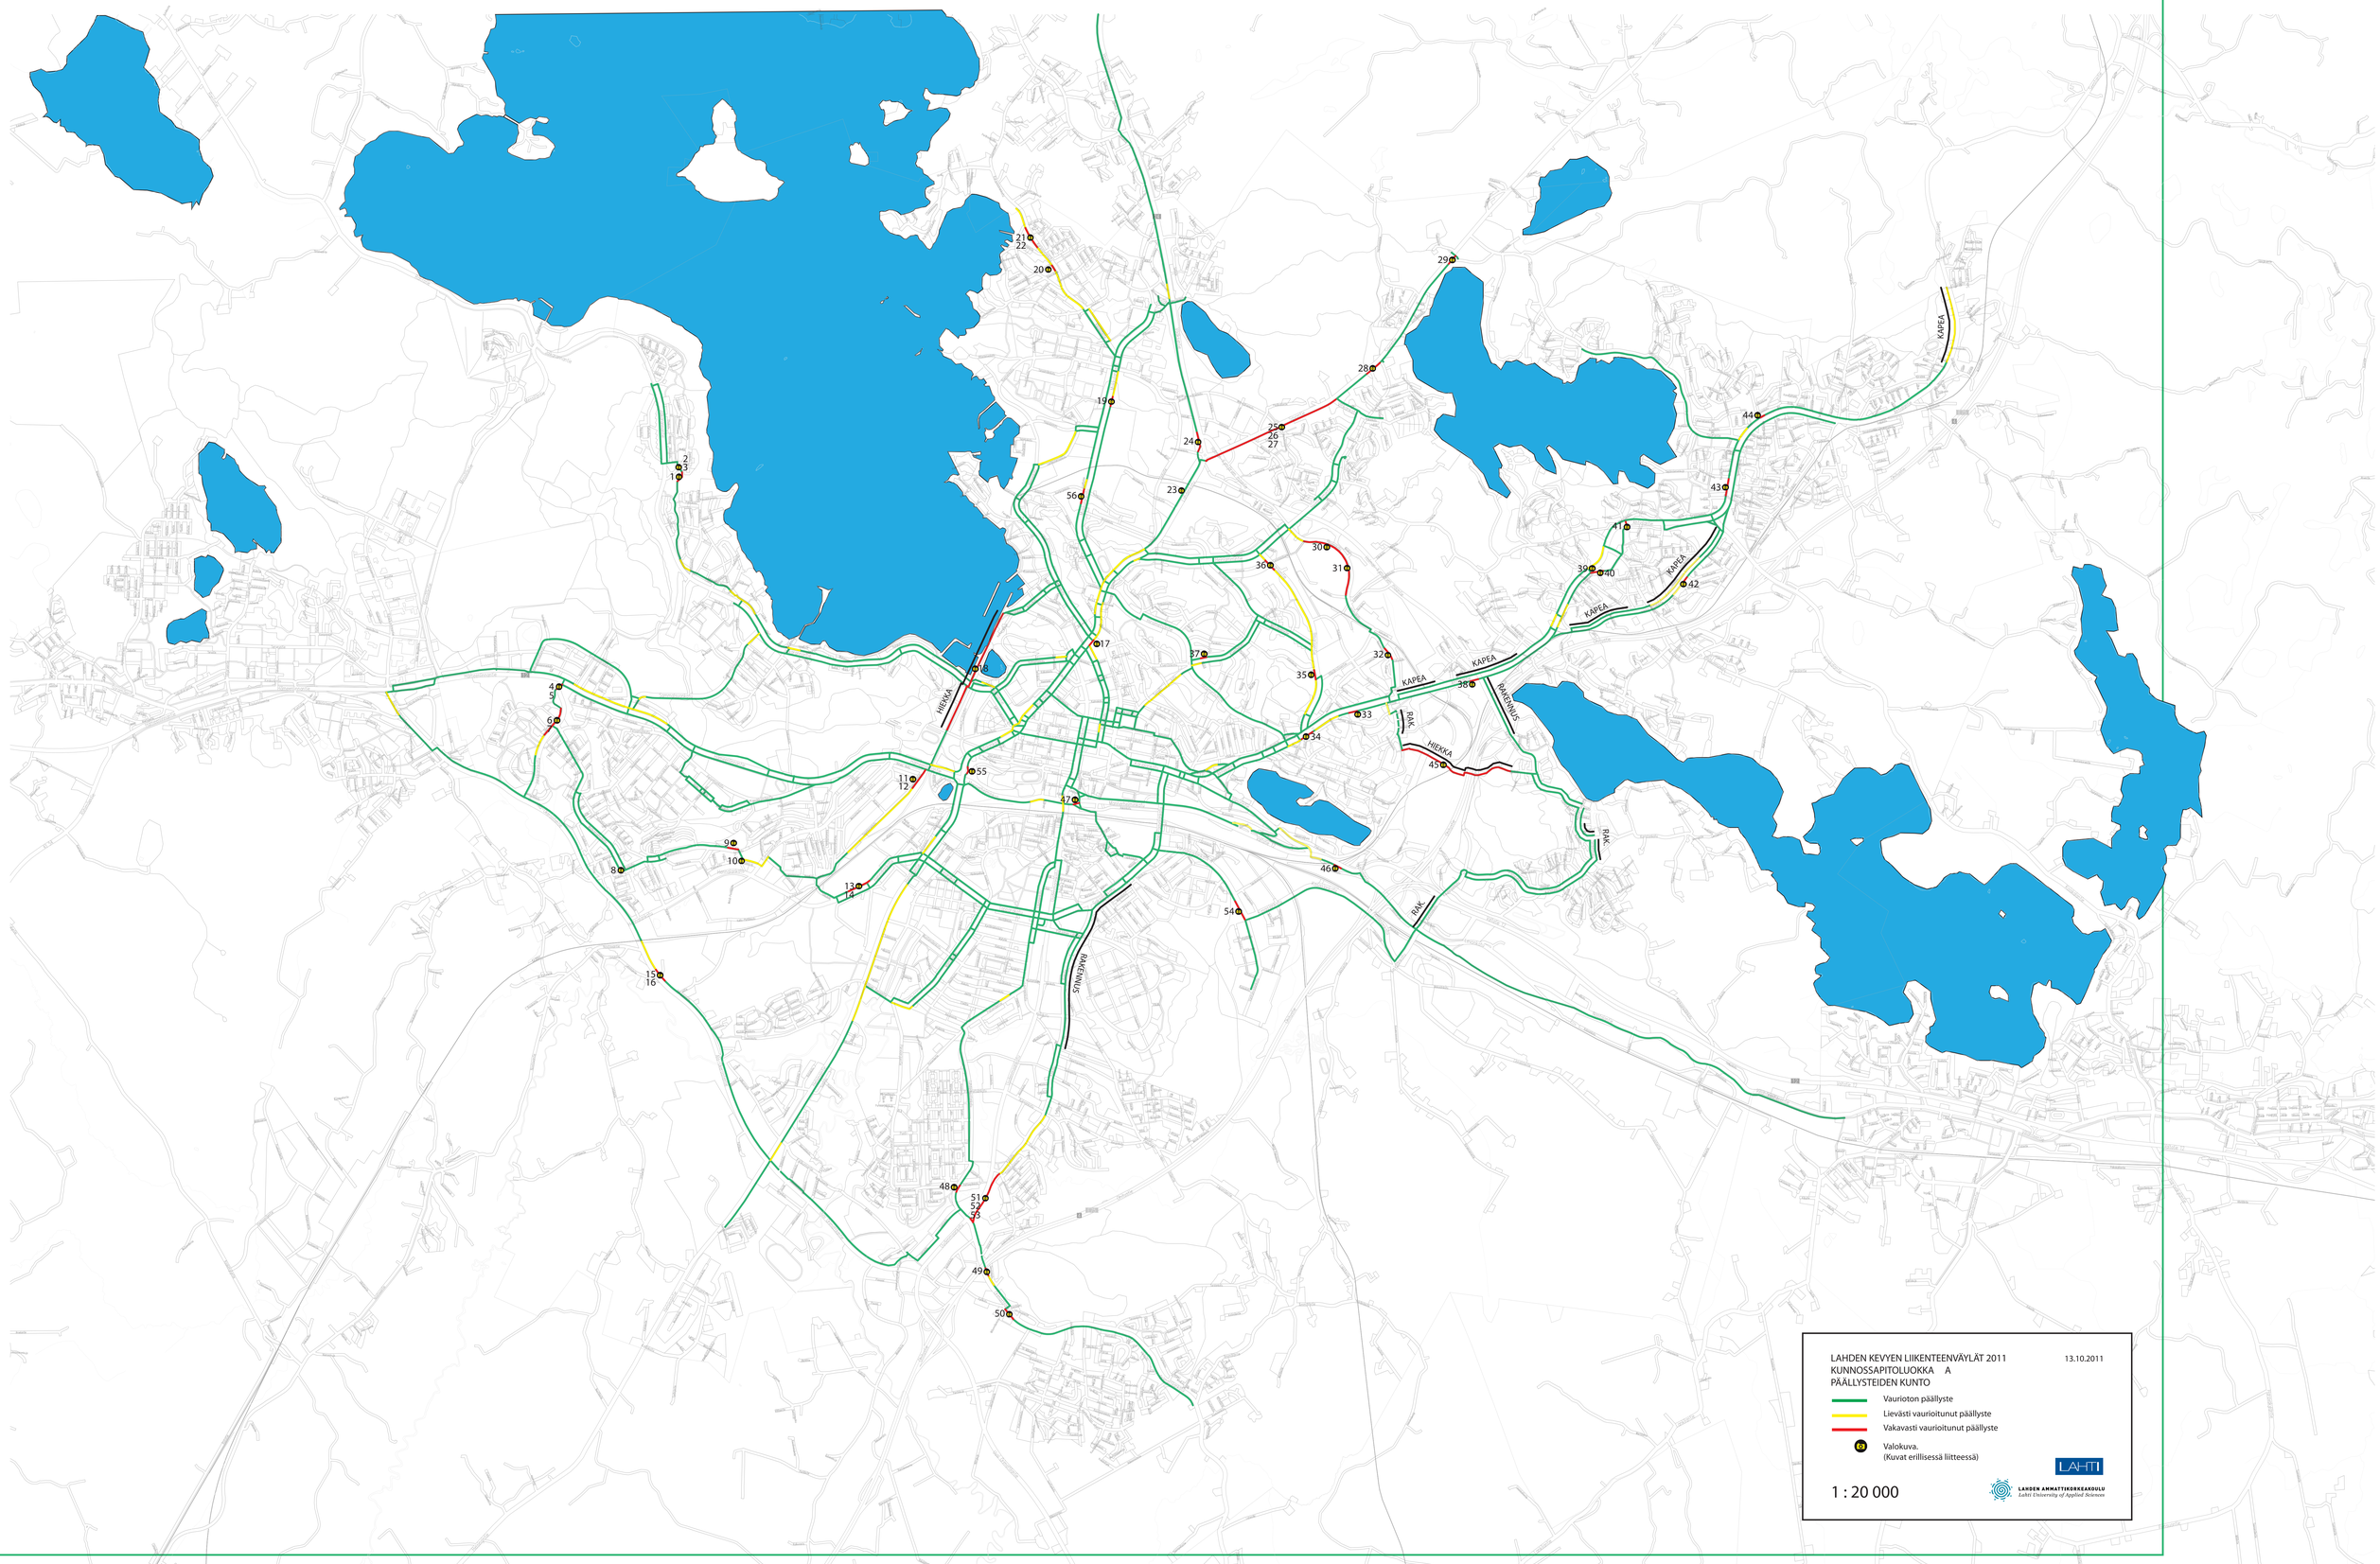
LAHDEN KEVYEN LIIKENTEENVÄYLÄT 2011
13.10.2011
KUNNOSSAPITOLUOKKA A
PÄÄLLYSTEIDEN KUNTO
Vaurioton päällyste
Lievästi vaurioitunut päällyste
Vakavasti vaurioitunut päällyste
Valokuva.
(Kuvat erillisessä liitteessä)
1 : 20 000
LAHTI
LAHDEN AMMATTIKORKEAKOULU
Lahti University of Applied Sciences
HIEKKA
KAPEA
RAK.
RAKENNUS