LIITE 10

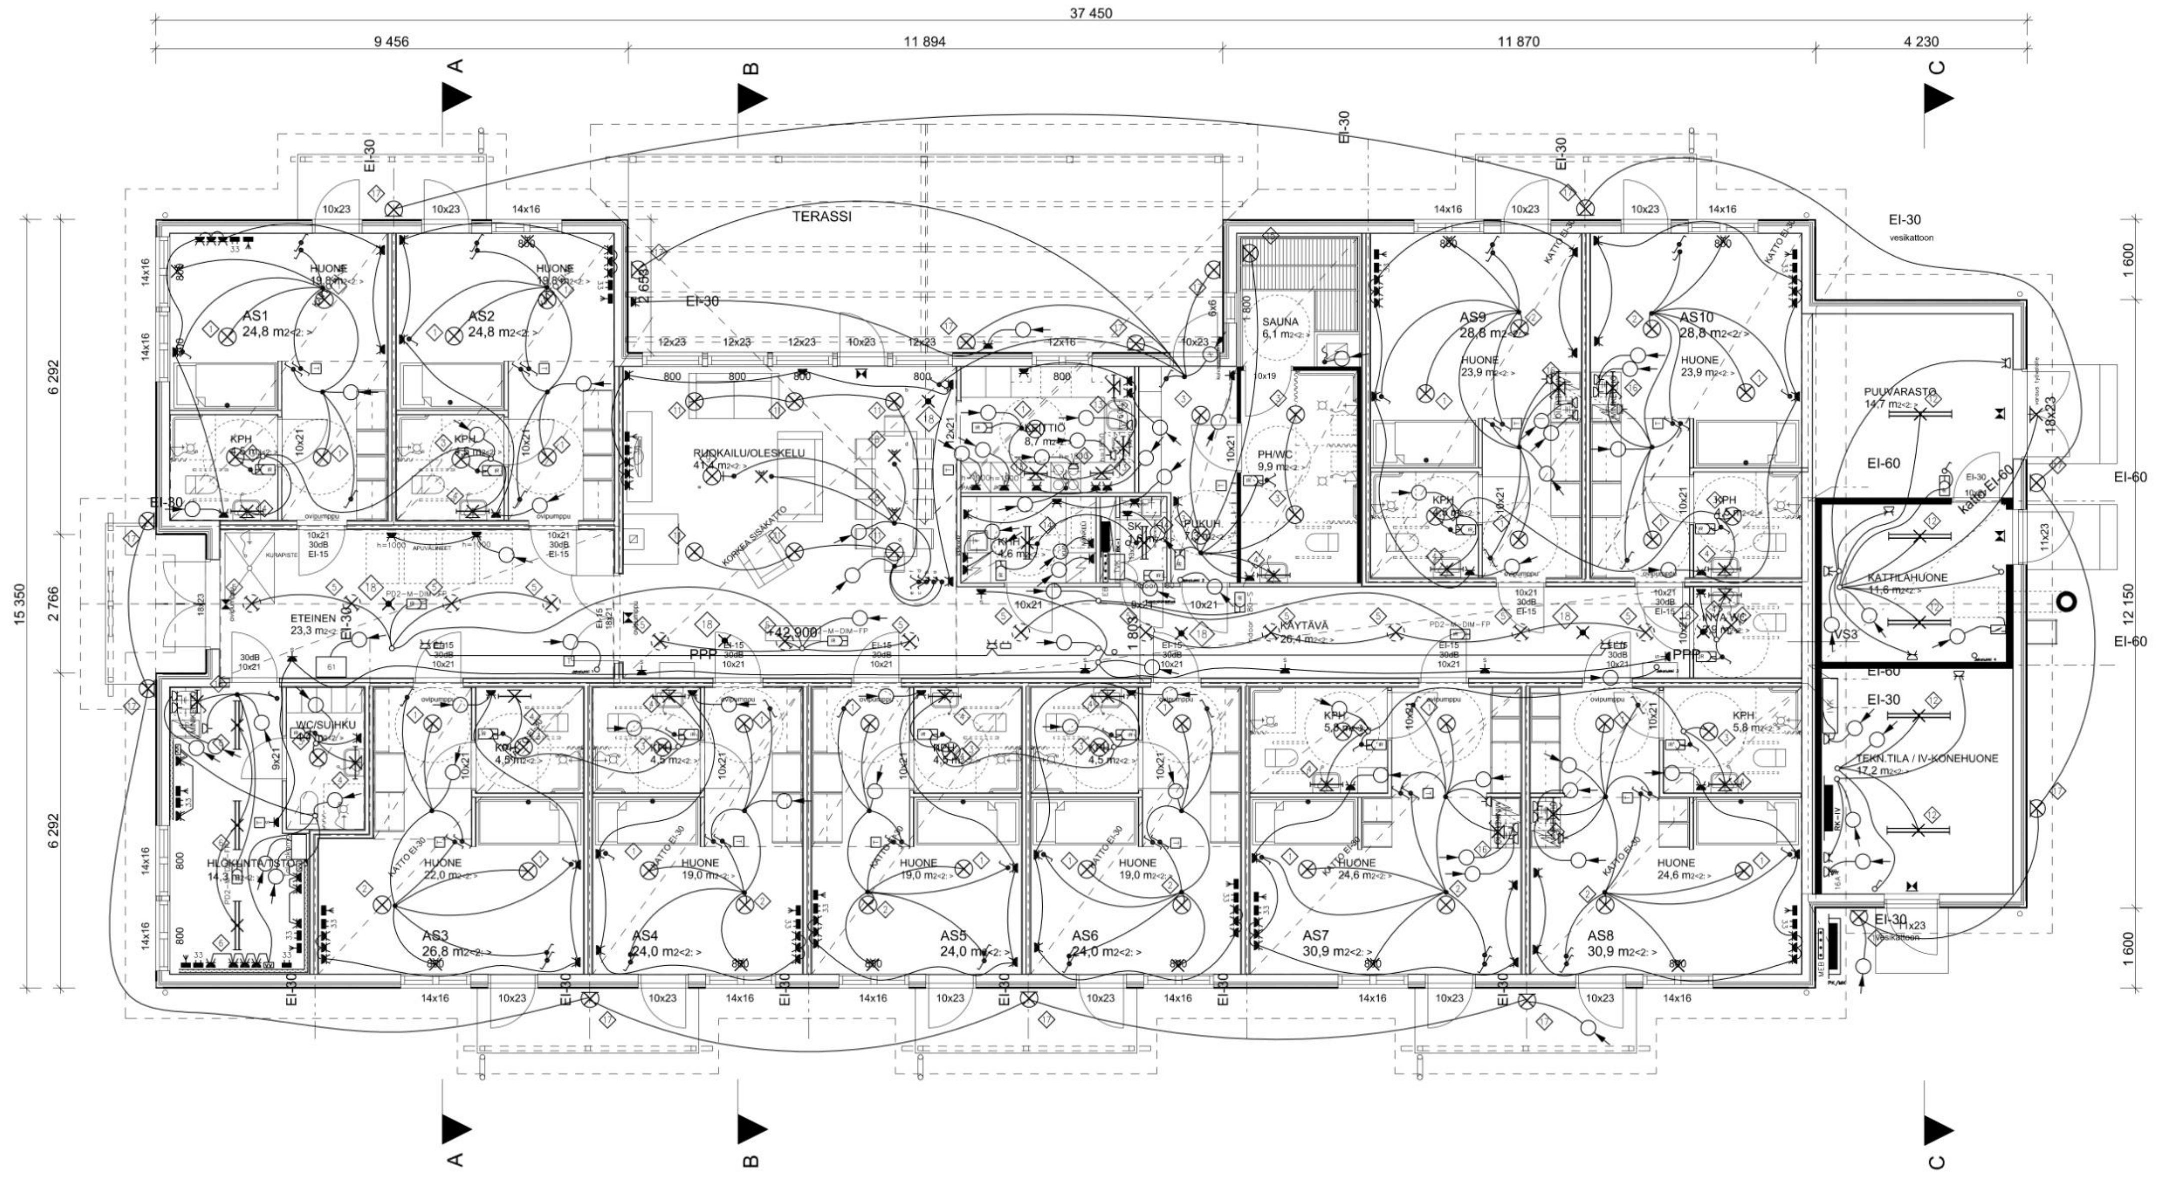

POHJA

1:100

Järjestelmän keskus- ja laitetyypit viitteellisiä

TVK	Turvavalokeskus, ESIM. Wikrolux 2000/6 24 V järjestelmä
✕	Turvavalaisin, 24 V järjestelmään, WIKROLUX LUXUS 2001
⧗	Opasvalaisin, kattoasennus
⧗	Opasvalaisin, seinäasennus
IR	Valaistuksen ohjaus LUXOMAT INDOOR 180 tai vastaava
	Sähkökeskustila, asennus h=2200
	Wc:t ja khh, asennus h=1100

Käytävä, eteinen, keittiö ja toimisto:

Valaistuksen ohjaus automaattinen vakiovalosäätö luonnonvalon mukaan.

Asennus kattoon, PD2-M-DIM-FP tai vastaava

Lisäksi käytävään:

LUXOMAT Indoor 180-S tai vastaava,asennus seinään h=2200

↗	Valonsäädin 1-10V
⌴⌴	Pistorasia ja rj-45 rasia käytävään alakaton yläpuolelle kytkentälevyyn.

Huomioi kojerasioiden asennus vastakkaisten seinien kohdalla.

Varaus painikkeelle asuinhuoneiden sänkynurkkauksiin.

Lattialämmityksen ohjaus 230V. Termostaattien paikat tarkistettava lämmityskuvista.

Eteisen pistorasioiden h=1000 korkeus tarkistettava

Tunn.	Lukum.	Muutos	Nimim.	Pvm

K.osa/Kylä Arpela
Kortt./Tila MA TILASTA
Tontti 3:33
Rno
Viranomaisten merkintöjä

UUDISRAKENNUS

SÄHKÖPIIRUSTUS

Asuntola
Arpelantie 166
95590 TORNIO

SÄHKÖPISTE- JA
JOHDOTUSPIIRUSTUS

MK: 1:100

MTO-SÄHKÖ OY
Katrinkatu 6
95450 Tornio
www.mto-sahko.fi

Pvm 14.4.2012
Piirt.
Suunn. MKa
Tark.
Yht.hlö
Lehti

Työnumero
Tilaajan numero

SÄH
Piirustusnumero 402
Muutos