LIITE 11

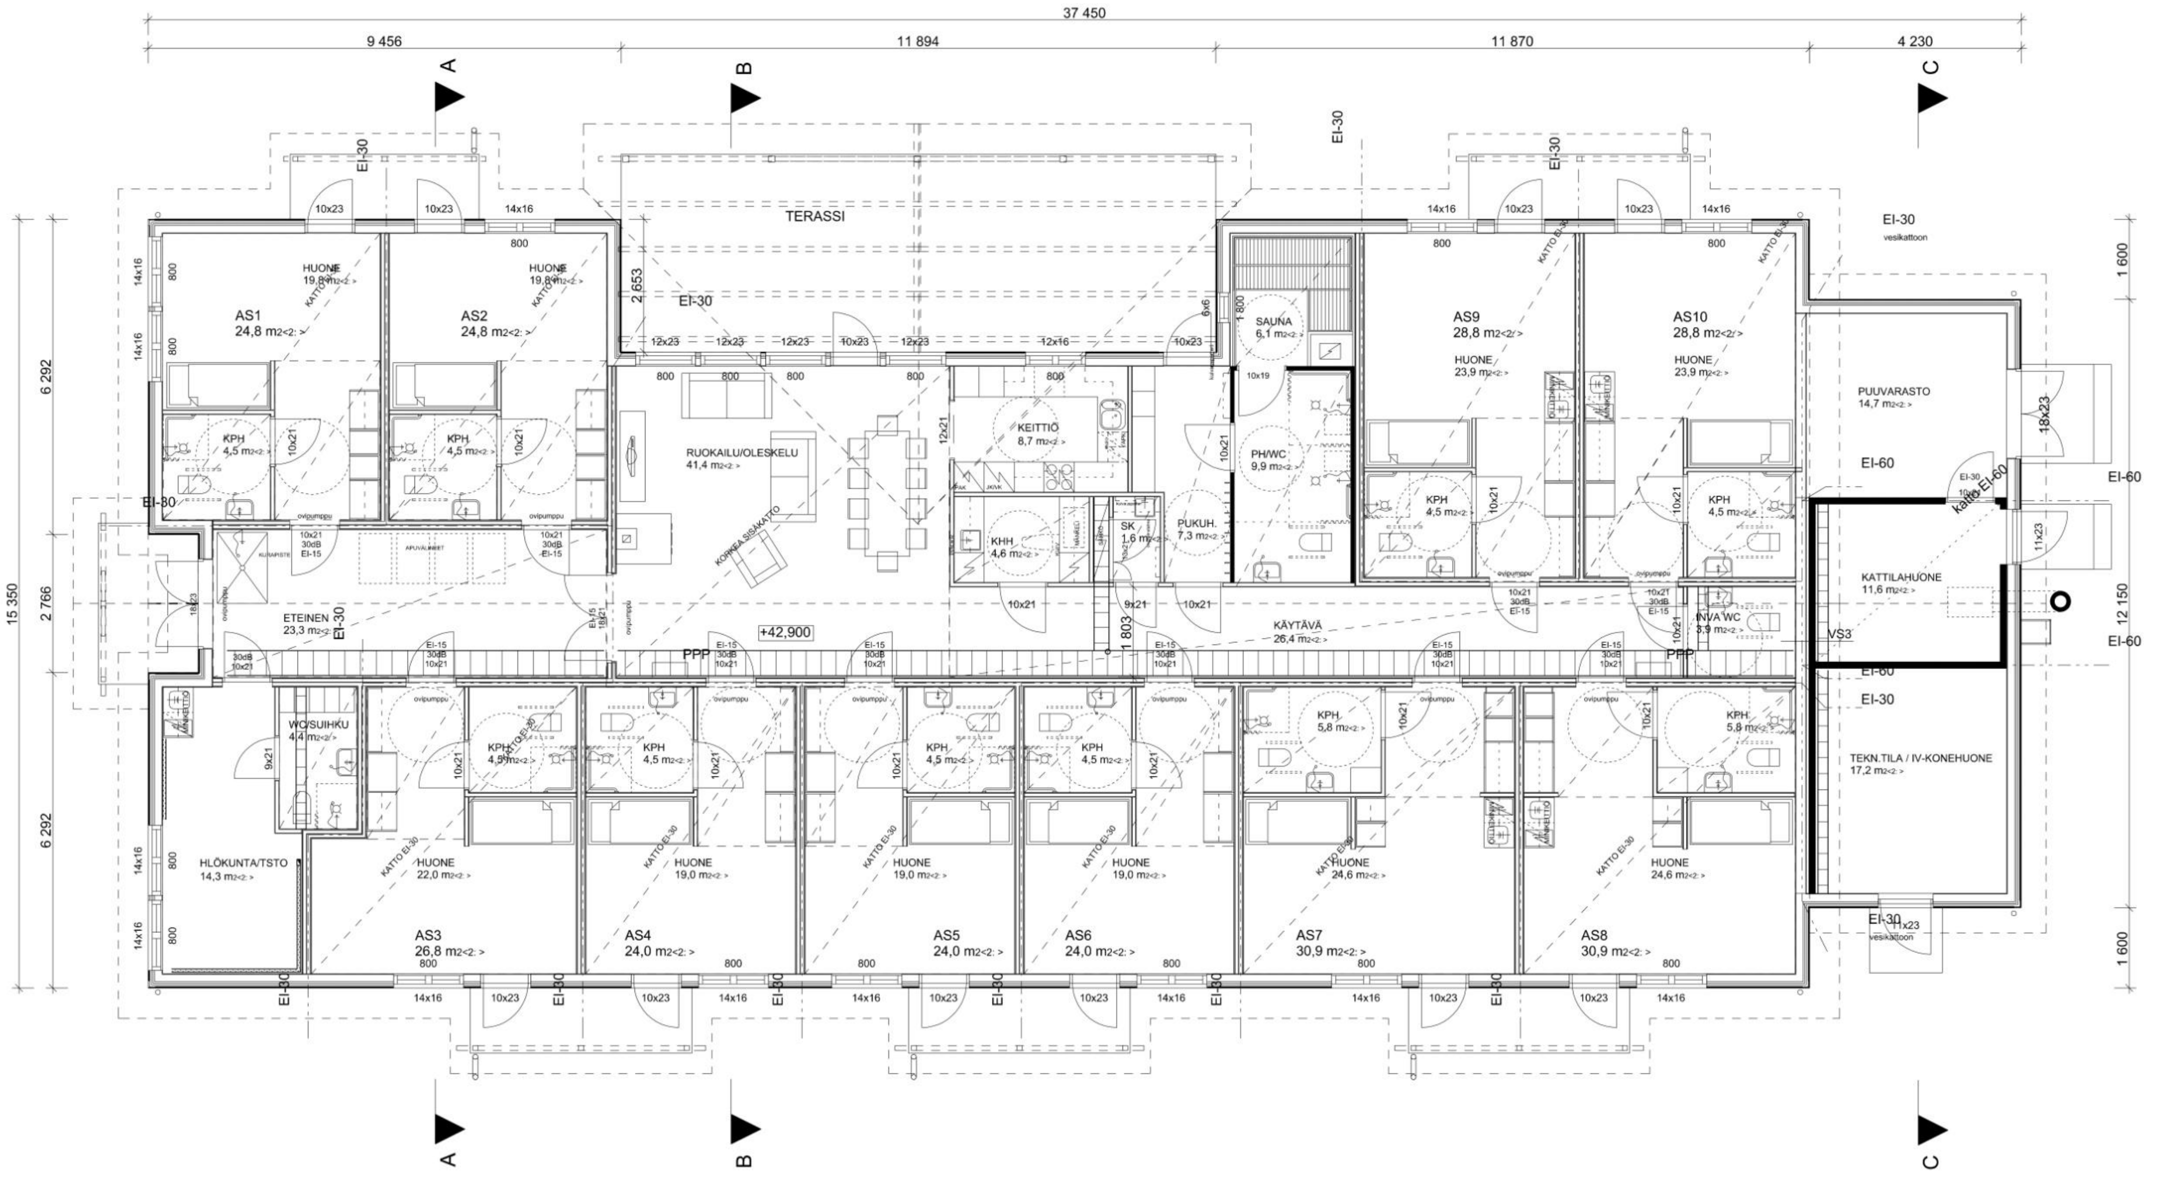

POHJA 1:100

Kaapelihyllyt katkaistava palo-osastojen rajalla sekä vaaka- että pystysuunnassa.

KS-20 500

KS-20 300

KS-20 200

Tunn. Lukum. Muutos Nimim. Pvm

K.osa/Kylä Kortt./Tila Tontti Rno
Arpela MA TILASTA 3:33

Viranomaisten merkintöjä

UUDISRAKENNUS

SÄHKÖPIIRUSTUS

Asuntola
Arpelantie 166
95590 TORNIO

KAAPELIHYLLYT JA
JOHTOKANAVAT

MK:
1:100

MTO-SÄHKÖ OY
Katrinkatu 6
95450 Tornio
www.mto-sahko.fi

Pvm 14.4.2012
Piirt.
Suunn. MKa
Tark.
Yht.hlö
Lehti

Työnumero

Tilaajan numero

SÄH

Piirustusnumero
403

Muutos