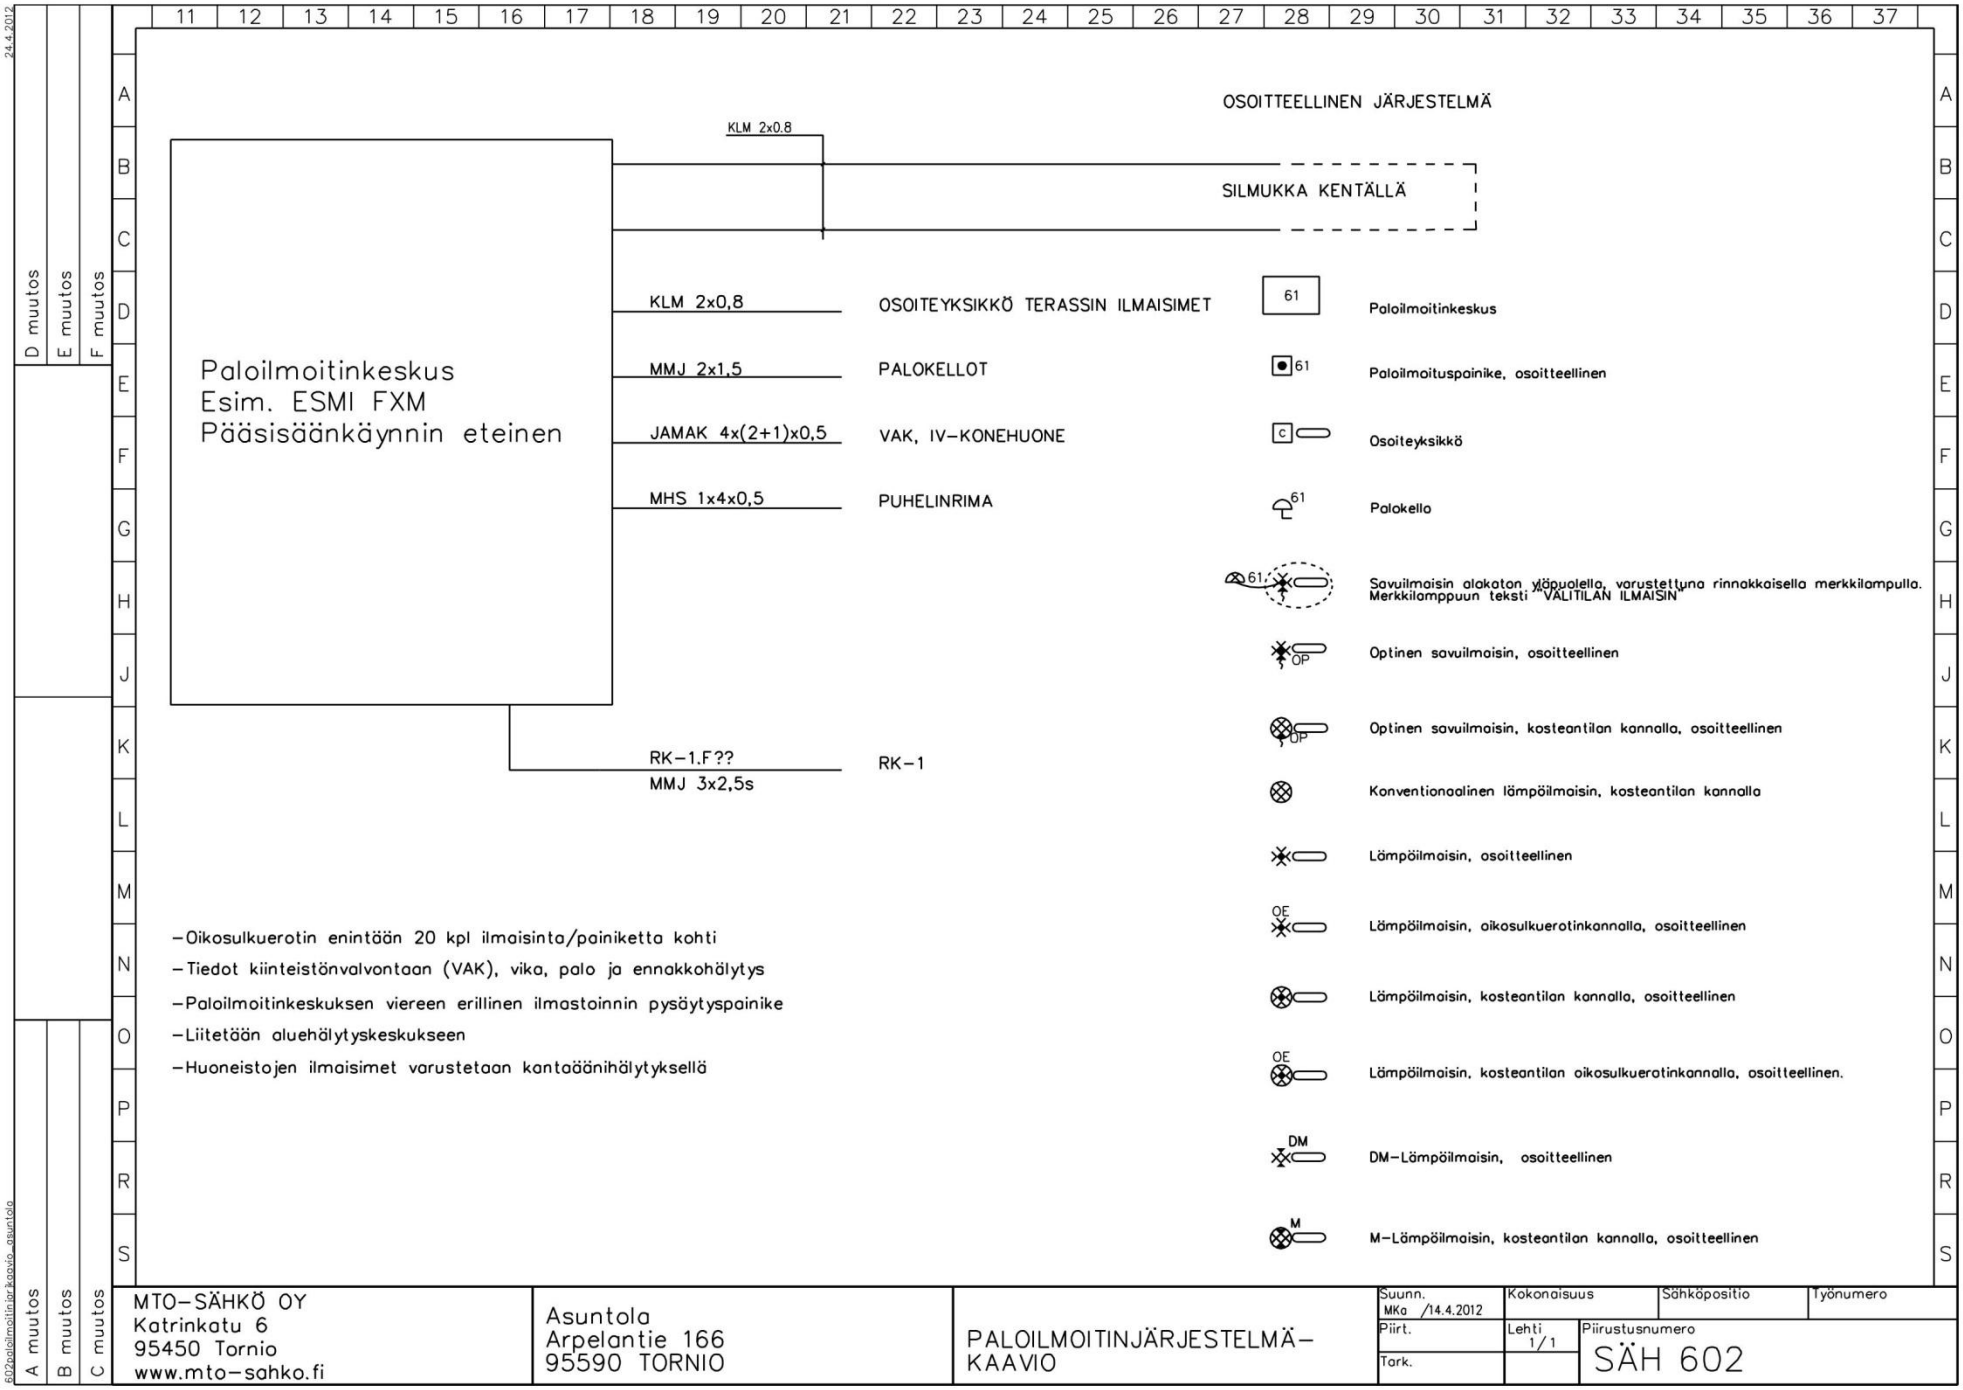

MTO-SÄHKÖ OY Katrinkatu 6 95450 Tornio www.mto-sahko.fi	Asuntola Arpelantie 166 95590 TORNIO	PALOILMOITINJÄRJESTELMÄ-KAAVIO	Suunn. MKa /14.4.2012 Piirt. Tark.	Kokonaisuus Lehti 1/1	Sähköpositio Piirustusnumero SÄH 602	Työnumero

LIITE 16