LIITE 17

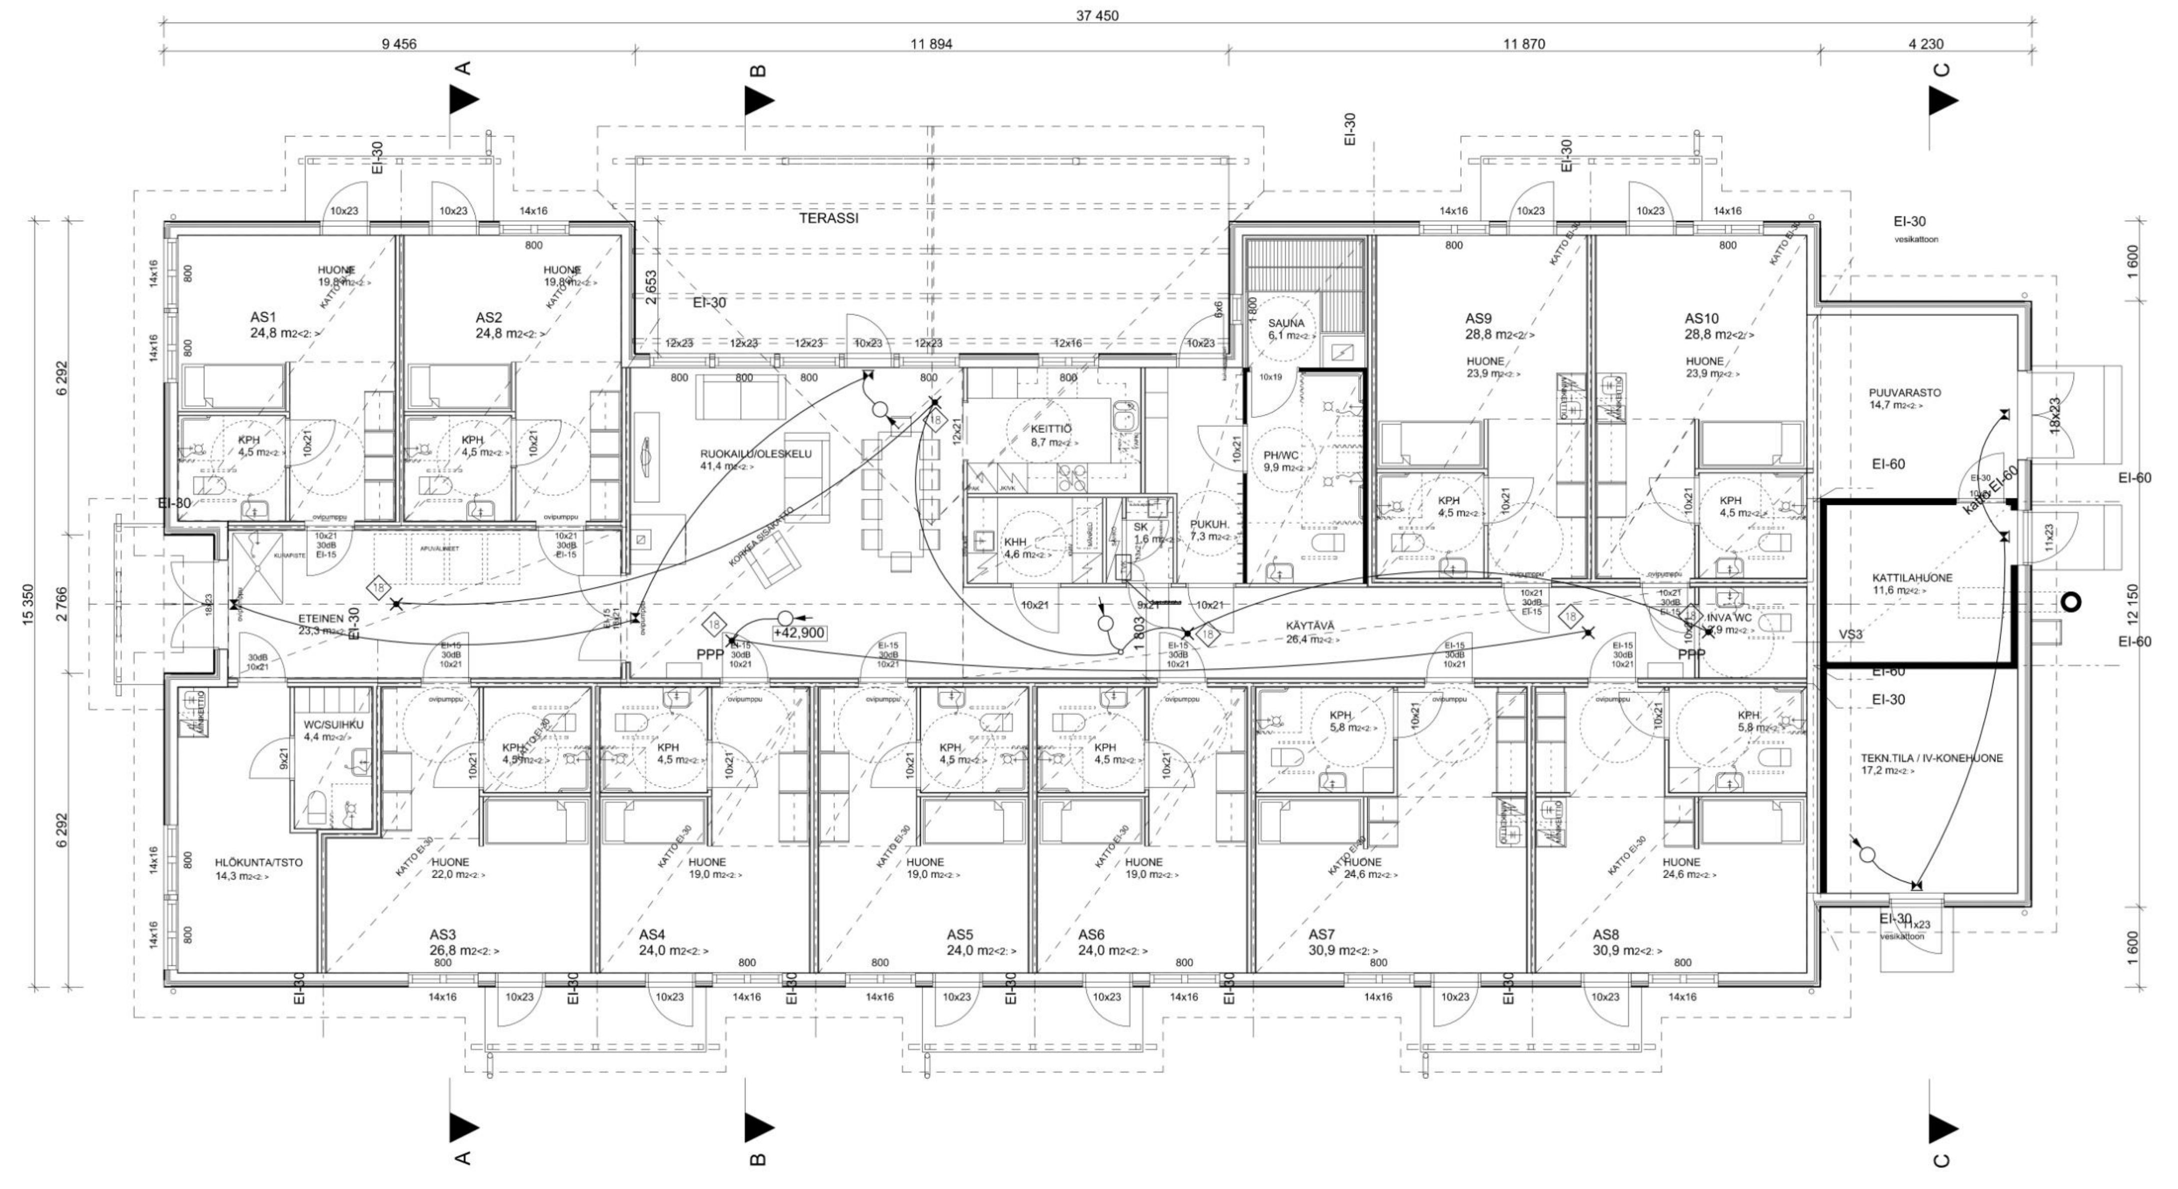

POHJA 1:100

Järjestelmän keskus- ja laitetyypit viitteellisiä

TVK	Turvavalokeskus, ESIM. Wikrolux 2000/6 24 V järjestelmä
✕	Turvavalaisin, 24 V järjestelmään, WIKROLUX LUXUS 2001
⧗	Opasvalaisin, kattoasennus
⧗	Opasvalaisin, seinäasennus

Tunn. Lukum. Muutos Nimim. Pvm

K.osa/Kylä Arpela
Kortt./Tila MA Tilasto
Tontti 3:33
Rno
Viranomaisten merkintöjä

UUDISRAKENNUS

SÄHKÖPIIRUSTUS

Asuntola
Arpelantie 166
95590 TORNIO

MERKKI- JA TURVAVALO-
PISTE- JA JOHDOTUSKUVA

MK:
1:100

MTO-SÄHKÖ OY
Katrinkatu 6
95450 Tornio
www.mto-sahko.fi

Pvm 14.4
Piirt.
Suunn. MKa
Tark.
Yht.hlö
Lehti

Työnumero
Tilaajan numero

Piirustusnumero
SÄH 701
Muutos