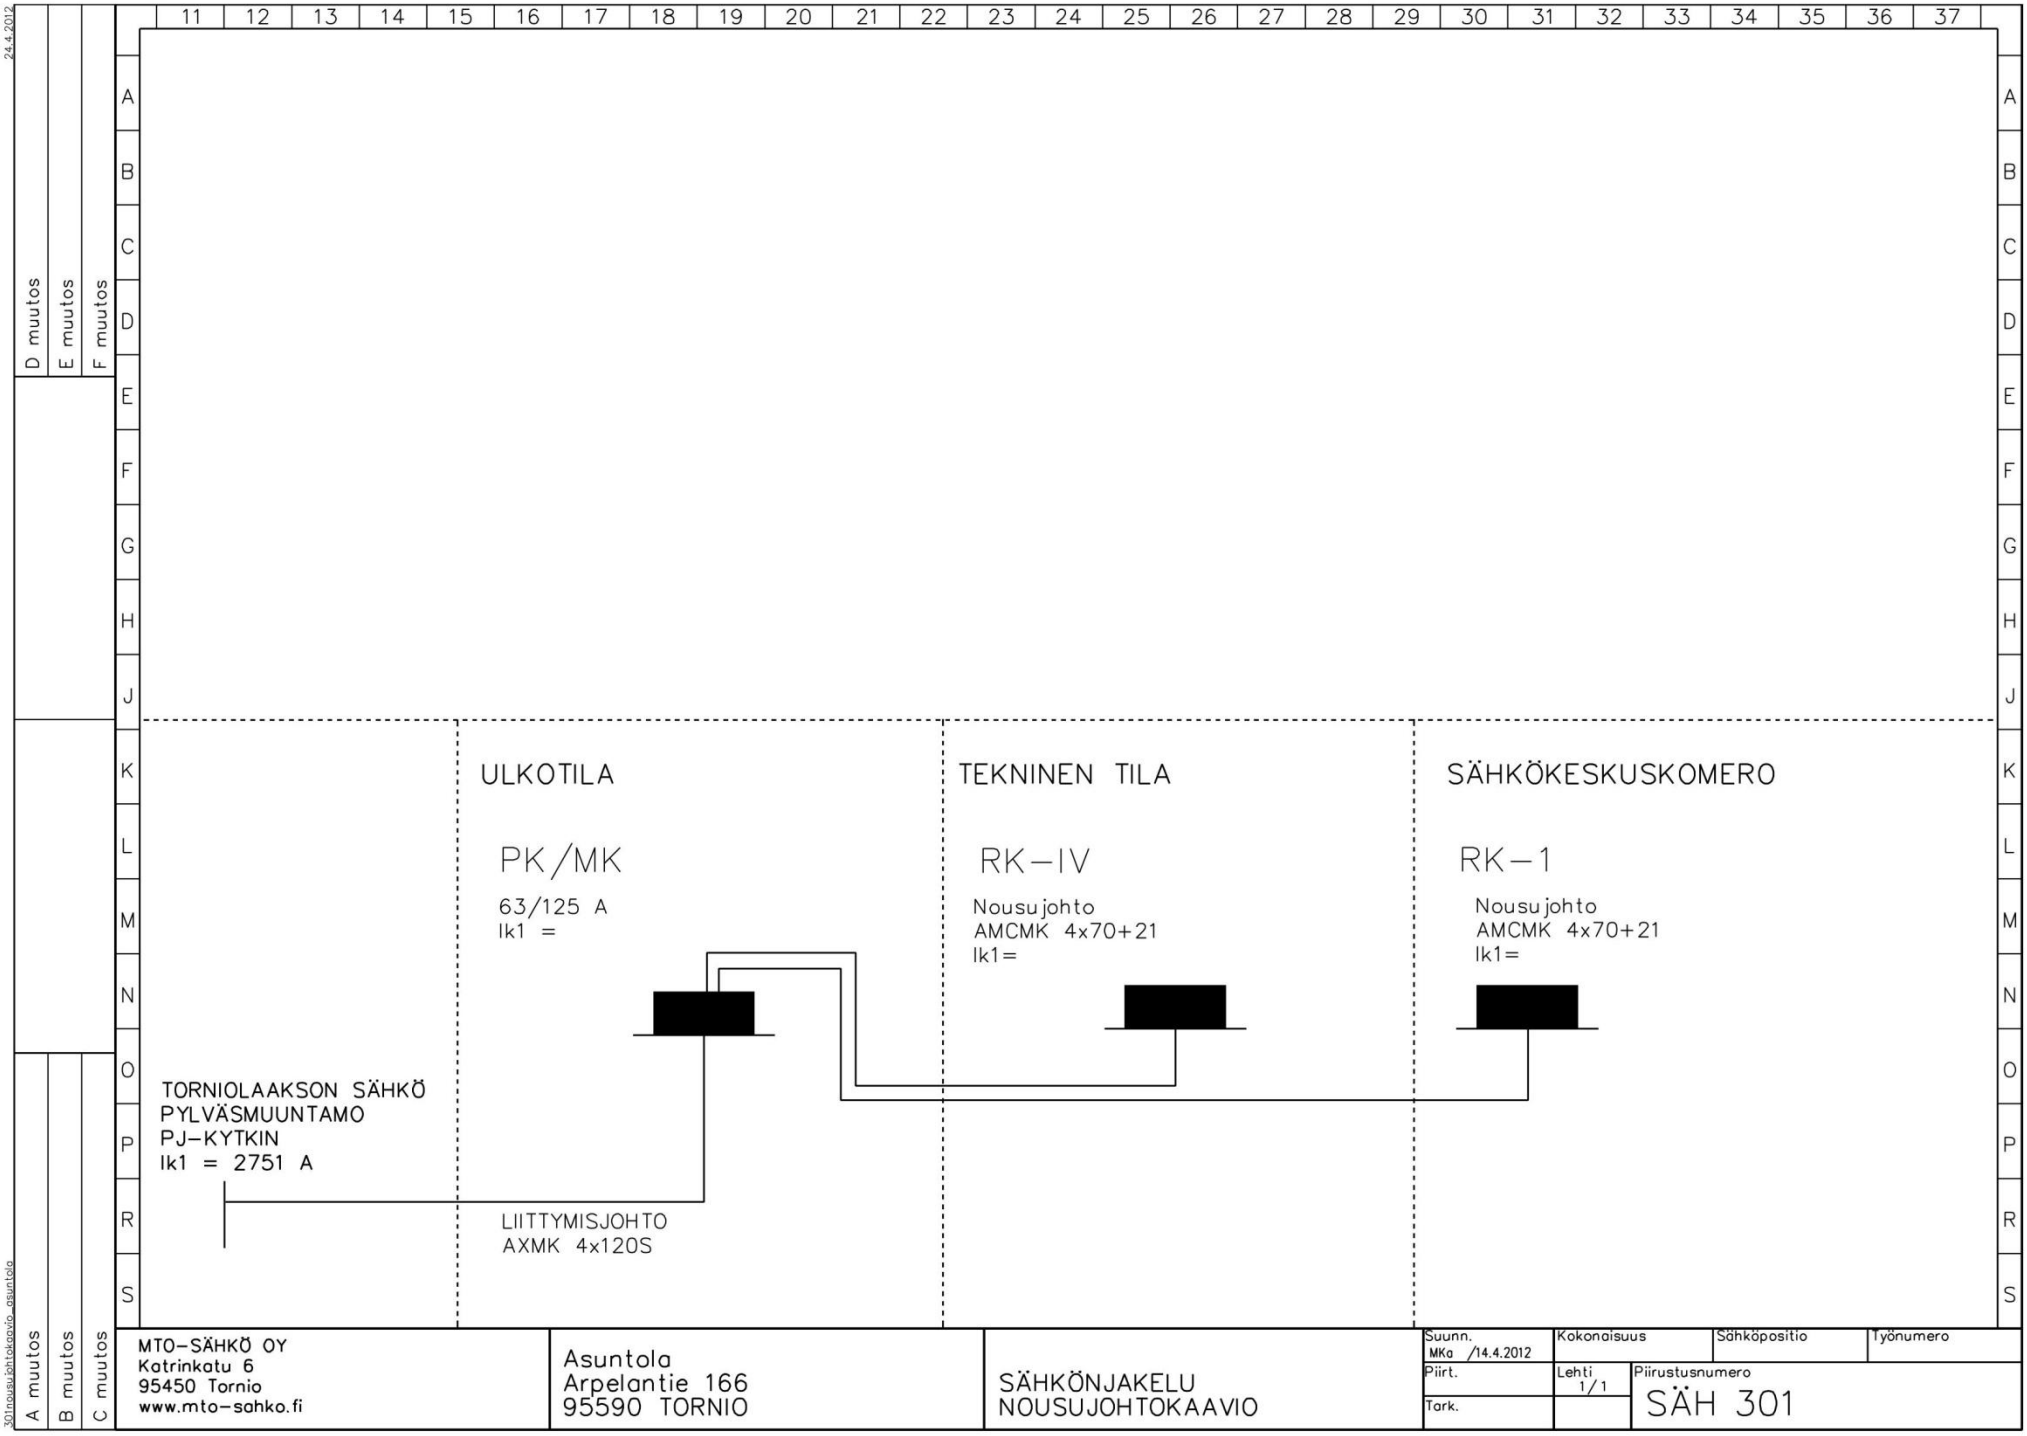
ULKOTILA
PK/MK
63/125 A
Ik1 =
TEKNINEN TILA
RK–IV
Nousujohto
AMCMK 4x70+21
Ik1=
SÄHKÖKESKUSKOMERO
RK–1
Nousujohto
AMCMK 4x70+21
Ik1=
TORNIOLAAKSON SÄHKÖ
PYLVÄSMUUNTAMO
PJ–KYTKIN
Ik1 = 2751 A
LIITTYMISJOHTO
AXMK 4x120S
MTO–SÄHKÖ OY
Katrinkatu 6
95450 Tornio
www.mto–sahko.fi
Asuntola
Arpelantie 166
95590 TORNIO
SÄHKÖNJAKELU
NOUSUJOHTOKAAVIO
Suunn. MKa /14.4.2012
Piirt.
Tark.
Kokonaisuus
Sähköpositio
Työnumero
Lehti 1/1
Piirustusnumero
SÄH 301
A muutos
B muutos
C muutos
D muutos
E muutos
F muutos
24.4.2012
301nousujohtokaavio_asuntola

LIITE 6