




E - E'

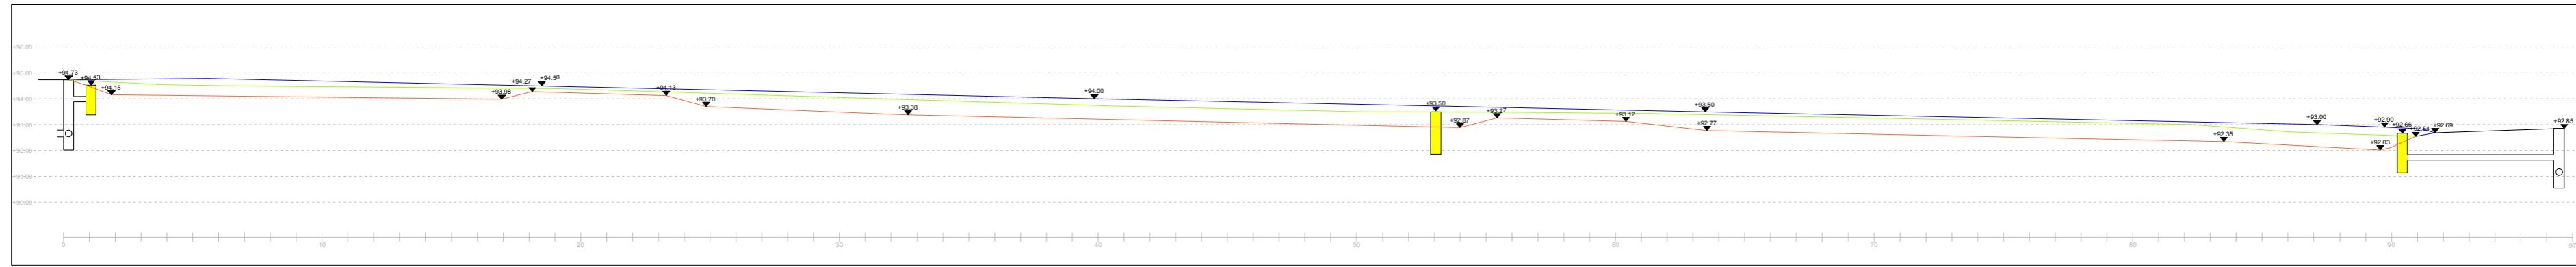


H - H'

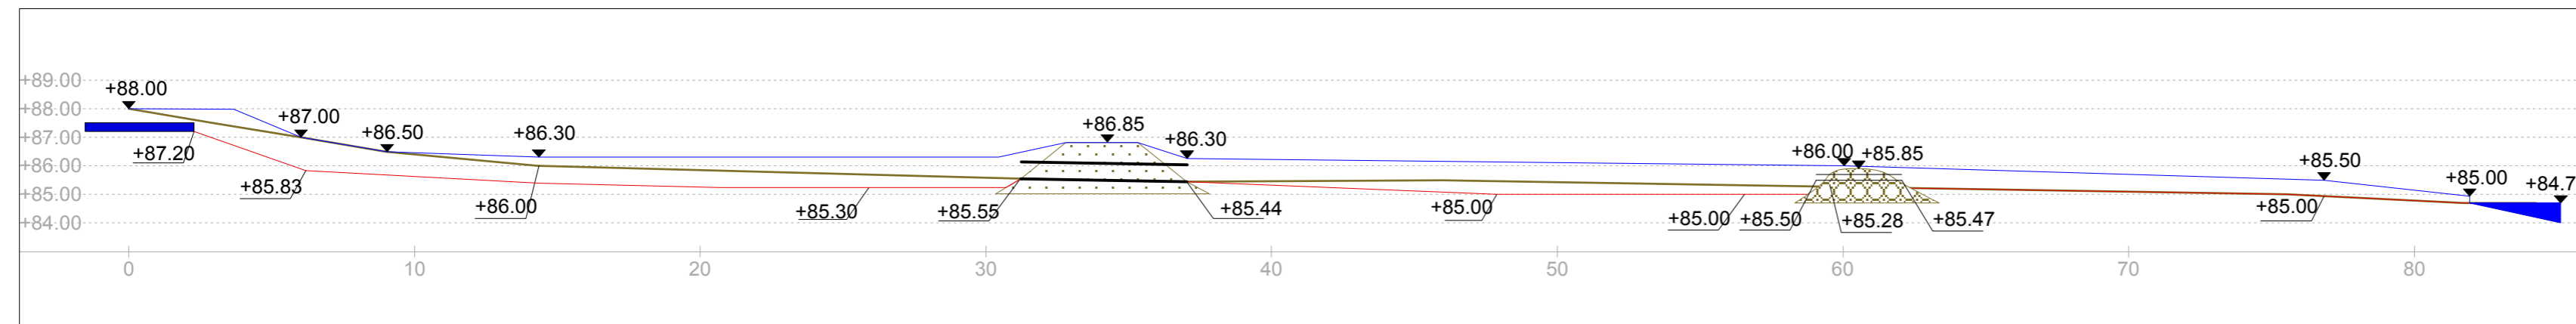

F - F'

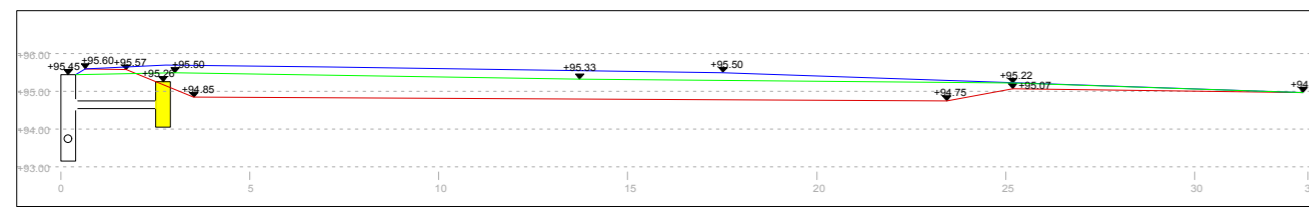

G - G'

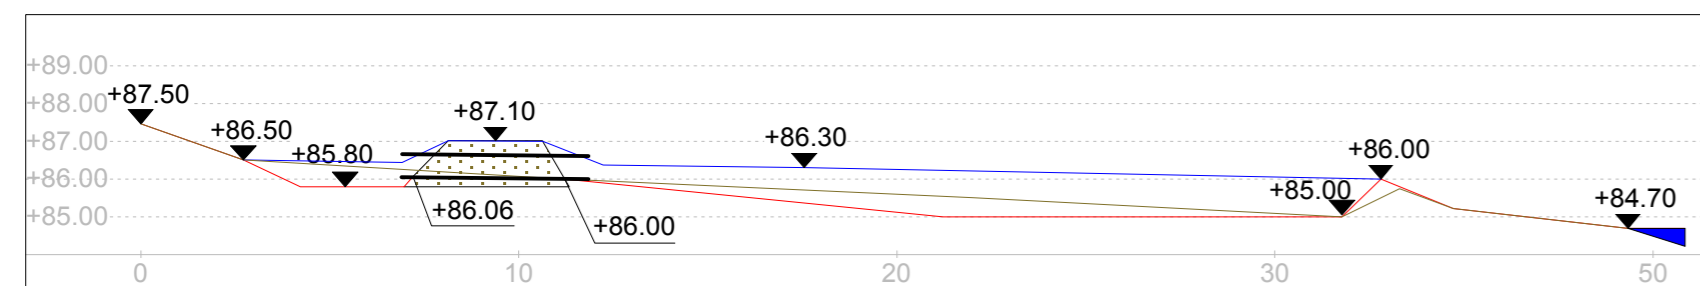

MERKINNÄT

- painanteen pohja
- painanteen ylempi yläreuna
- painanteen alempi yläreuna
- nykyisen maanpinnan taso

LAUKAAN HAUTAUSMAA Saravedentie 4 41340 Laukaa	
Laukaan seurakunta Laukaan hautausmaan laajennuksen täydentävät hulevesiratkaisut	Pituusleikkaukset MK 1:200 imeytyspainanne E-E', F-F' kosteikko H-H' sekä kosteikon poikkileikkaus G-G'
Jyrki Halinen	22.10. 2011