


TARJOUSKYSSELYYN

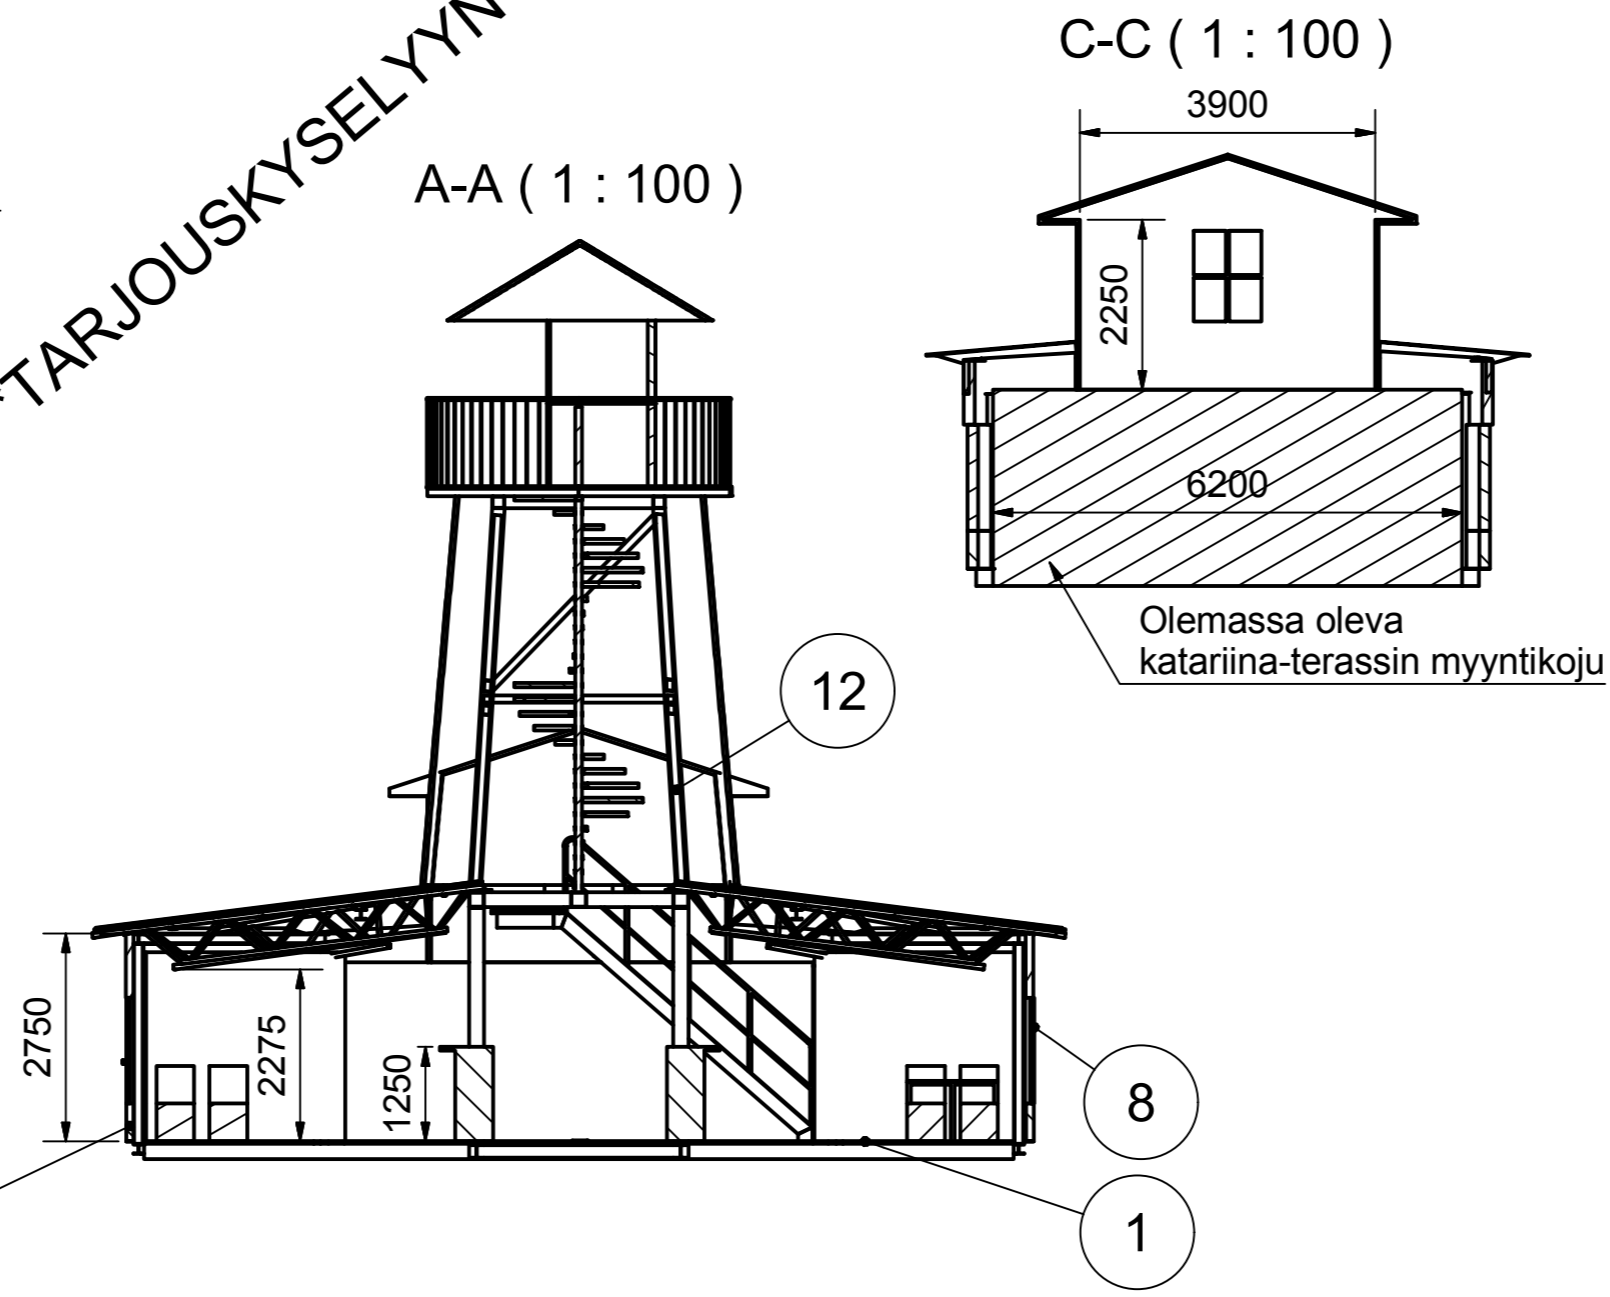

- Majakan teräsrakenteet voidaan teettää alihankintana.
- Asennus teräspaalu- ja teräspalkkuperustoille kokoamisvaiheessa.
- Perustukset omana urakkana.
- Lattian kannatukset rakennetaan paikanpäällä, sopivasta puutavaresta.
- Lämpöeristeet (100mm) laitetaan kattoon, seiniiin ja lattiaan, sekä mahdollisesti majakkatorniin. (optio)
- Mökki rakennetaan paikanpäällä olemassa olevan myyntikojun (merikontti) katolle.
- 1. kerroksessa olevat Ikkunat 6mm laminoitua lasia puukarmeilla.
- Kattopinta-ala n. 125m²
- Lattiapinta-ala n. 110m²
- Materiaaleihin lisätty +10%

OSA	Nimitys ja aihion mitat	Raaka-aine	Piir./Stand	kpl	Paino kg
12	Majakan teräsrunko		1000	1	9101
11	Mökki			1	
10	Uiko-ovi 1200x2100			1	
9	Pariulko-ovi 1500x2100			1	
8	900x1400 ikkunat 6mm laminoitulla lasilla ja karmeilla			16	
7	Huopakatto	Huopa		1	
6	Katevaneri 1200x2700x15 - 140 m ²	Havupuu		erä	
5	Tornin ulkopellititys 60m ²			erä	
4	Vuorivilla 450m ²			erä	
3	Ulkoverhouspaneeli UTV 20x120 pohjamaalattu - 123m ²	Vuorivilla		erä	
2	Sisäverhouspaneeli STV TK 14x120 - 190m ²			erä	
1	Lattialaite HLL 28x95 OM Päättyöntattu 130m ²	Mänty		erä	

Päiväys 26.2.2013	Toimittajan piirustusnumerotiedoston nimi	Toimittajan nimi	Suunnitellut NJU
Paikkakoodi	Laiteluokka	Toimintopaikan numero	Jaosnumero
Asiakirjatyyppi A2		Tarkastanut	Hyväksynyt
Littyvät piirustukseen nro		Materiaaliluettelo	
Tehdas, osasto, koneilija, kone tai laite OK-seilit Ky		Sivu/sivuja 1 / 1	Ohjelma/versio/tiedosto Inventor 11
Toimintopaikan nimi		Piirustusnumero	Muutos
Piirustuksen nimi (SAP:n asiakirjan kuvaus. Maksimi 40 merkkiä) Majakka		1010	1
Lisätietoja / Projekti Kahvilarakennus			



Sairaalamäki 2C 94100 KEMI
Puh. +358 16 253 500
Fax +358 16 253 501
Email info@suomen-unit.fi