


KL = KATTOLUUKKU 800x800 mm (YLÄPOHJALUUKUN KOHDALLA)
 ST1 = SYÖKSYTORVI Ø 150 mm
 ST2 = SYÖKSYTORVI Ø 100 mm
 TT = TALOTIKKAAT, VARUSTETTU TURVAKISKOLLA
 VK = VESIKOURU, PUOLIPYÖREÄ Ø 200 mm

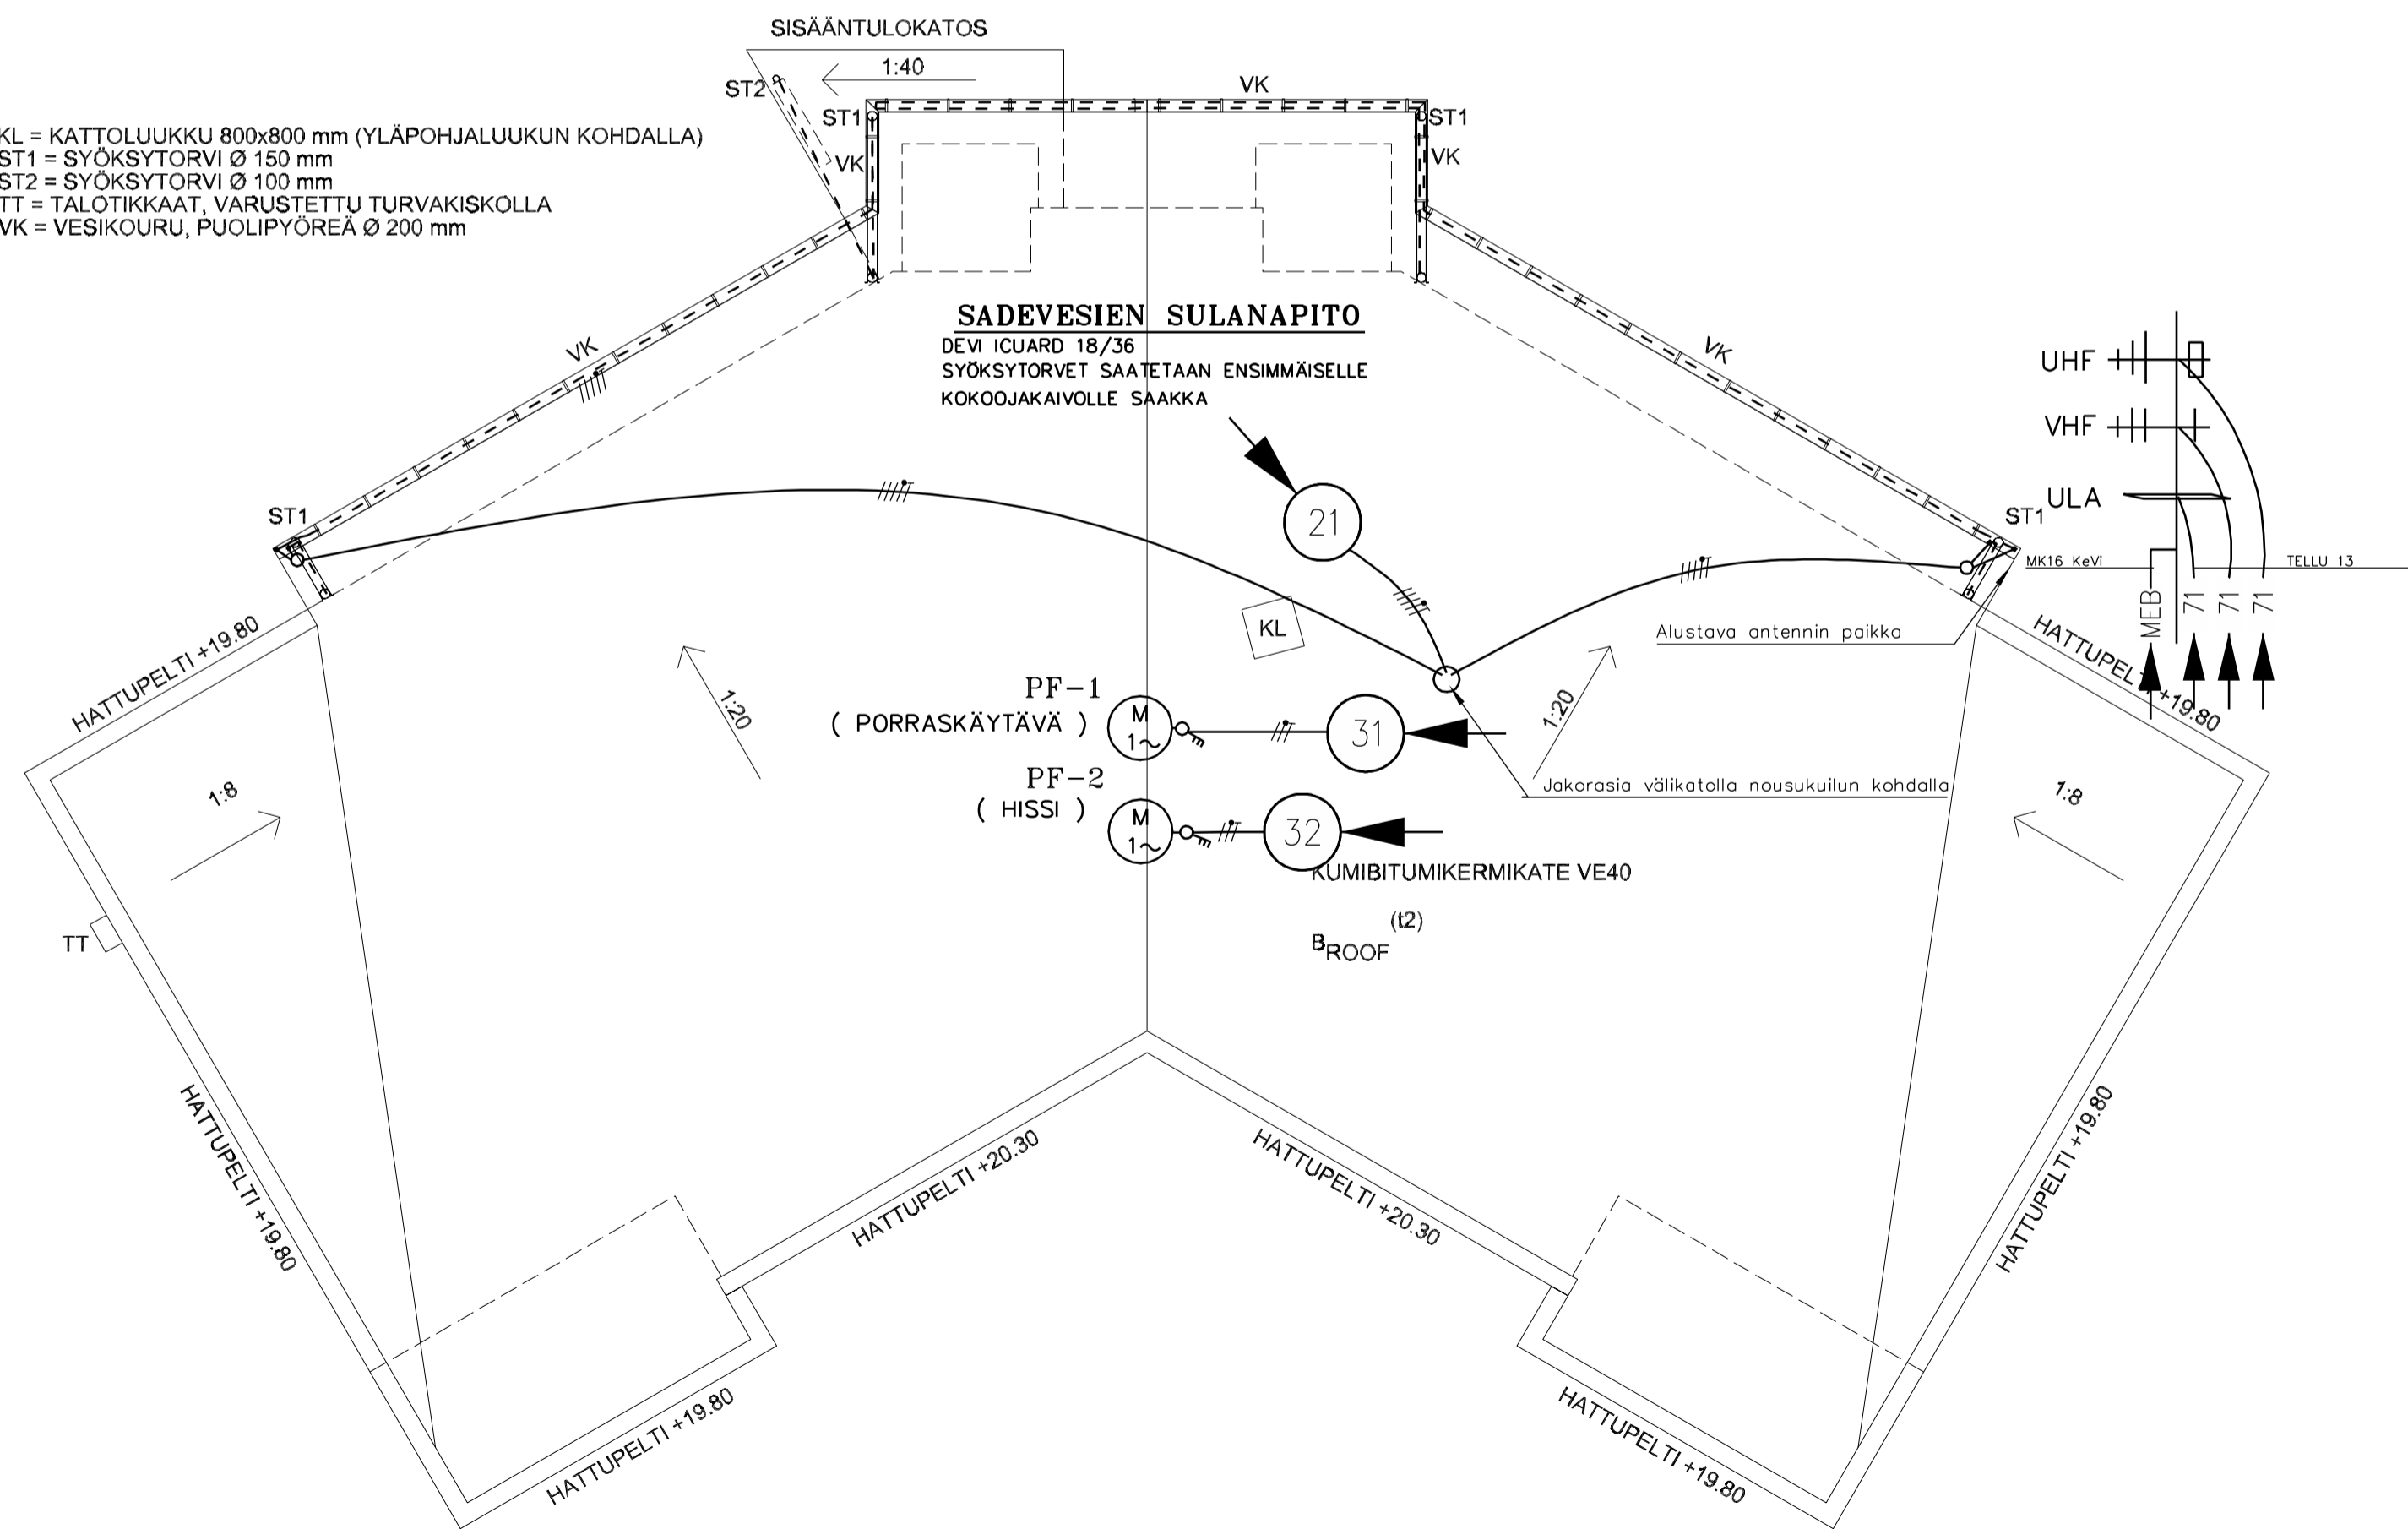

Tunn.	Lukum.	Muutos	Nimim. Pvm	
K.osa/Kylä	Kortt./Tila	Tontti	Rno	Viranomaisten merkintöjä
UUDISRAKENNUS				SÄHKÖPIIRUSTUS
AS OY YLIVESKAN JOKI-KASSINEN Hakalahdenkatu 84100 Ylivieska				Asuinkerrostalo katto Johdotuspiirustus MK: 1:100
Pvm 21.3.2014		Työnumero		Tilajan numero
Piirt.		50330		
Suunn. E.Pa		Piirustusnumero		Muutos
Tark. E.Mö		SÄH 50330-107		
Yht.hiö				
Lehti				

