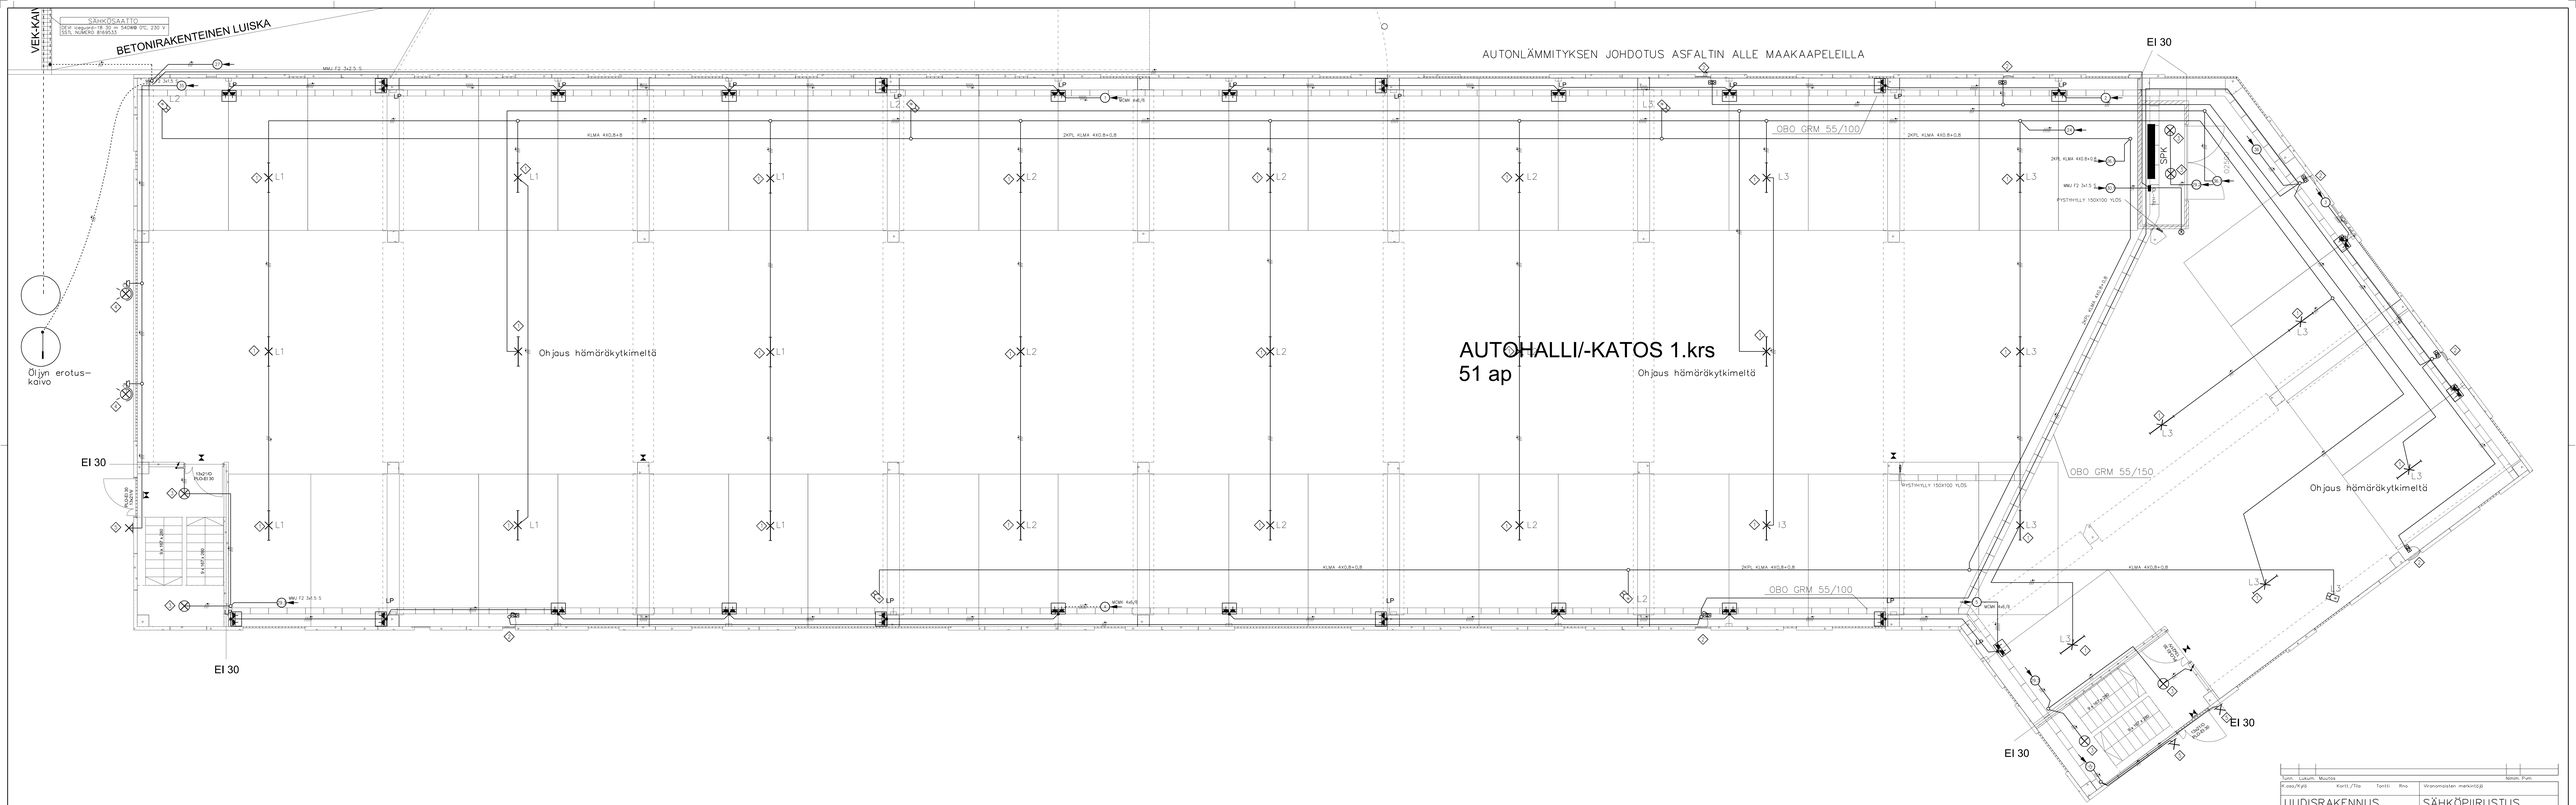

AUTOJEN LÄMMITYKSET JOHDOTETAAN WSMK 4x6+6 KAAPELILLA ASFALTIN ALLE

SISÄÄNAJOVALAISTUS ON ANDASTAAN PÄIVÄLLÄ PÄÄLLÄ
LED-NAUHAT ASENNETAAN VÄRILASEIHIN

IR-LÄSNÄKOLOTUNNISTIN PD2200 SST, 3524004

FIBOX DIGI 242JVL/D SST, 3420071 6A:+ AUTOMAATEILLA

ÖLJYN EROTUSKAIVON HÄLYTIN OILSET-1000 LVI HANKINNASSA

Tunn.	Lukum.	Muutos	Nimen. Pvm
K-osa/Yksiö	Kerrt./Tila	Tontti Rno	Viranomaisten merkintöjä

UUDISRAKENNUS

KASSISEN ALUE

Hiekalahdenkatu
84100 Ylivieska

SÄHKÖPIIRUSTUS

Autohalli/-katos 1krs
Johdotuspiirustus

Mv 1:50

Työnumero | Tilaajan numero

Piirustusnumero | Muutos

SÄH 50351-101

Pvm 21.3.2014
Piirt.
Suunn. E.Pöy
Tark. E.MÖ
Hyv.ksi
Laatij.

MYYNTI JA SÄHKÖ
PALVELU
www.autosjasahko.fi Y-TUNNUS 0161 760960-1