



LENTOKENTÄNTIE

TYYPPIPOIKKILEIKKAUS 1:100

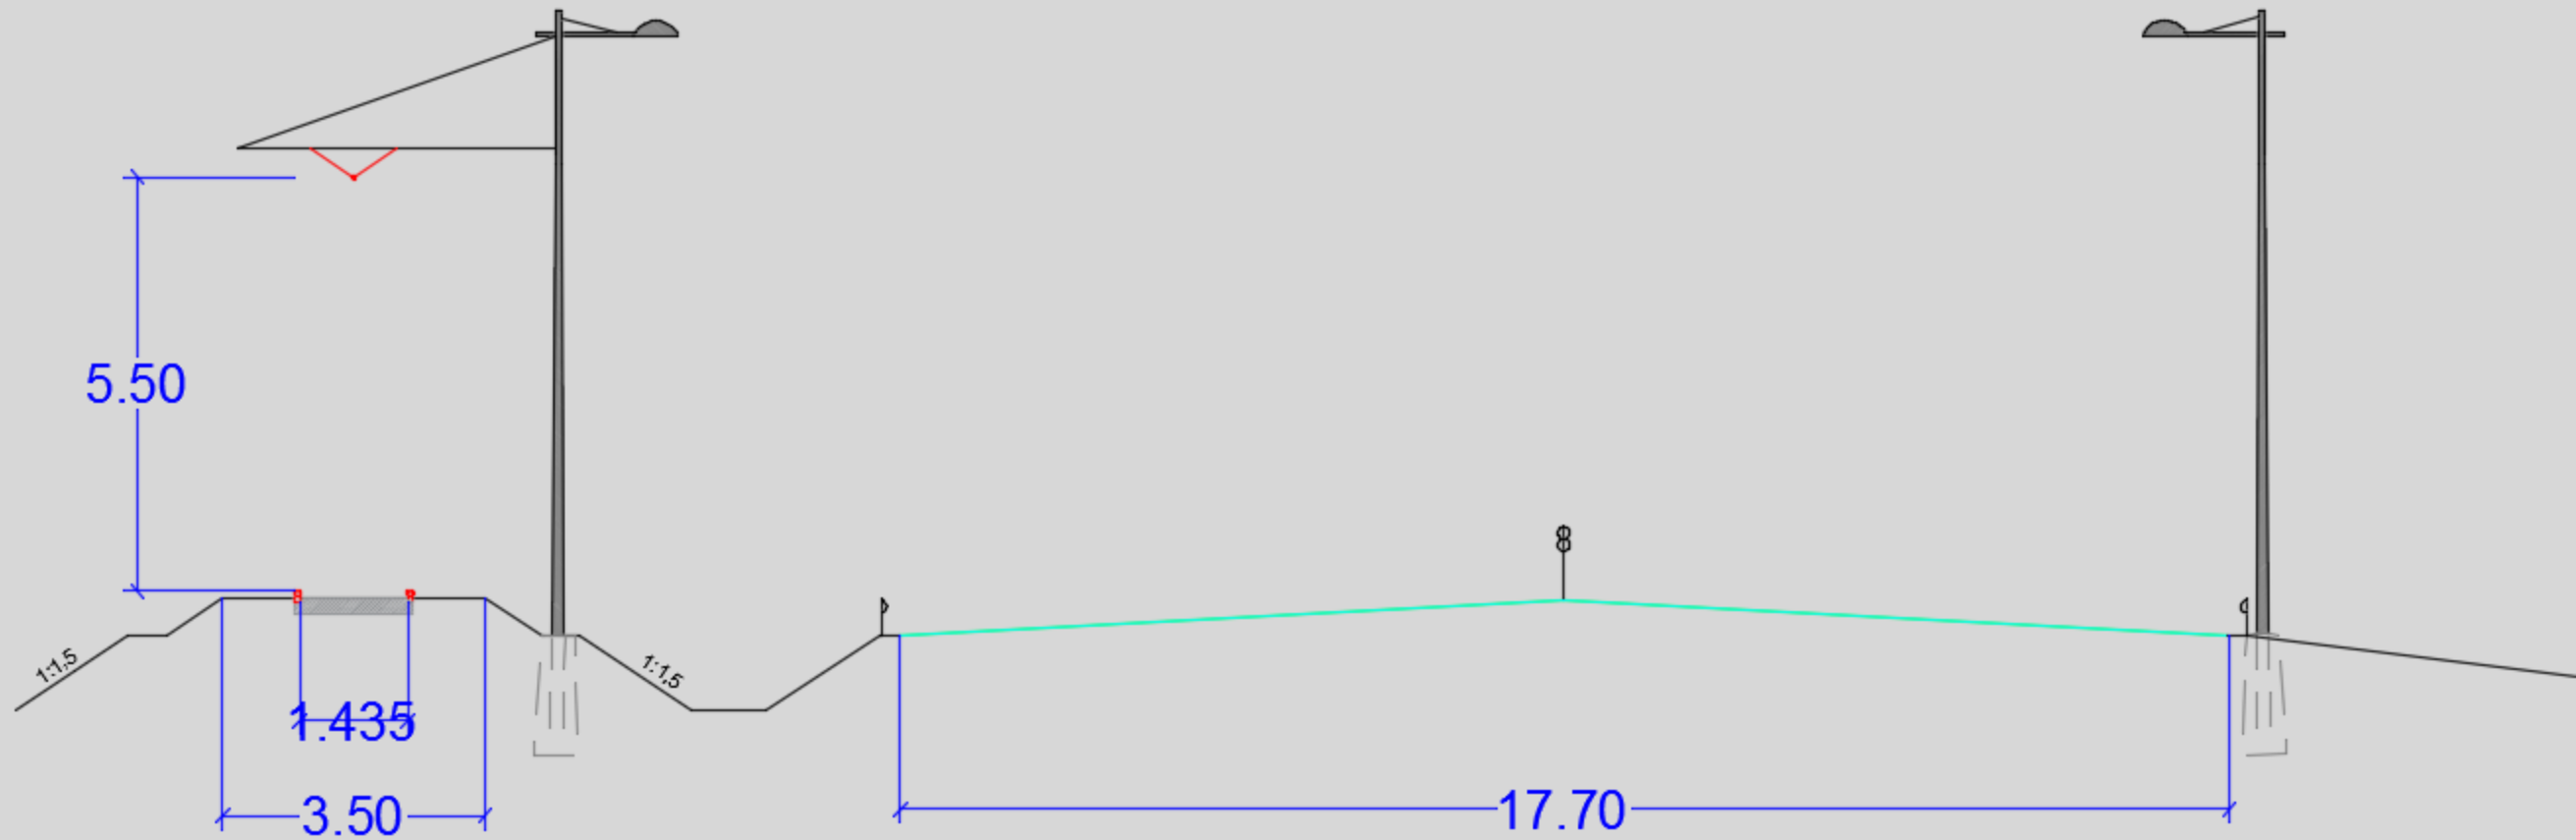

Oulunsalon keskusta, ylikulkusillan kohta

Poikkileikkaus

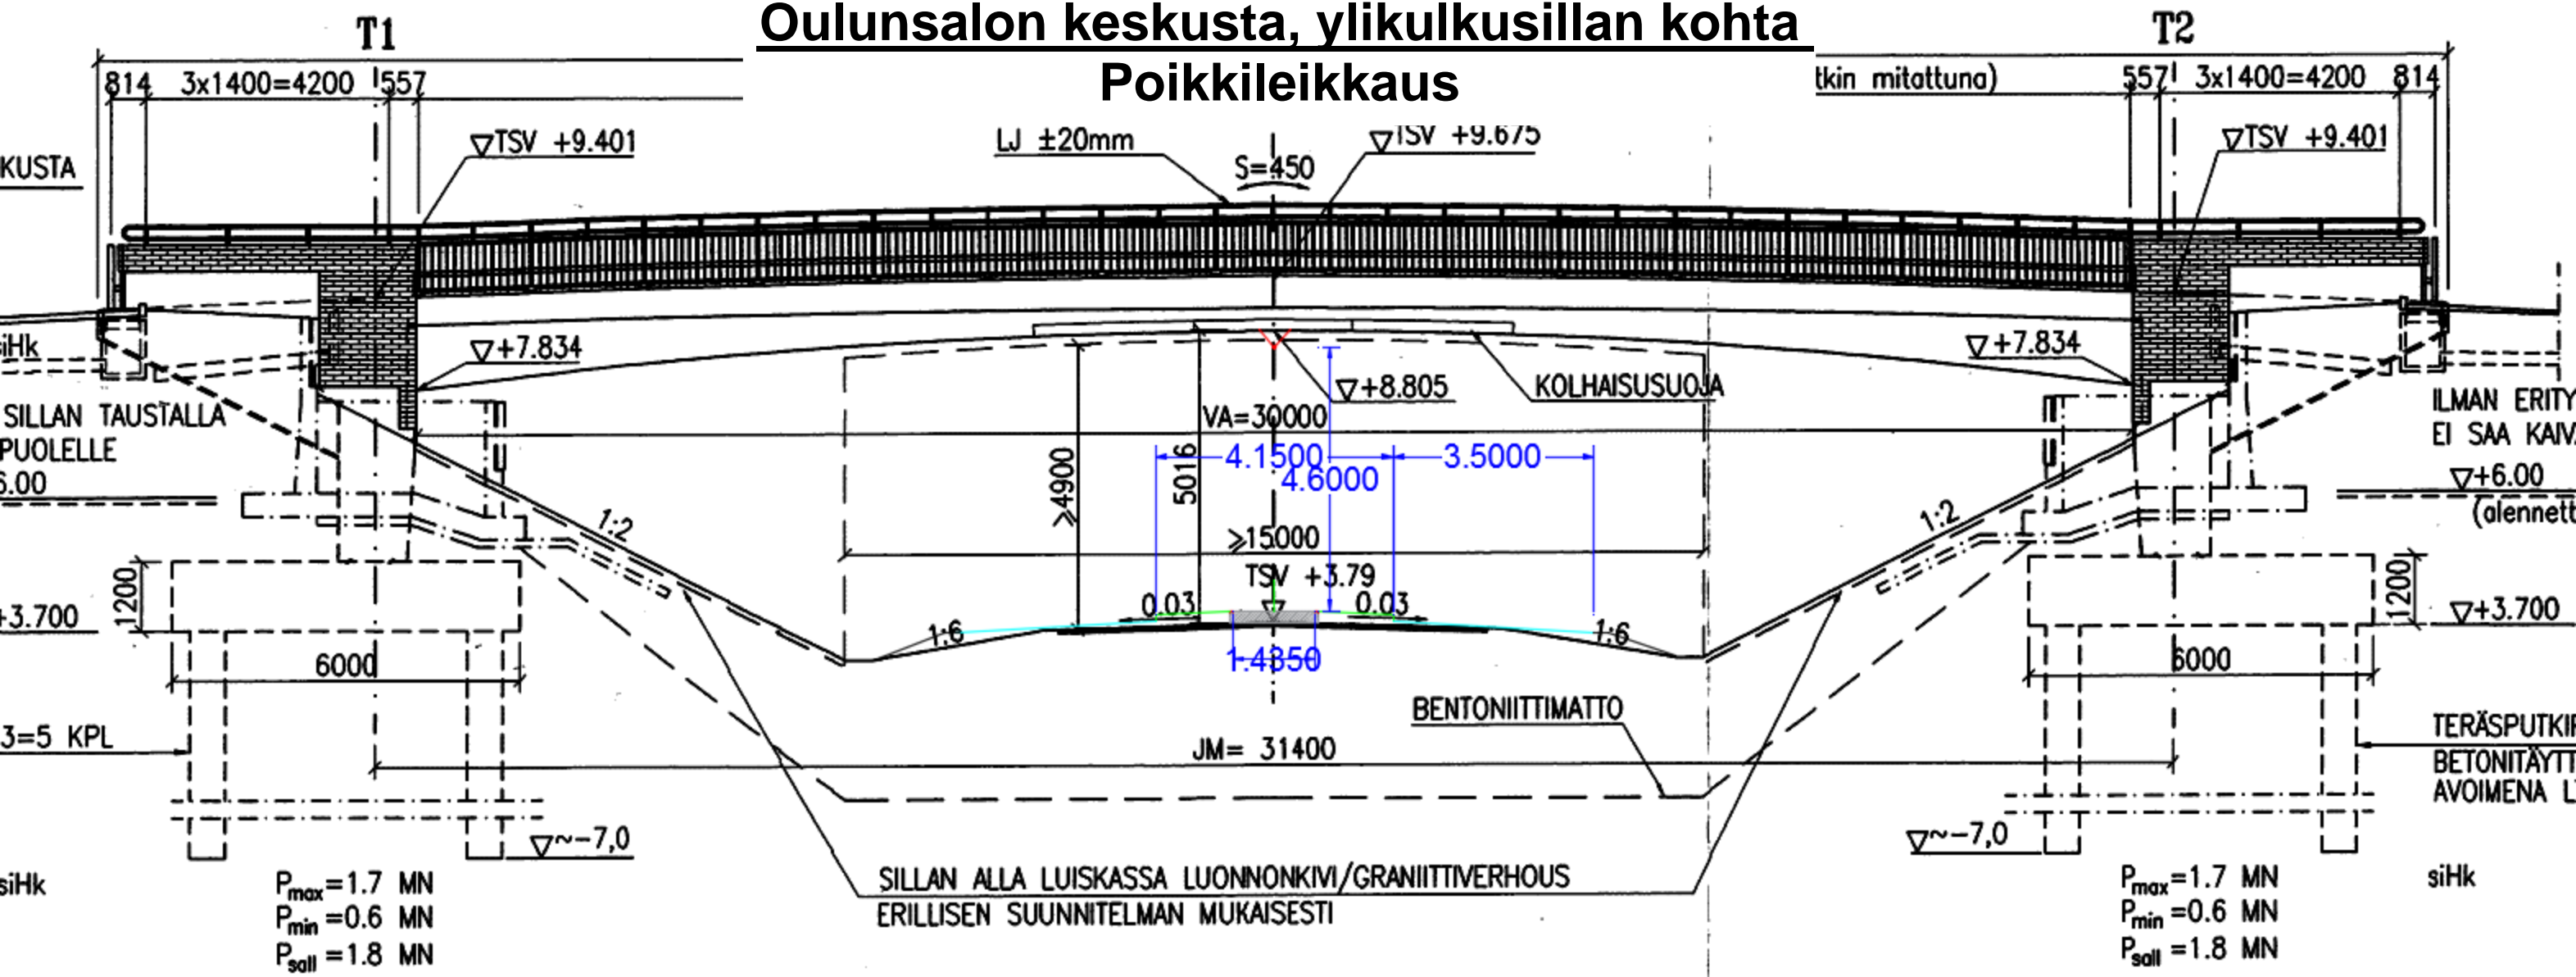

Oulunsalon keskusta, ylikulkusillan kohta

Tasopiirros

