



HORMI 1:25

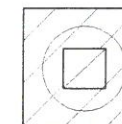

LECAHORMI tmv.
TAKKA

Muutosalue 9.0 m²

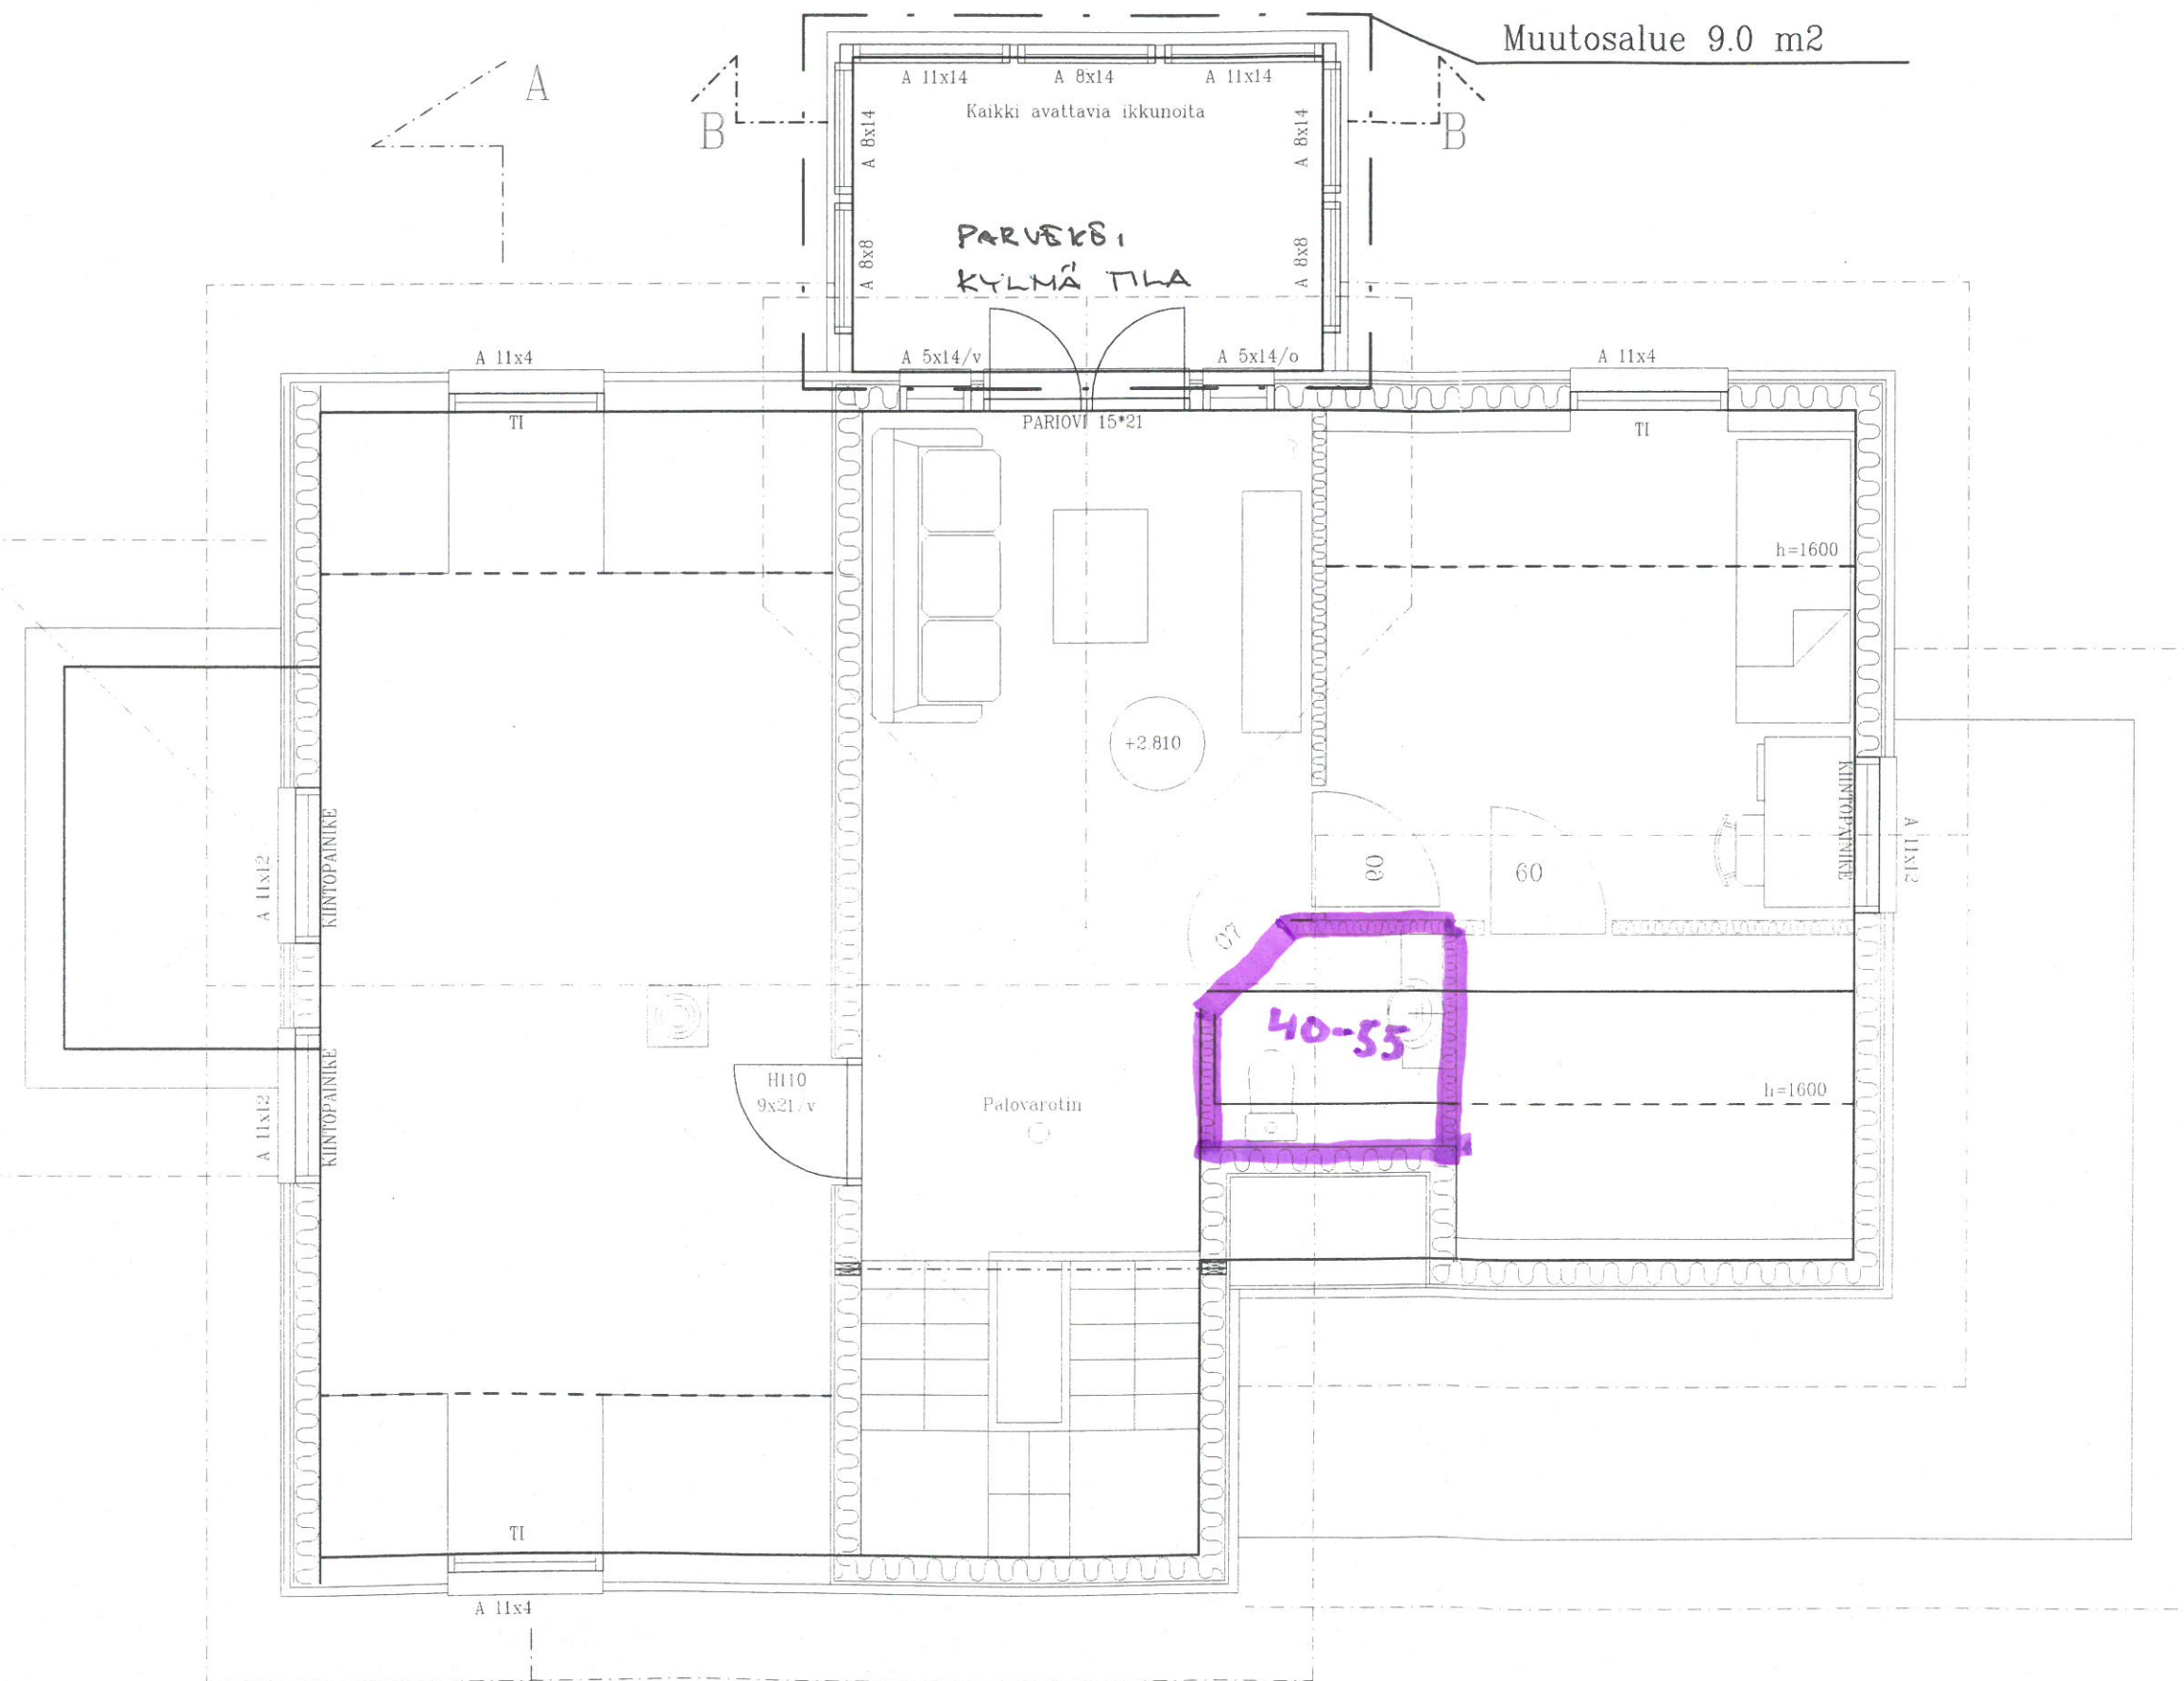

HORMI YMPÄRÖIDÄÄN 100 mm:LLÄ
PALAMATONTAMIN. VILLAA
TILAVUUSPAINO VÄH. 100 kg/m³
YLÄPOHJAN KOHDALLA

LÄMMITYS : VARAAVA SÄHKÖ

PALOLUOKKA : P3

ILMANVAIHTO : KONEELINEN
ILMANVAIHTO RAK MK D2 MUKAAN

KATTO- JA TALOTIKKAAT JA
PALOLUUKUT TEHDÄÄN RAK MK F2
MUKAAN.



REVISIO A

RAKENNETTU KERROSALA YHTEENSÄ 125 m²
(EI SIS. KYLMÄÄ KUUSTIA)

RAKENNETTAVA KERROSALA 9 m²

KERROSALA YHTEENSÄ 134 m²

RAKENNETTU TILAVUUS 360 m³

RAKENNETTAVA TILAVUUS 24 m³

TILAVUUS YHTEENSÄ 384 m³