3.krs

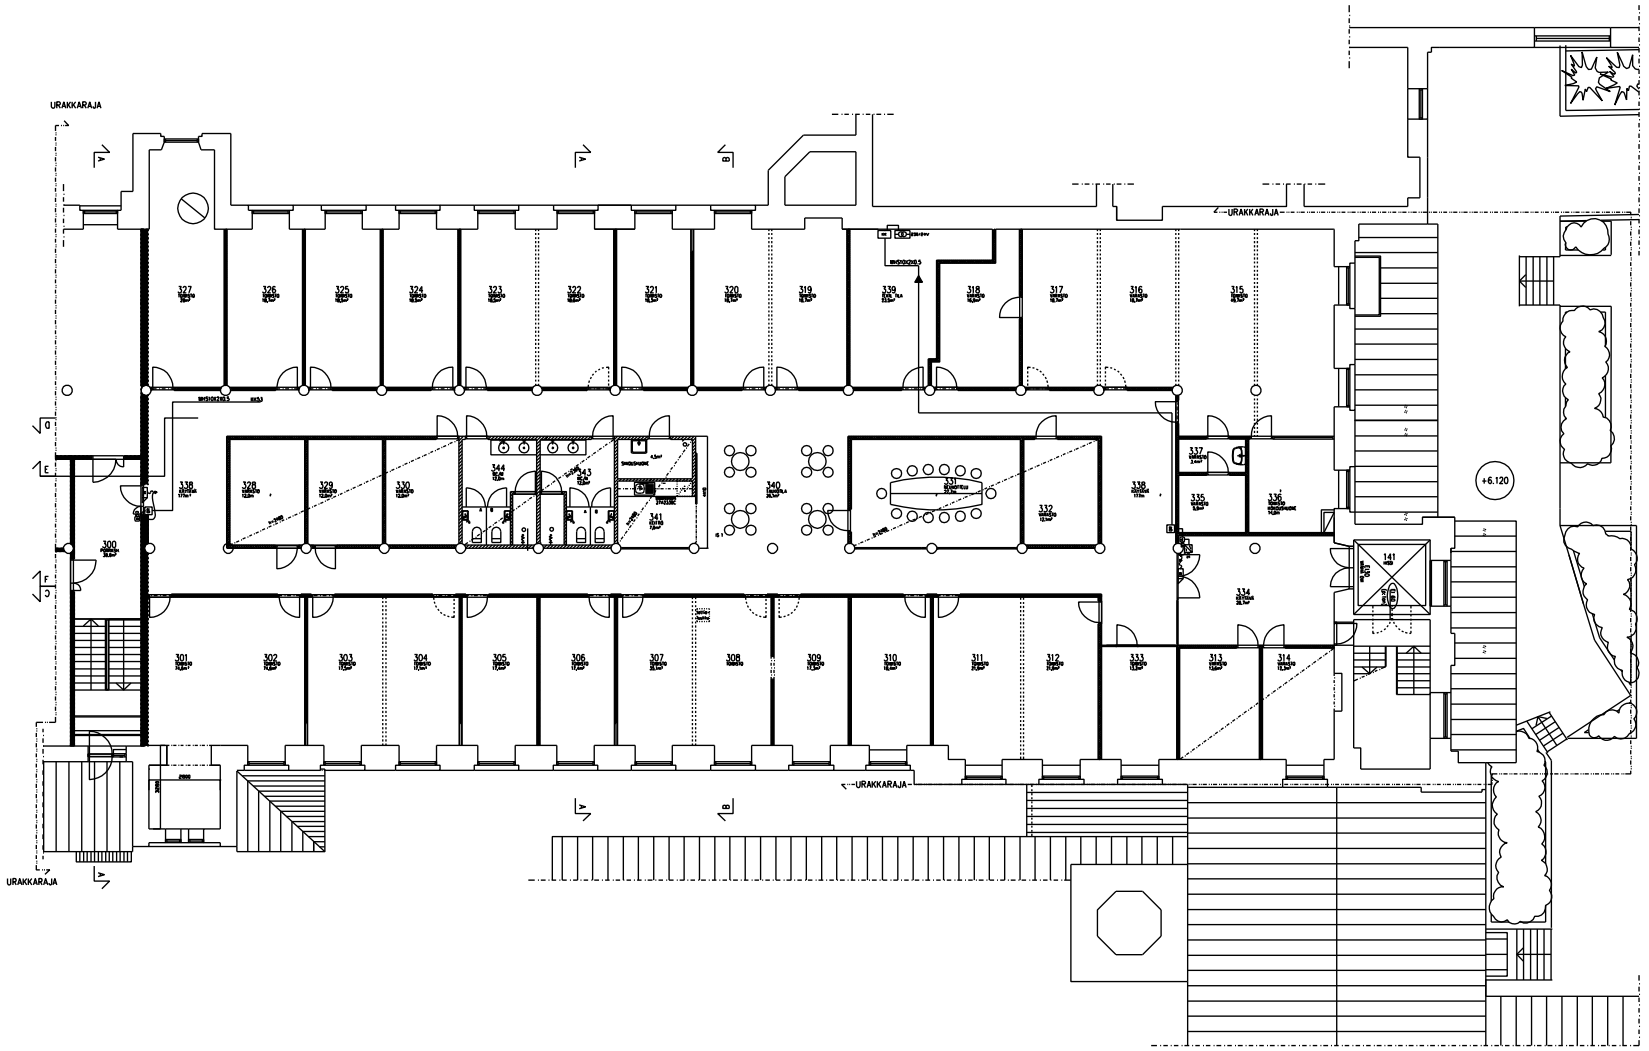

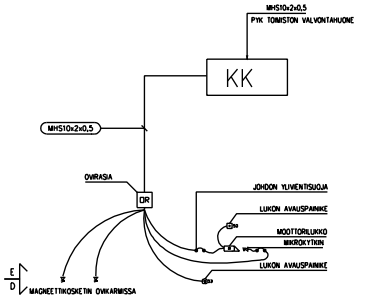

KULUNVALVONTAKAAVIO

PALOSAAREN YHTYMÄESIUS OY
VOLFANTIE 38 FI 3.KRS

Mittakaava 1:100

Piirustusnumero 5-03