


D muutos
E muutos
F muutos

A muutos
B muutos
C muutos

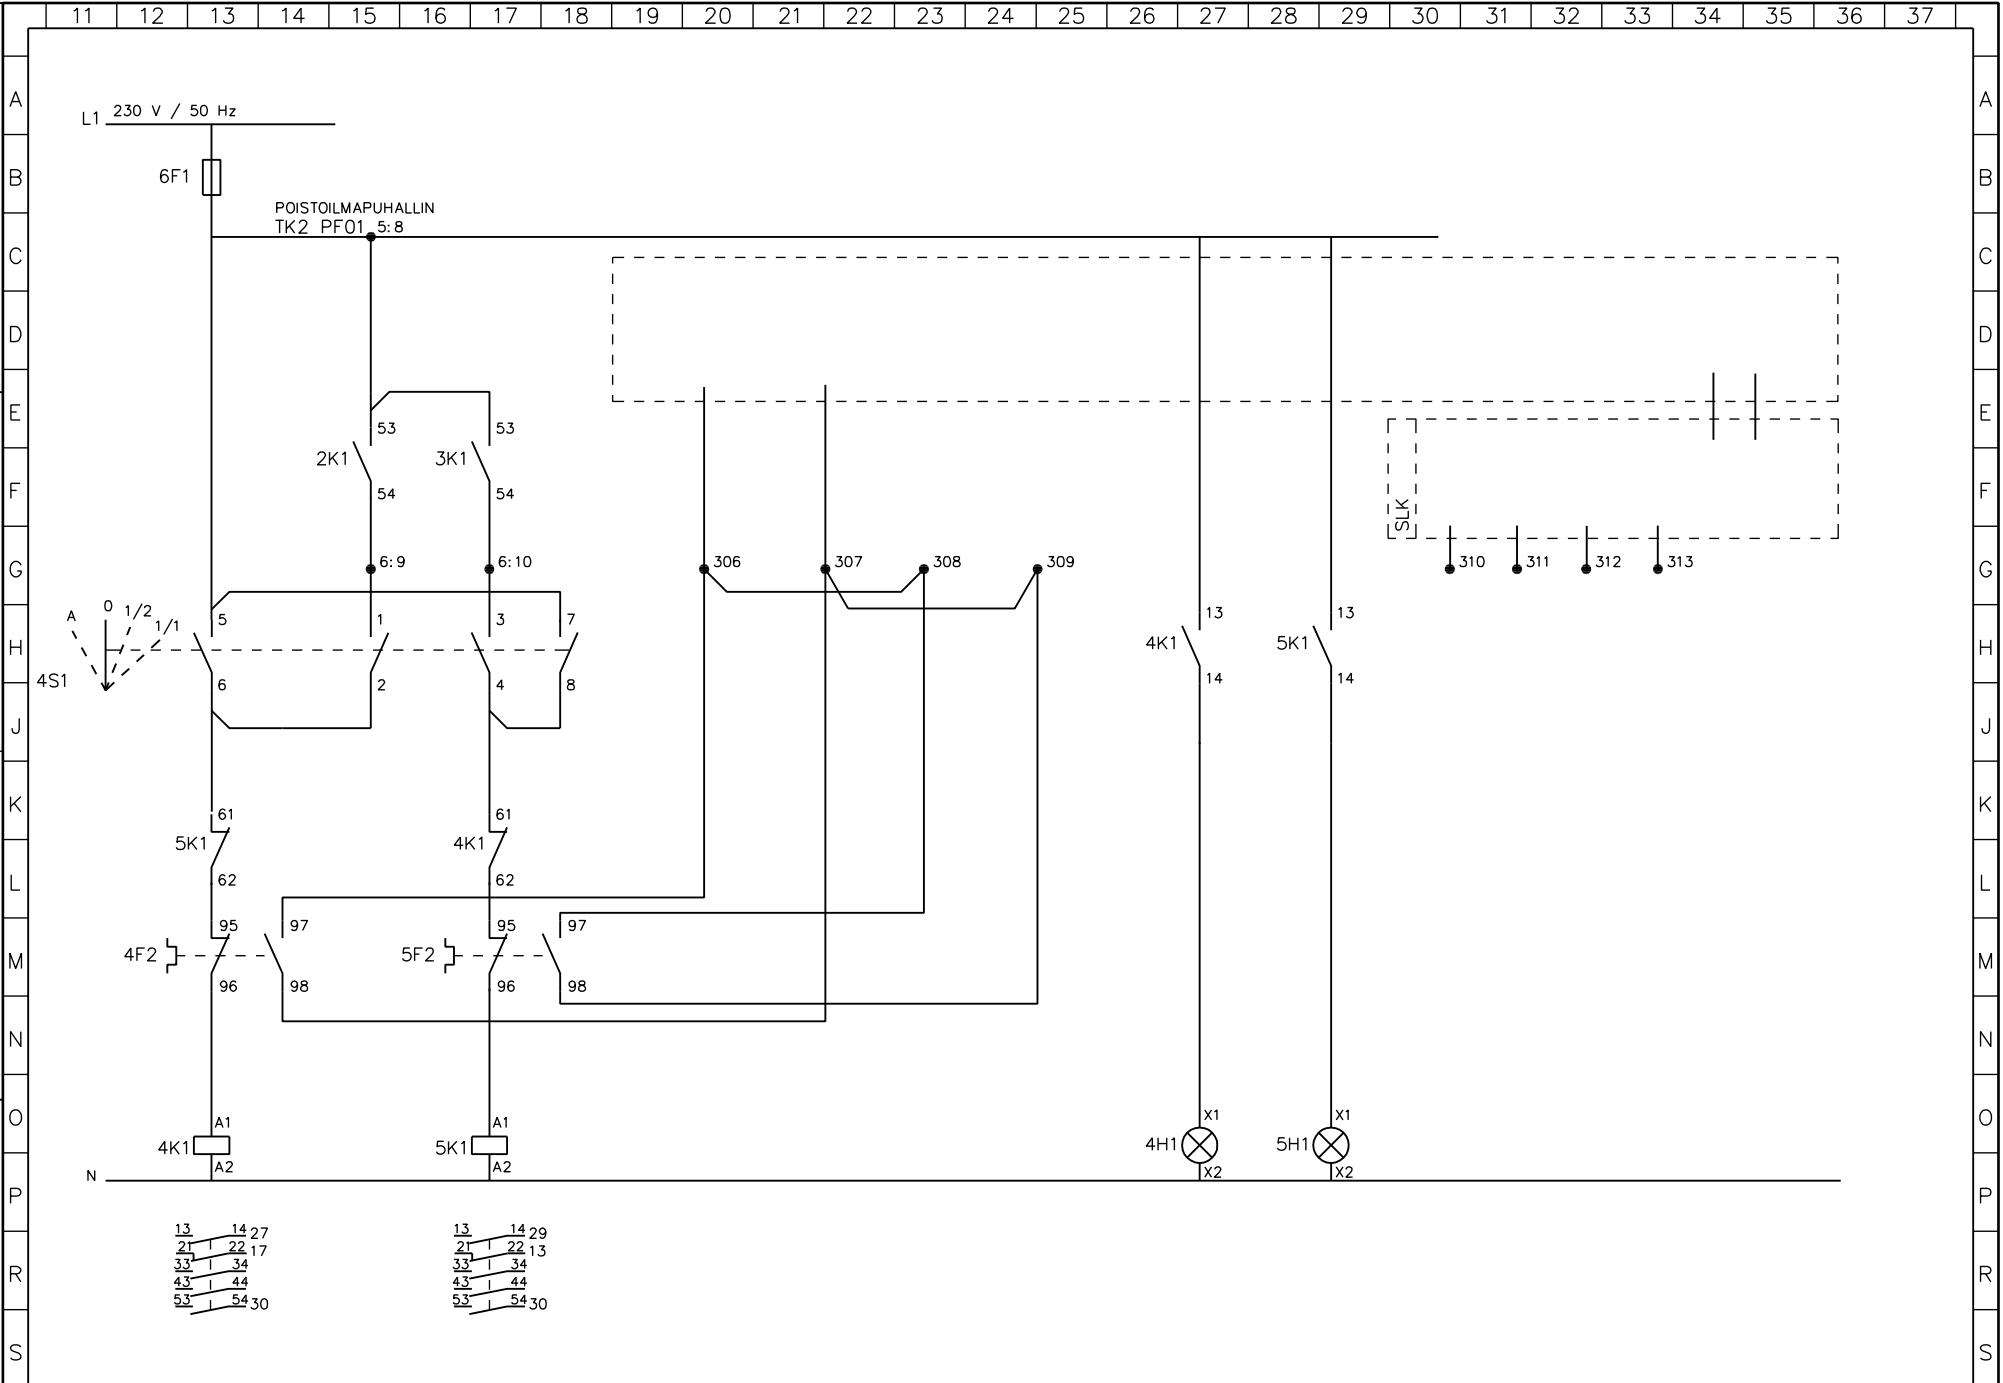

PALOSAAREN YRITYSKESKUS OY
 WOLFFINTIE 36 F2 3.KRS
 RK.F2.IV31

Suunn. / P. Volama	Kokonaisuus	Sähköpositio	Työnumero
Piirt. / 22.04.2010	Lehti / 1	Piirustusnumero	
Tark.		8-01	2/2