


D muutos
E muutos
F muutos

A muutos
B muutos
C muutos

11 12 13 14 15 16 17 18 19 20 21 22 23 24 25 26 27 28 29 30 31 32 33 34 35 36 37

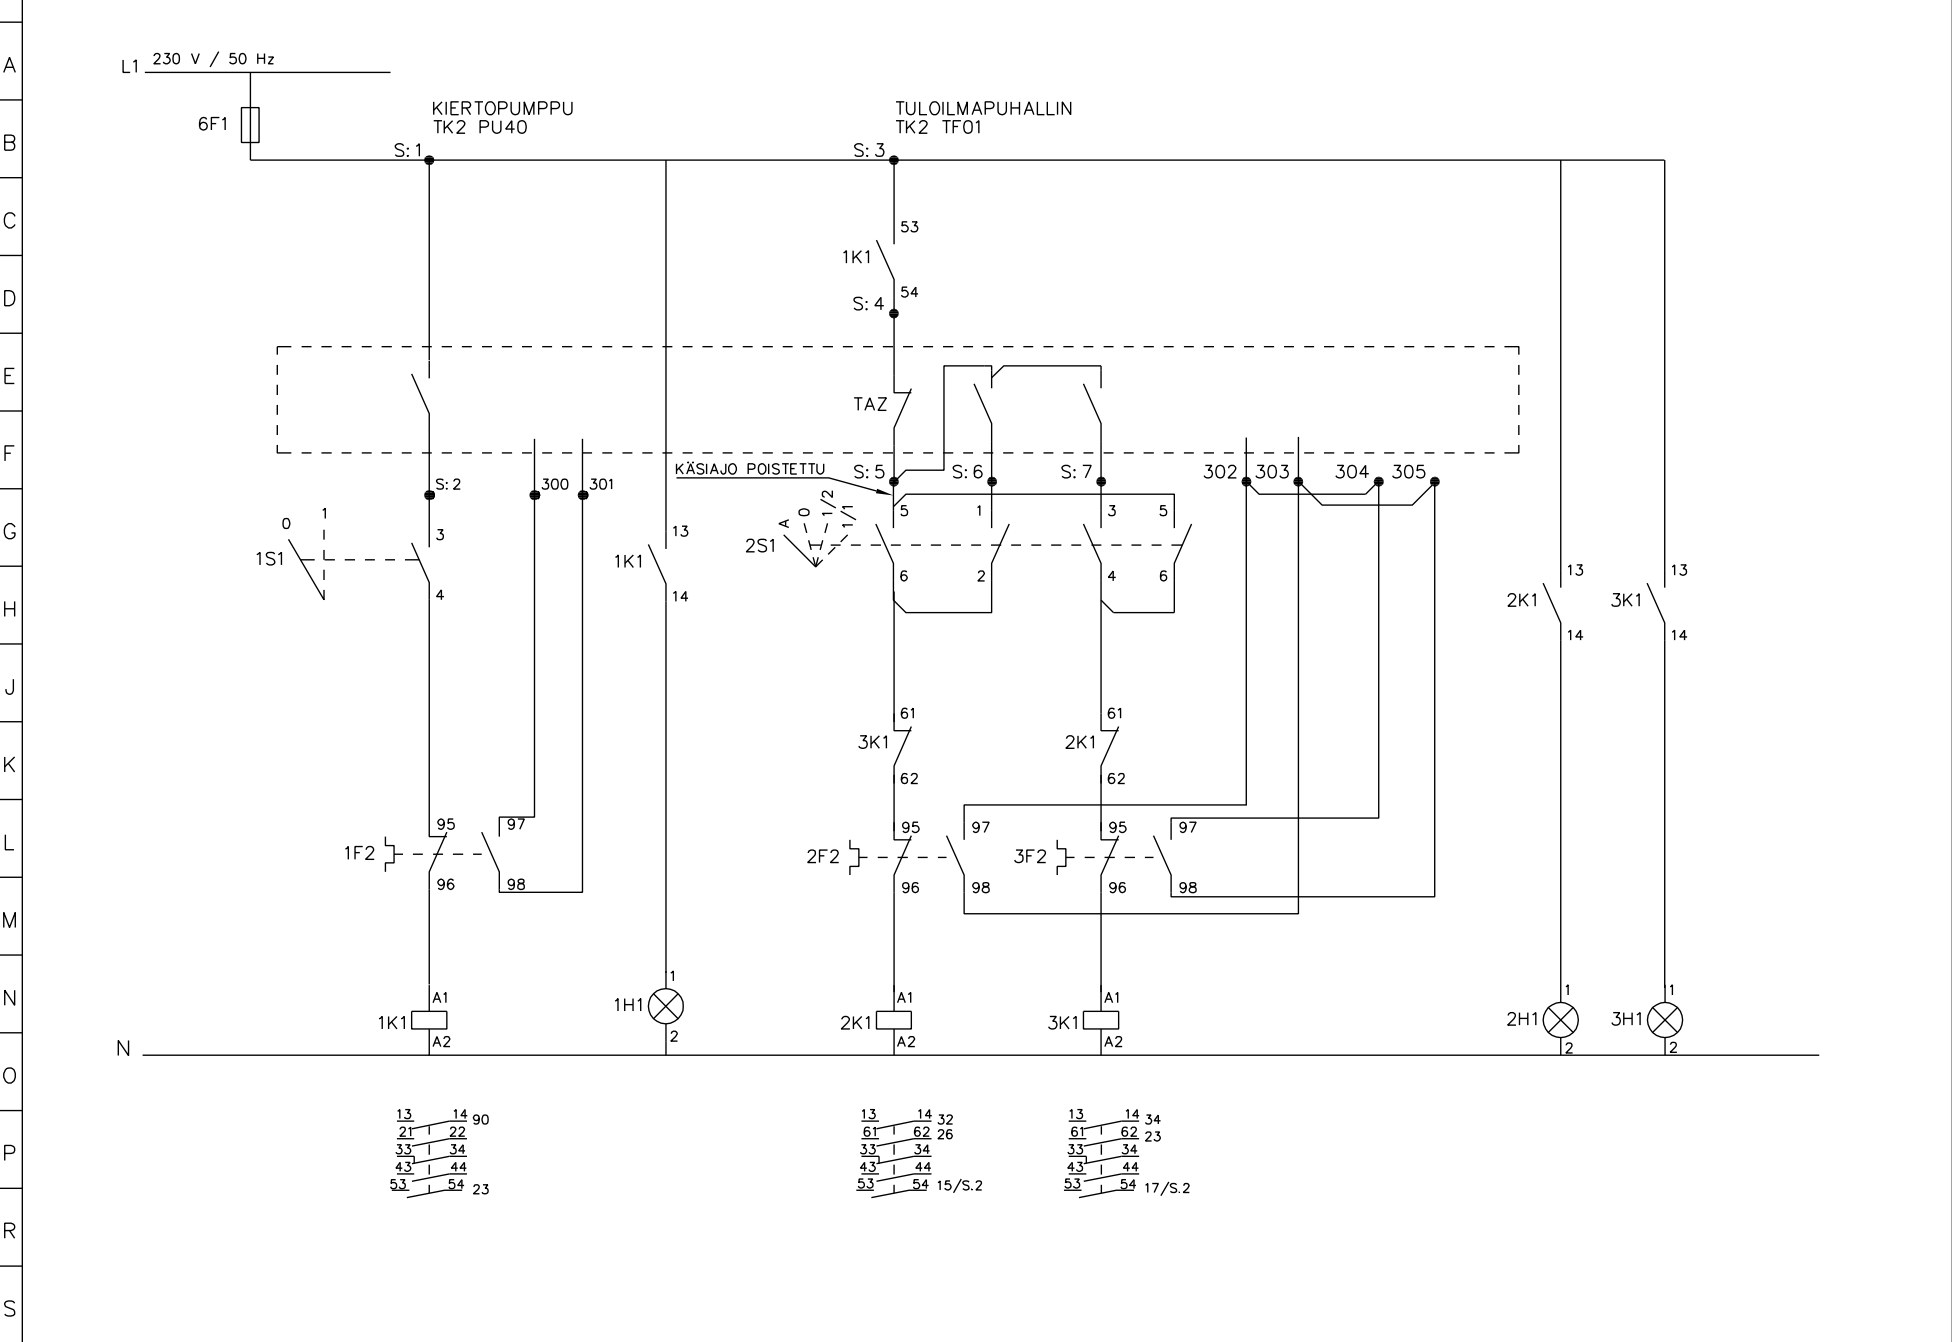

13 14 90
21 22
33 34
43 44
53 54 23

13 14 32
61 62 26
33 34
43 44
53 54 15/S.2

13 14 34
61 62 23
33 34
43 44
53 54 17/S.2

PALOSAAREN YRITYSKESKUS OY
WOLFFINTIE 36 F2 3.KRS
RK.F2.IV31

Suunn. / P.Volamo	Kokonaisuus	Sähköpositio	Työnumero
Piirt. 22.04.2010	Lehti 1/1	Piirustusnumero 8-01	1/2
Tark.			