


**A-A**

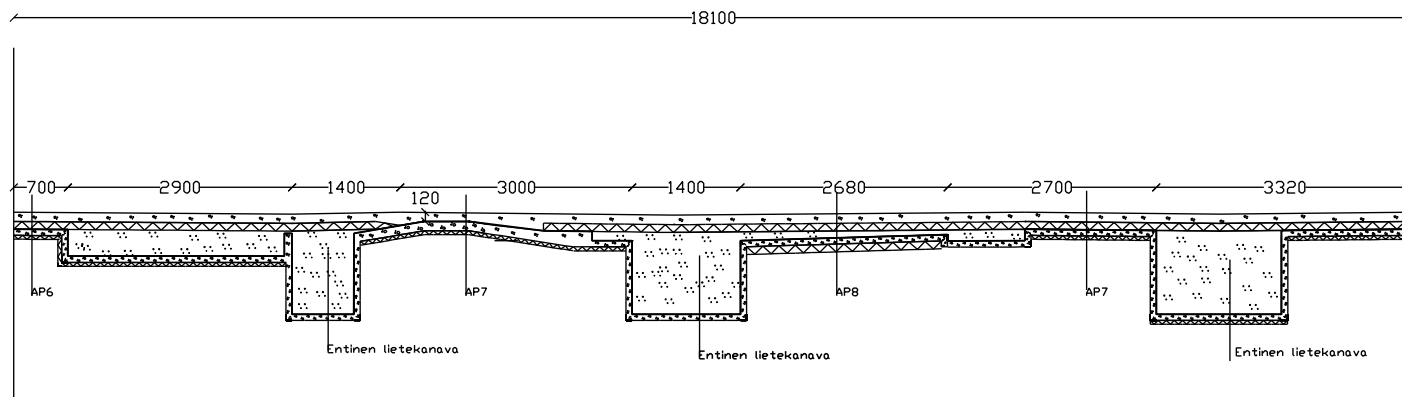

TUNN.	LUKUM.	MUUTOS			NIMM.	PVM
K.OSA/KYLÄ	Sääjärvi	KORTT./TILA	Pellonpää	TONTTI	RN: 0	
Leikkaus A-A					RAKENNEPIIRUSTUS	
					MK: 1:50	
PIIRT. Lauri Heino			SUUNN. Lauri Heino		ARK	TYÖN N:O JA PIIRUSTUKSEN N:O Piir. 3
PVM 22.5.2019			TARK.			MUUTOS