Section VII–VII

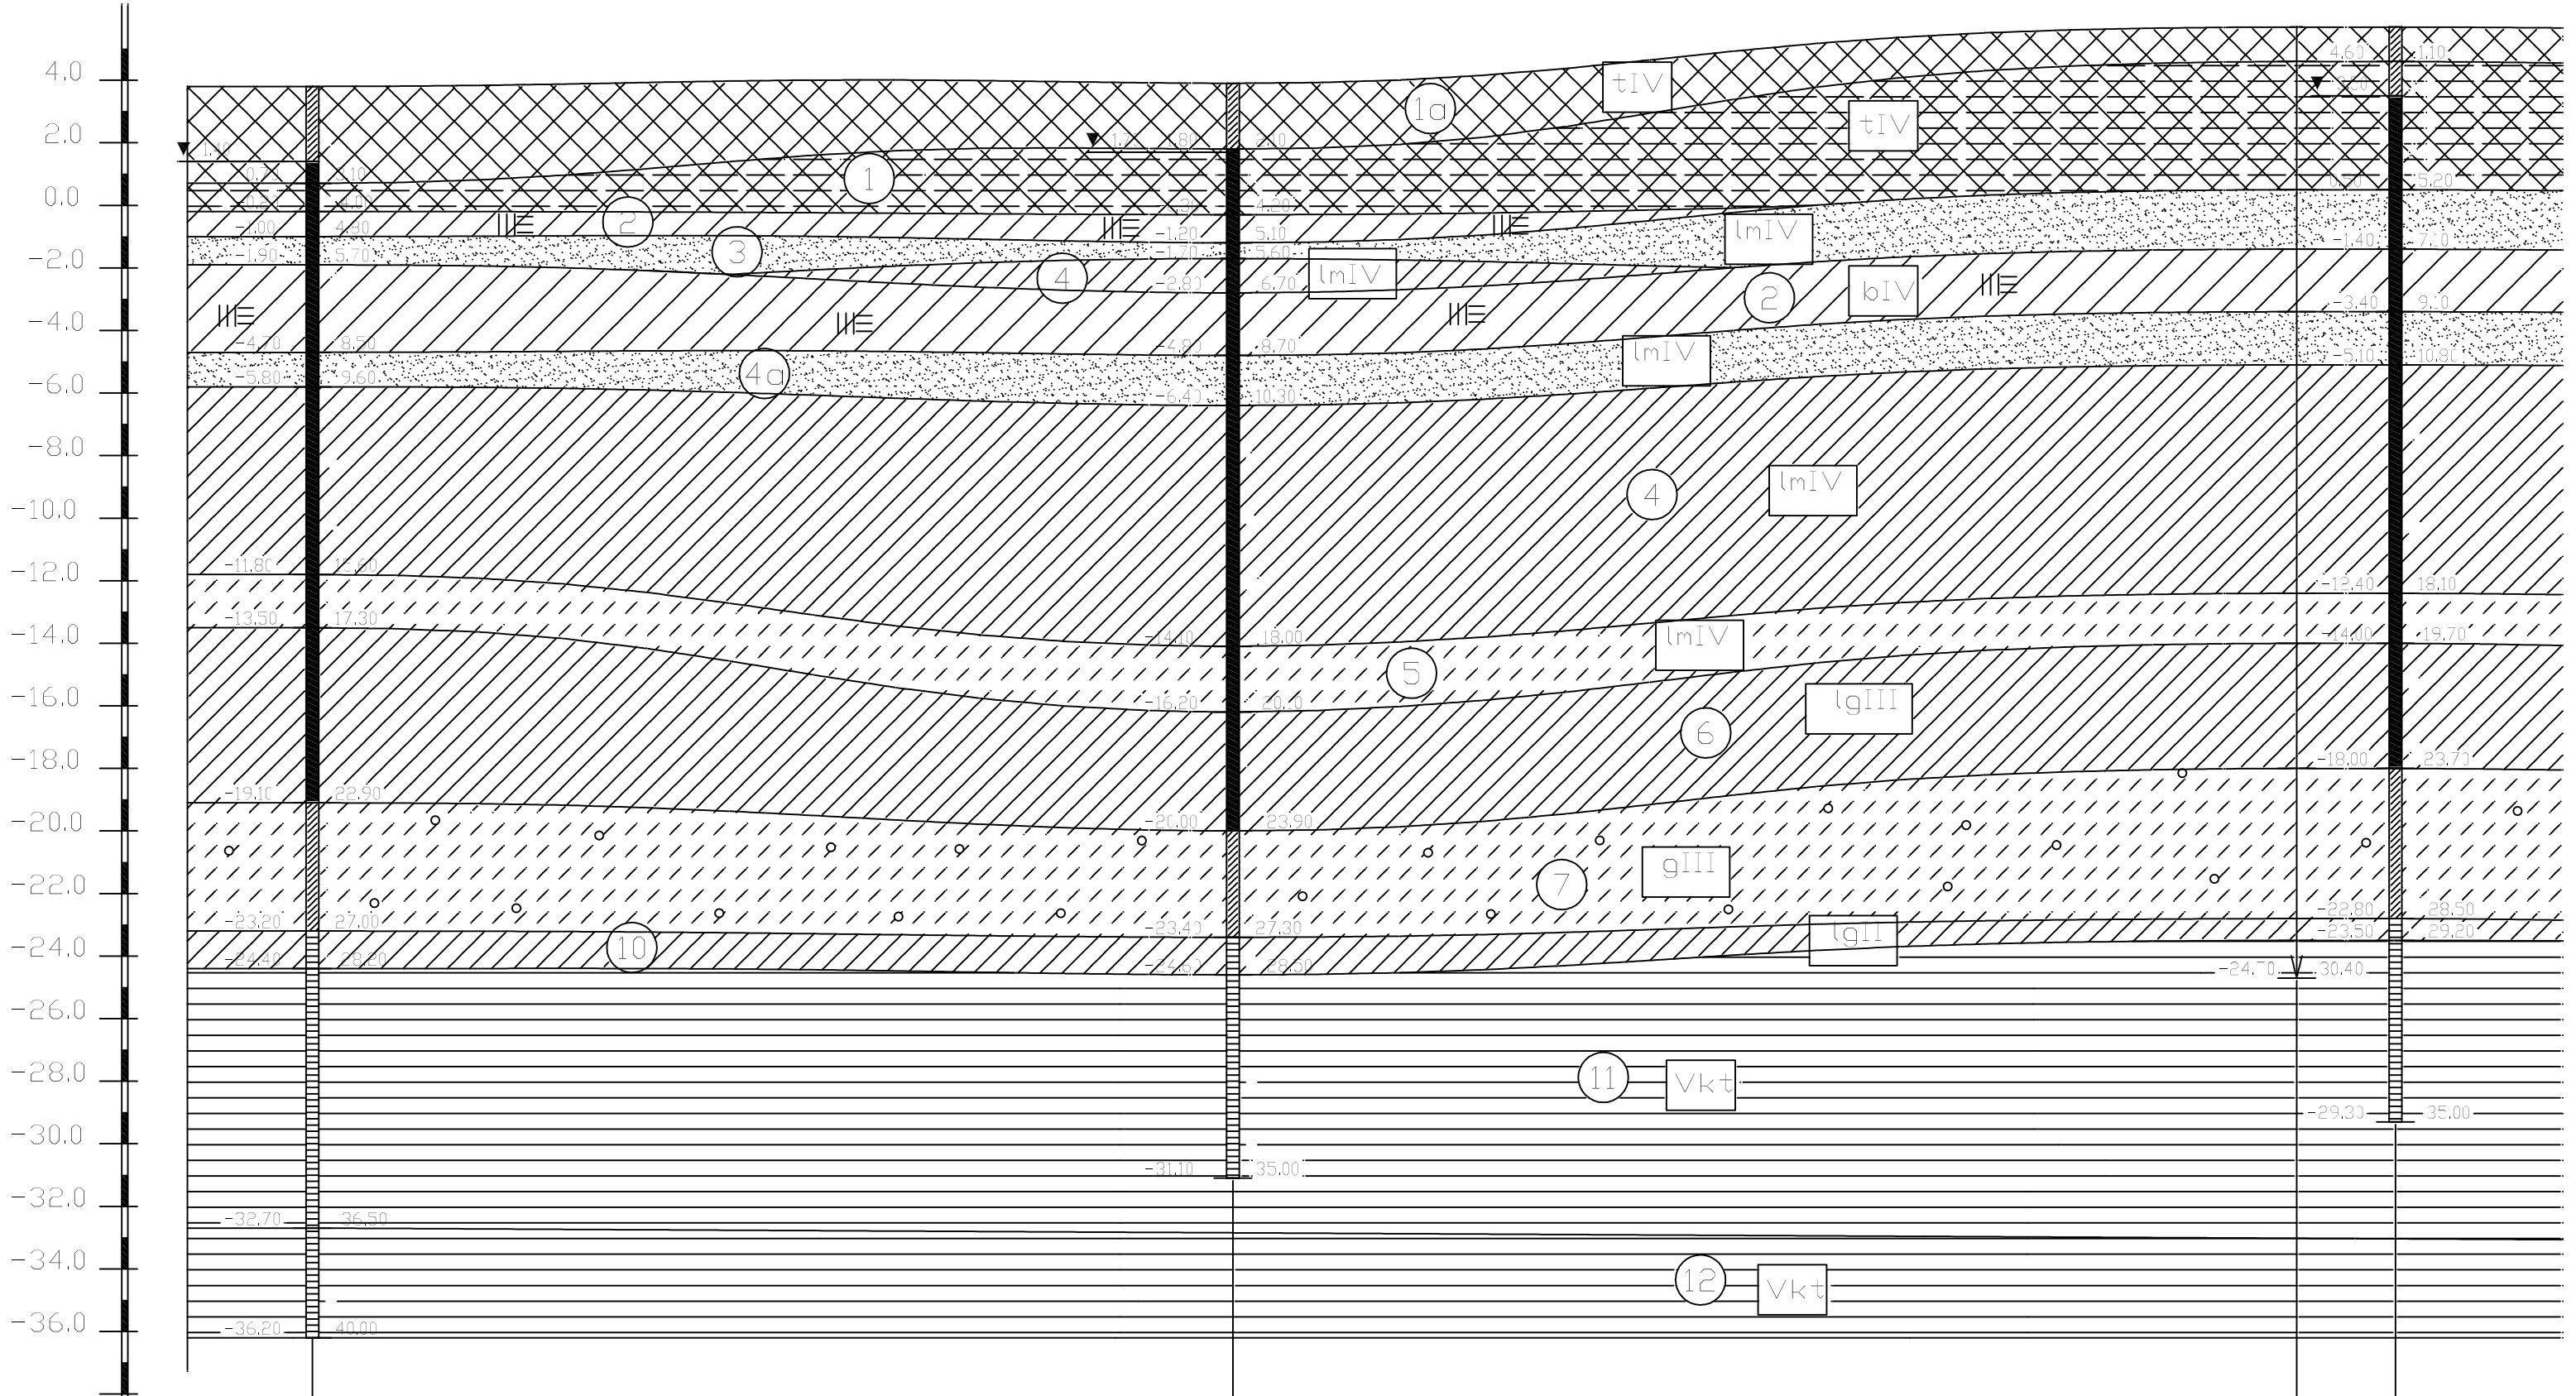

Scale:
horizontal 1:200
vertical 1:200

Borehole No	brh.8	brh.7	ssp.3	brh.6
Abs. cellar mark, m	3.80	3.90	5.70	5.70
Depth, m	40.00	35.00	30.40	35.00
Distance, m	29.50	34.00	3.00	