


Työaluesuunnitelma 1:1000

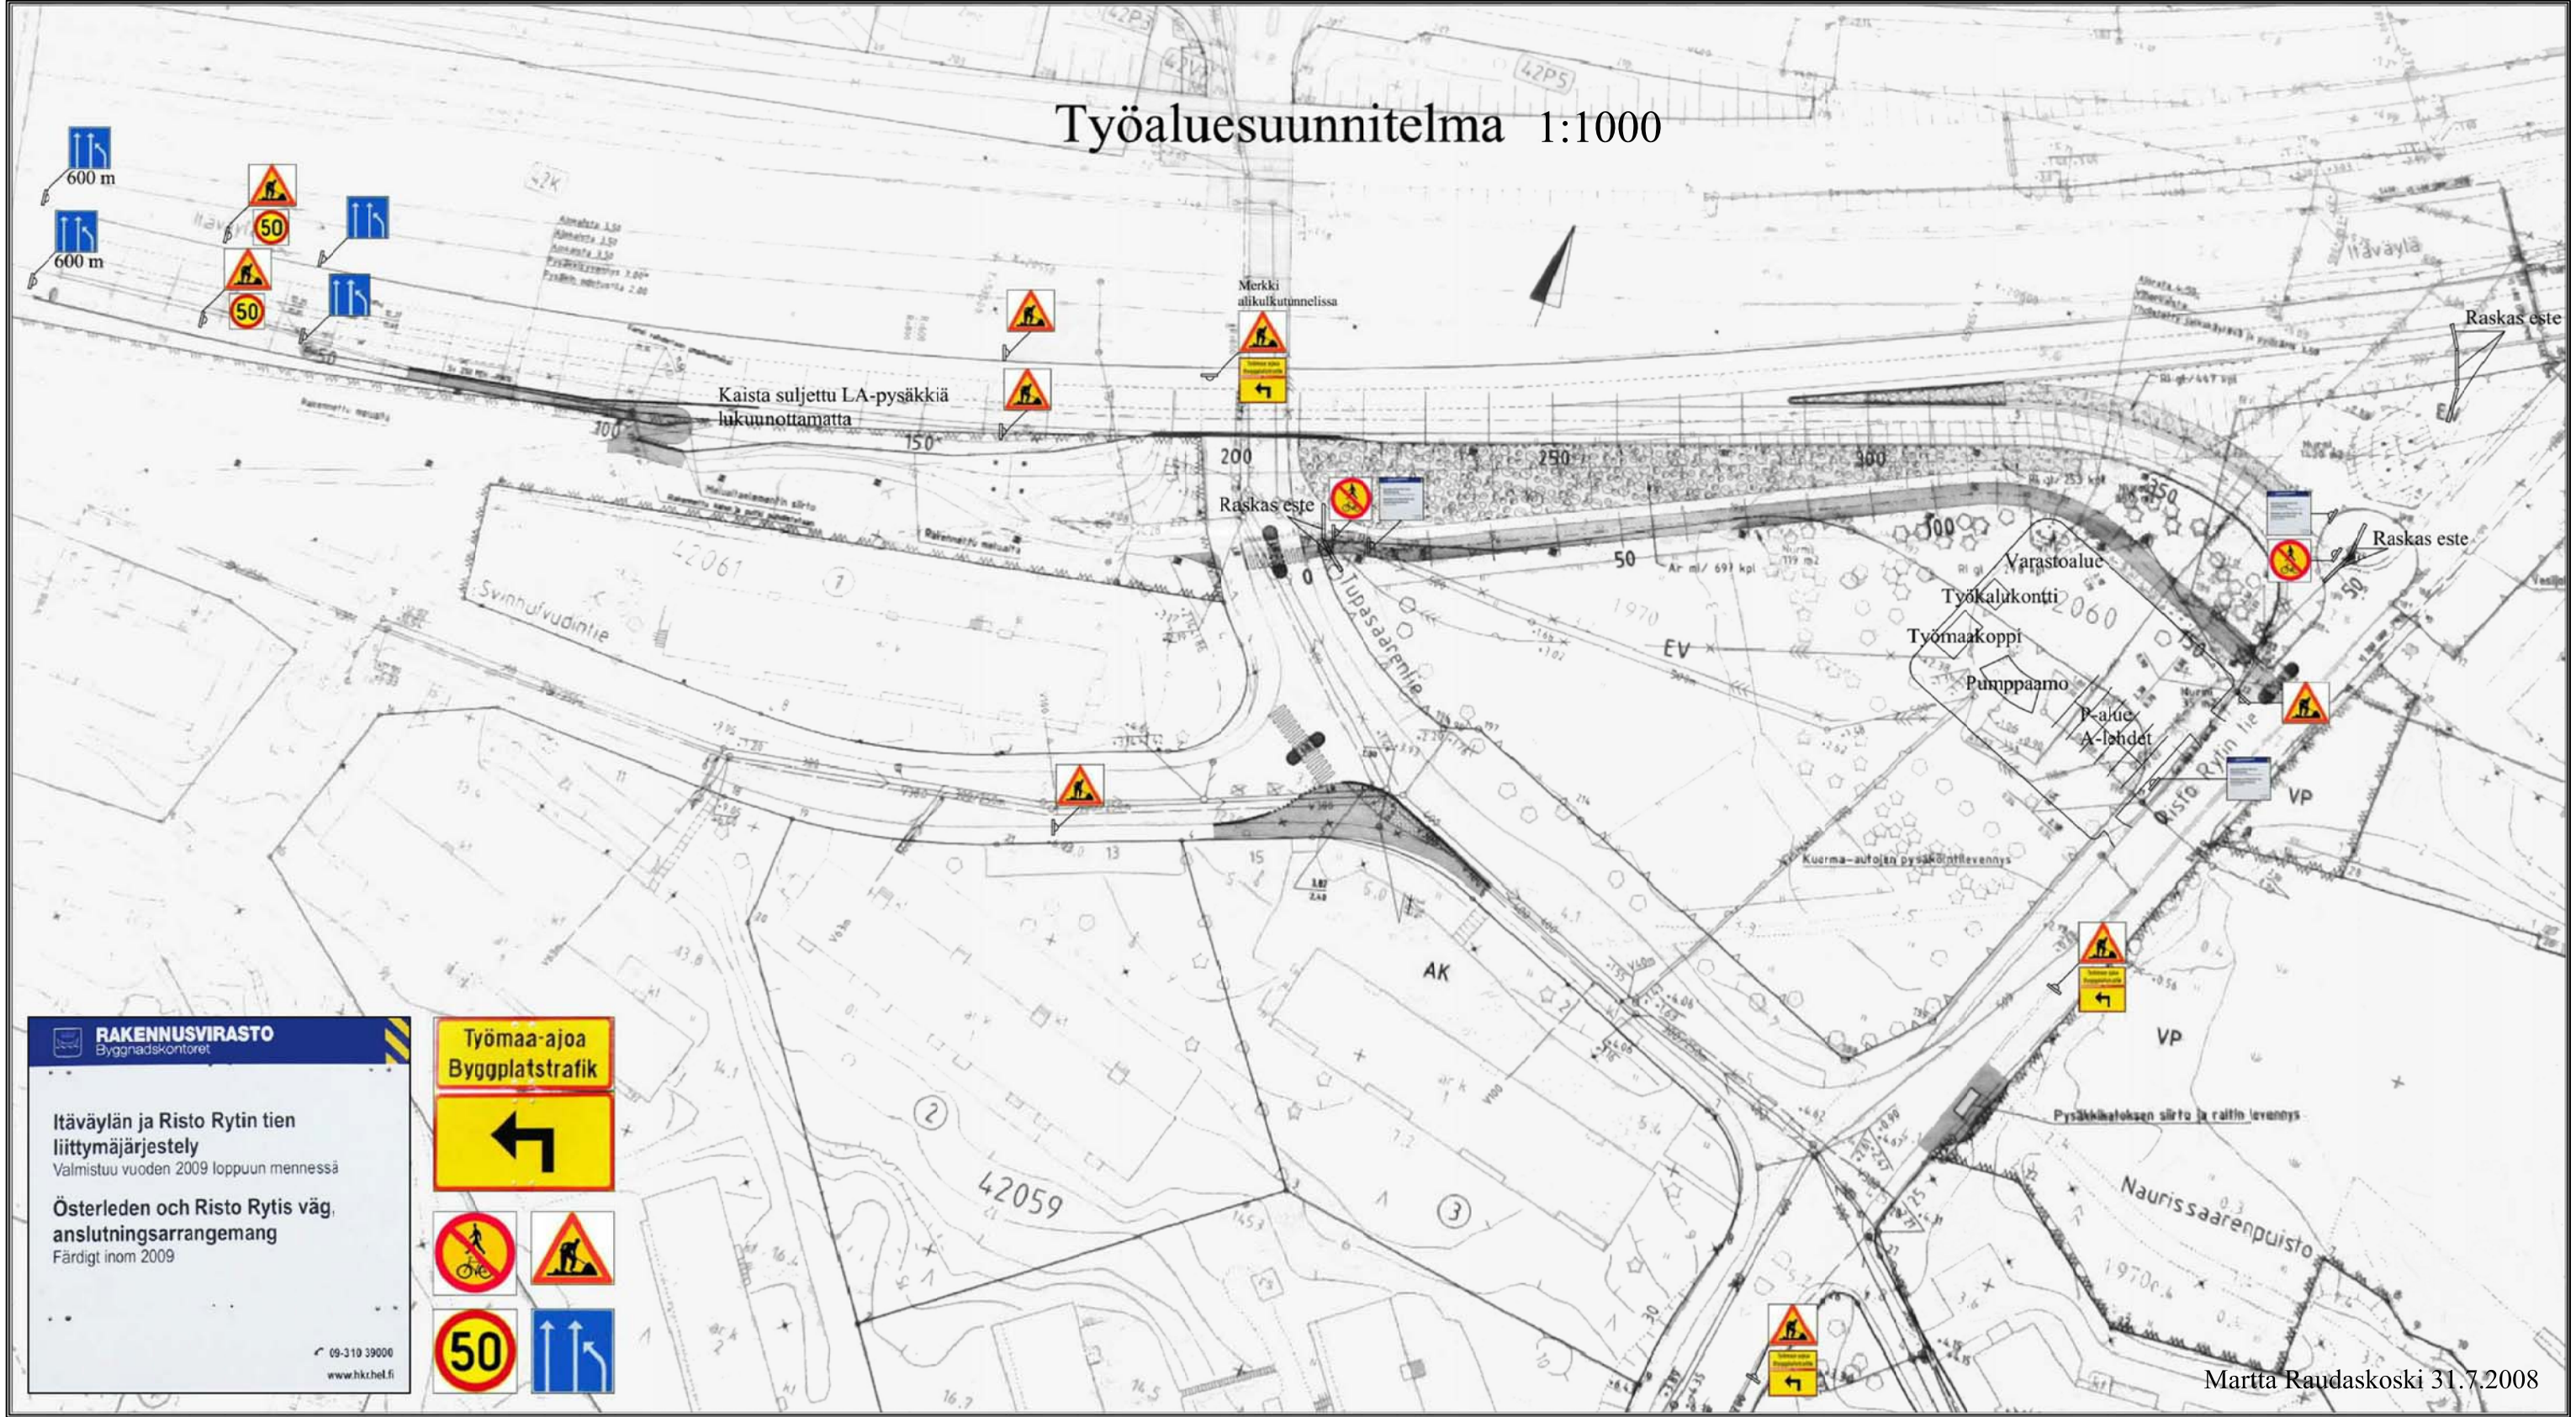

RAKENNUSVIRASTO
Byggnadskontoret

Itäväylän ja Risto Rytin tien liittymäjärjestely
Valmistuu vuoden 2009 loppuun mennessä

Österleden och Risto Rytis väg, anslutningsarrangemang
Färdigt inom 2009

09-310 39000
www.hkt.hel.fi

Työmaa-ajoa
Byggplatstrafik

A collection of traffic signs relevant to the construction site, including a yellow square sign with a black left-turn arrow, a red circle with a diagonal line over a bicycle symbol, a yellow triangle with a black silhouette of a construction worker, a blue circle with a white '50' and a red border, and a blue square sign with two white arrows pointing in opposite directions.

Martta Raudaskoski 31.7.2008