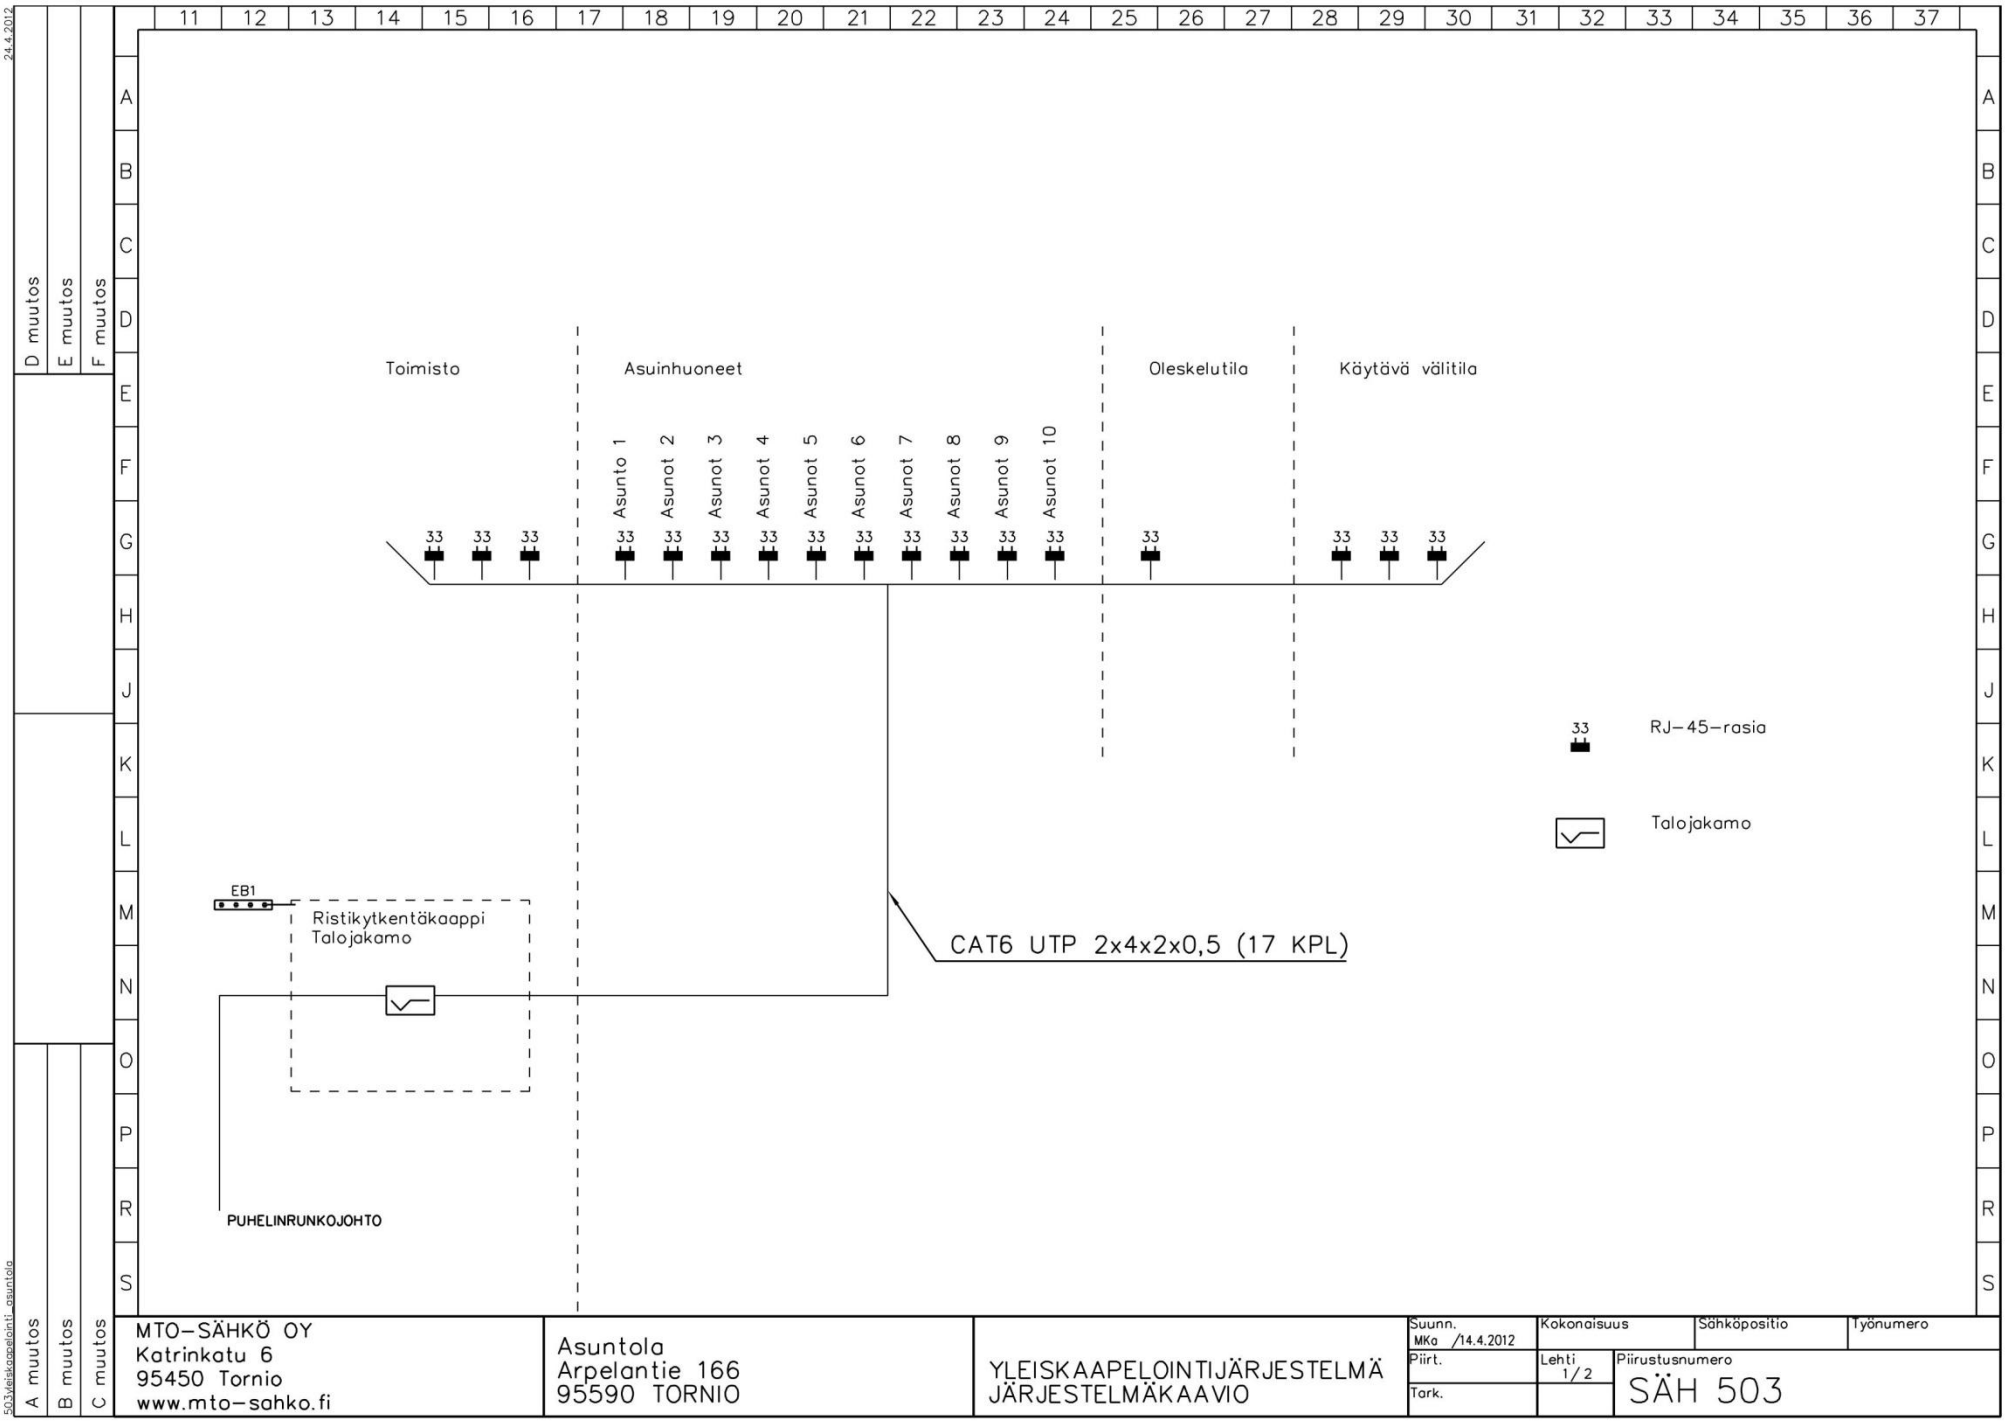

MTO–SÄHKÖ OY Katrinkatu 6 95450 Tornio www.mto–sahko.fi	Asuntola Arpelantie 166 95590 TORNIO	YLEISKAAPELOINTIJÄRJESTELMÄ JÄRJESTELMÄKAAVIO	Suunn. MKa /14.4.2012 Piirt. Tark.	Kokonaisuus Lehti 1/2	Sähköpositio Piirustusnumero SÄH 503	Työnumero

A muutos B muutos C muutos D muutos E muutos F muutos 24.4.2012

503 Yleiskaapelointi asuntola

LIITE 14/1

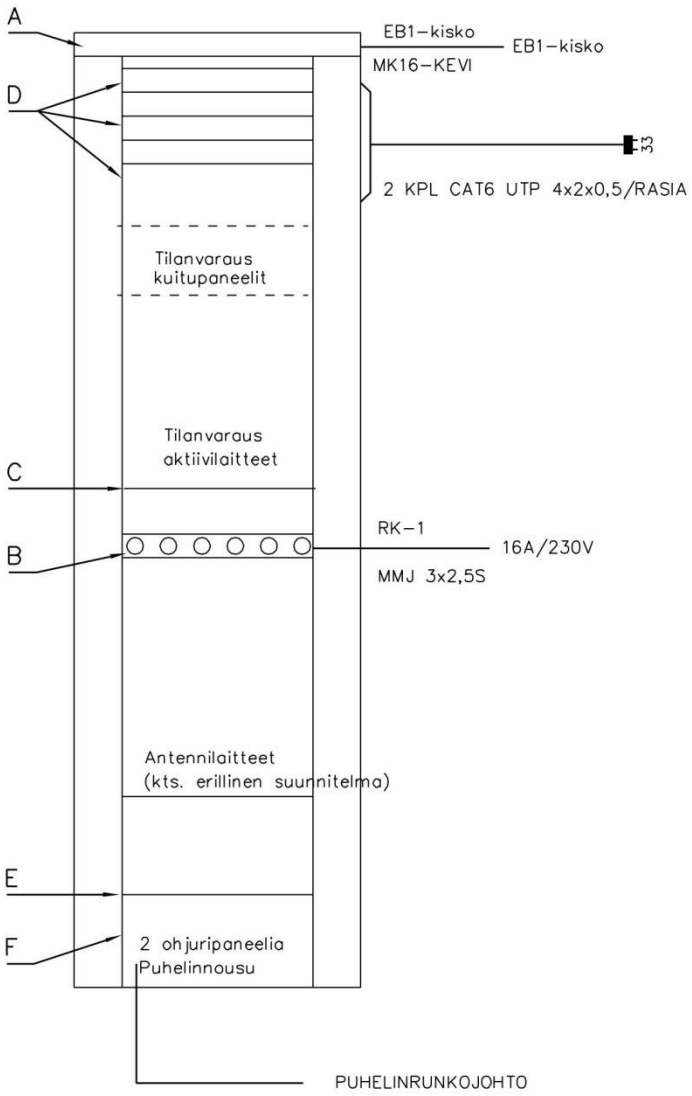

Yleiskaapelointijärjestelmän varustelu:

A	Ristikytkentäkaappi, mitat 2000x600x600mm	1 kpl
	–ovellinen	
	–varustetaan ABLOY–lukolla	1 kpl
	–kattotuuletinmoduuli	1 kpl
	–termostaatti	1 kpl
B	Pistorasiasarja 19" 6 maad. pistorasiaa	1 kpl
C	Laitehylly 19"	1 kpl
D	Paneelirunko 19" 24–linjaa 1U	3 kpl
	–CAT6 –liitinmoduuli, suojaamaton UTP	34 kpl
E	Moduulirunko 19" 16/–/2U	1 kpl
	Kytkentämoduuli LSA/2xRJ45	1 kpl
F	Asennusrunko 19", 2U 90P	1 kpl
G	Kaapelinohjainpaneeli	2 kpl
	Kaapelinohjainpari	2 kpl
H	RK–kaapeli CAT 6UTP, pituus 1m	10 KPL
	RK–kaapeli CAT 6UTP, pituus 2m	1 kpl

Järjestelmän taso CAT6 UTP, suojaamaton

Yhteen kytkentämoduuliin kytketään yksi pari. (tarkistettava)

Kytkentämoduuleilta edelleen RJ–45–paneeliin RK–kaapelilla.
Muut puhelinpisteet esim. paloilmoitinkeskus, kytketään suoraan nousurimaan.

Kaapin komponenttien sijoitukset viitteellisiä. Tarkistetaan ennen asennusta tilaajan kanssa.

MTO–SÄHKÖ OY Katrinkatu 6 95450 Tornio www.mto–sahko.fi	Asuntola Arpelantie 166 95590 TORNIO	YLEISKAAPELOINTIJÄRJESTELMÄ KOKOONPANOPIIRUSTUS	Suunn. MKo /14.4.2012 Piirt. Tark.	Kokonaisuus Lehti 2/2	Sähköpositio Piirustusnumero SÄH 503	Työnumero

D muutos 24.4.2012
E muutos
F muutos
A muutos
B muutos
C muutos
503Yleiskaapelointi-asuntola

LIITE 14/2