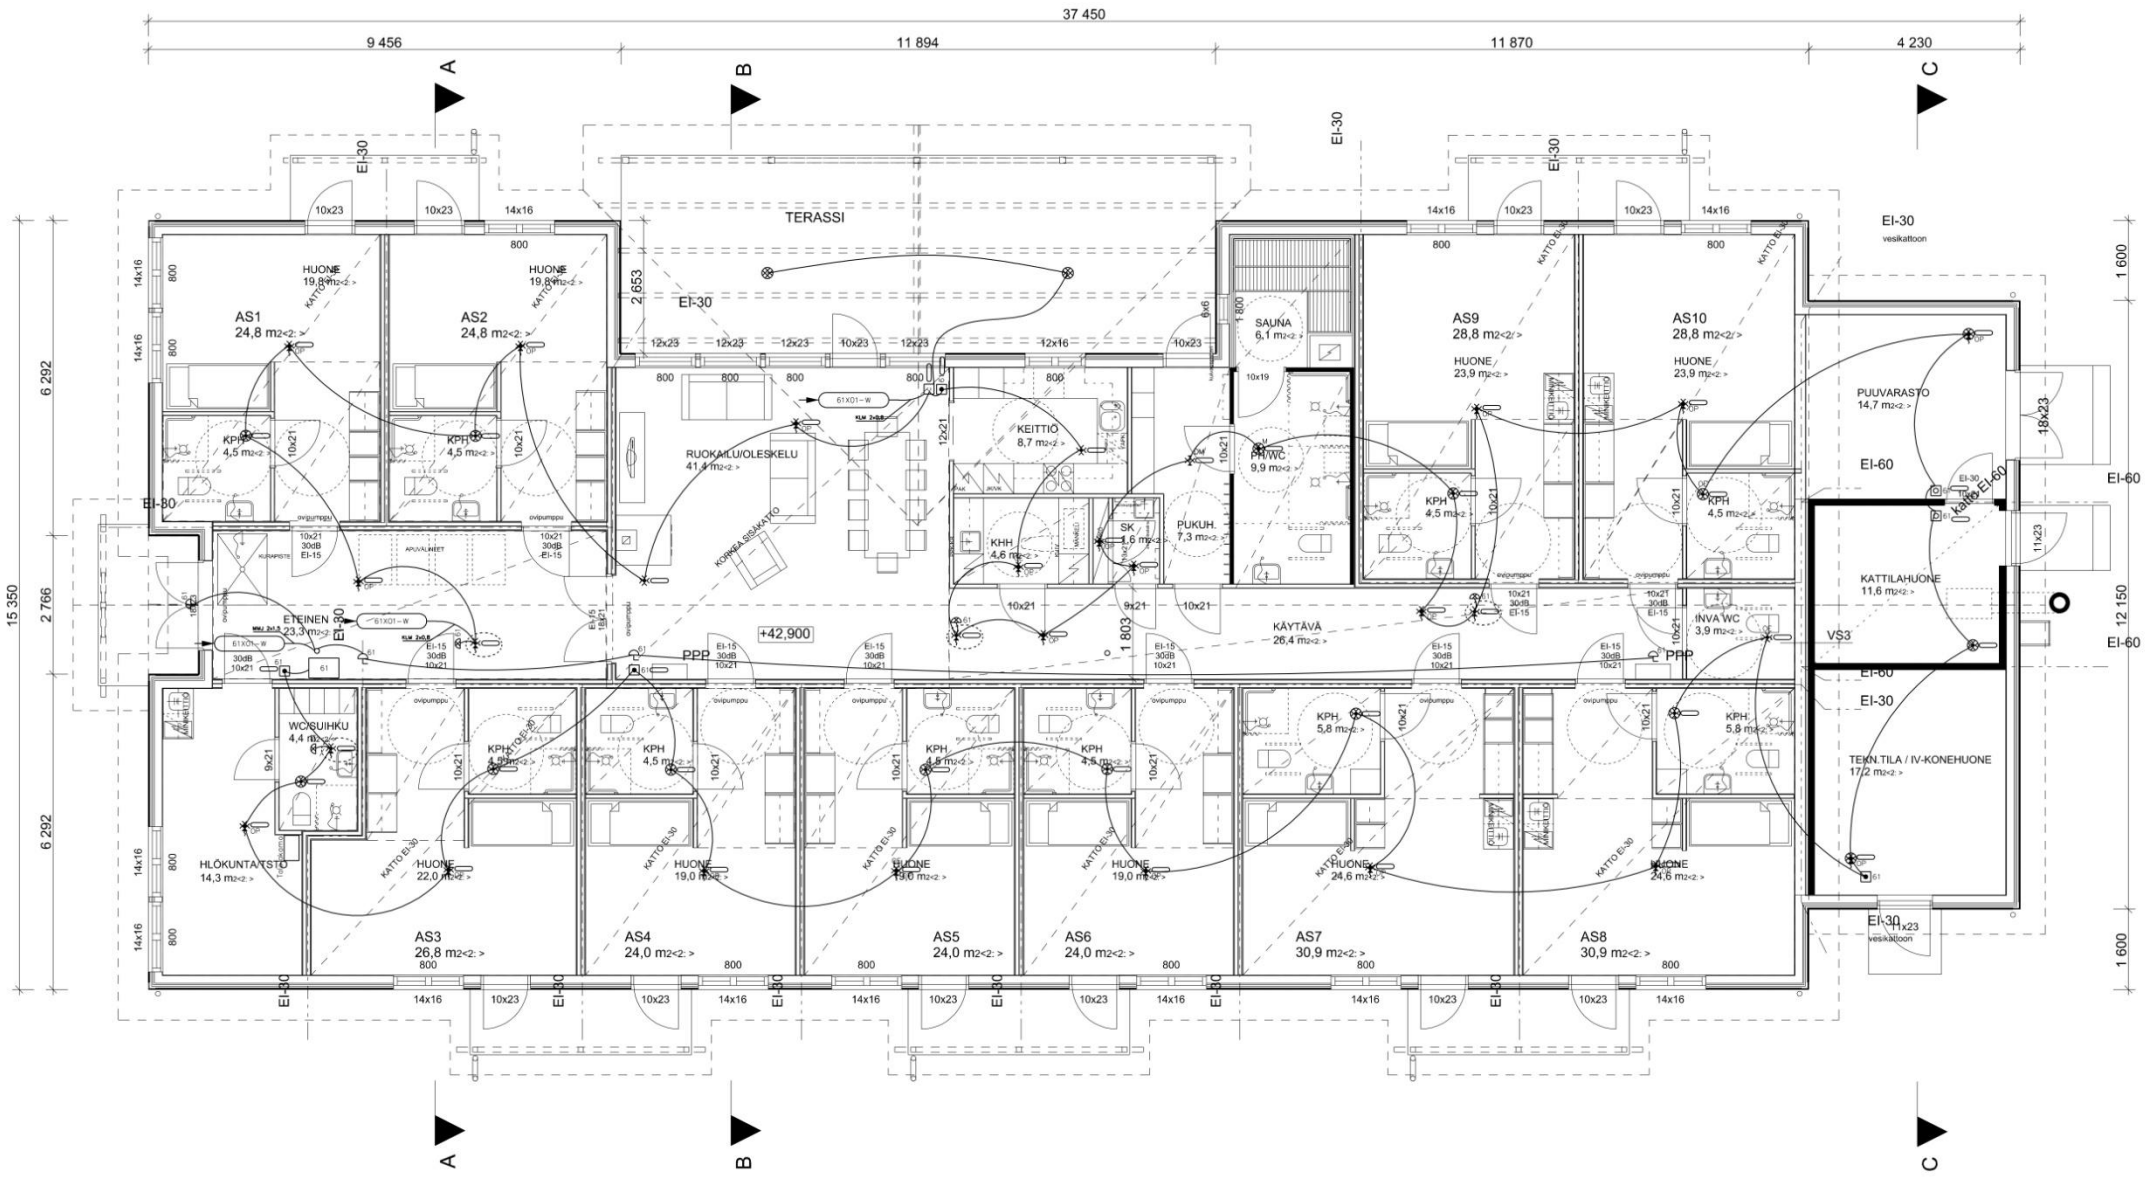

Palailmoitinkeskus

Palailmoituspainike, osoitteellinen

Osoiteyksikkö

Palakello

Savuilmaisin alakaton yläpuolella, varustettuna rinnakkaisella merkkilampulla.
Merkkilamppuun teksti "VÄLITILAN ILMAISIN"

Optinen savuilmaisin, osoitteellinen

Optinen savuilmaisin, kosteantilan kannalla, osoitteellinen

Konventionaalinen lämpöilmaisin, kosteantilan kannalla

Lämpöilmaisin, osoitteellinen

Lämpöilmaisin, oikosulkueratinkannalla, osoitteellinen

Lämpöilmaisin, kosteantilan kannalla, osoitteellinen

Lämpöilmaisin, kosteantilan oikosulkueratinkannalla, osoitteellinen.

DM-Lämpöilmaisin, osoitteellinen

M-Lämpöilmaisin, kosteantilan kannalla, osoitteellinen

Asuinhuoneistojen ilmaisimet varustetaan kantaäänihälytyksellä.
Oikosulkueraitin vähintään jakaista 20 kpl ilmaisinta/painiketta kohti

Tunn.	Lukum.	Muutos	Nimm.	Pvm.

K.osa/Kylä Arpela — Kortt./Tila MA TILASTA — Tontti 3:33 — Rno	Viranomaisten merkintöjä
UUDISRAKENNUS	SÄHKÖPIIRUSTUS
Asuntola Arpelantie 166 95590 TORNIO	PALOILMOITINJÄRJESTELMÄ PISTE- JA JOHDOTUSPIIRUSTUS — MK: 1:100
MTO-SÄHKÖ OY Katrinkatu 6 95450 Tornio www.mto-sahko.fi	Pvm. 14.4.2012 Piirt. Suunn. MKa Tark. Tht.Nä. Lehti
	Työnumero — Tilaajan numero
	SÄH — Piirustusnumero 601 — Muutos

LIITE 15