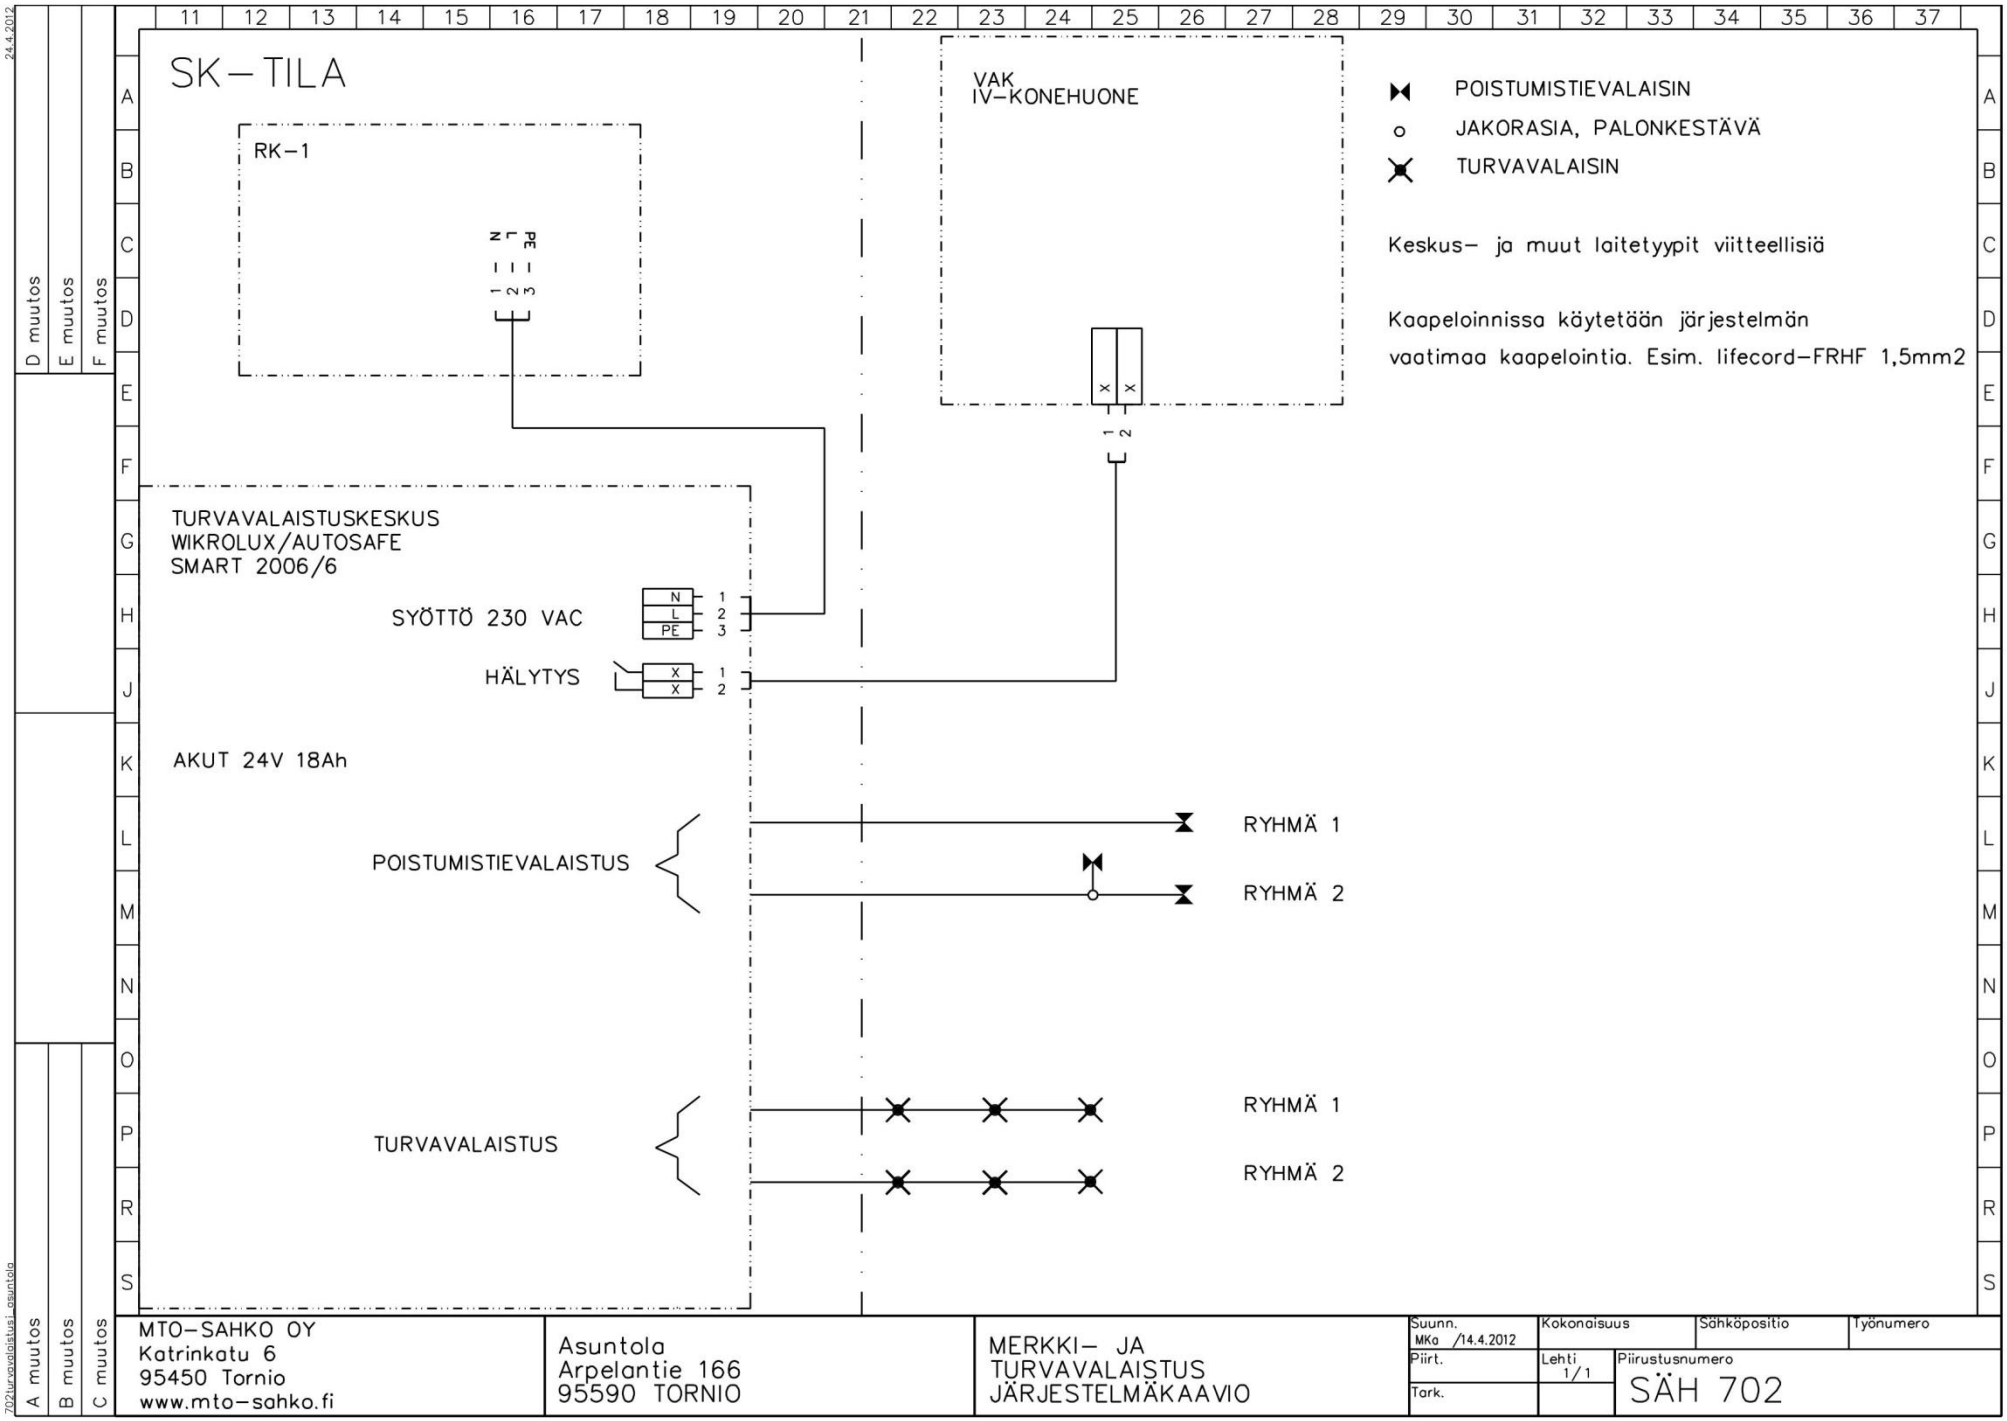

MTO–SAHKO OY Katrinkatu 6 95450 Tornio www.mto–sahko.fi	Asuntola Arpelantie 166 95590 TORNIO	MERKKI– JA TURVAVALAISTUS JÄRJESTELMÄKAAVIO	Suunn. MKa /14.4.2012 Piirt. Tark.	Kokonaisuus	Sähköpositio	Työnumero
				Lehti 1/1	Piirustusnumero SÄH 702	

LIITE 18