


RIVITALOPIHAN MALLIKÄYTTÖSUUNNITELMA

LIITE 2/1

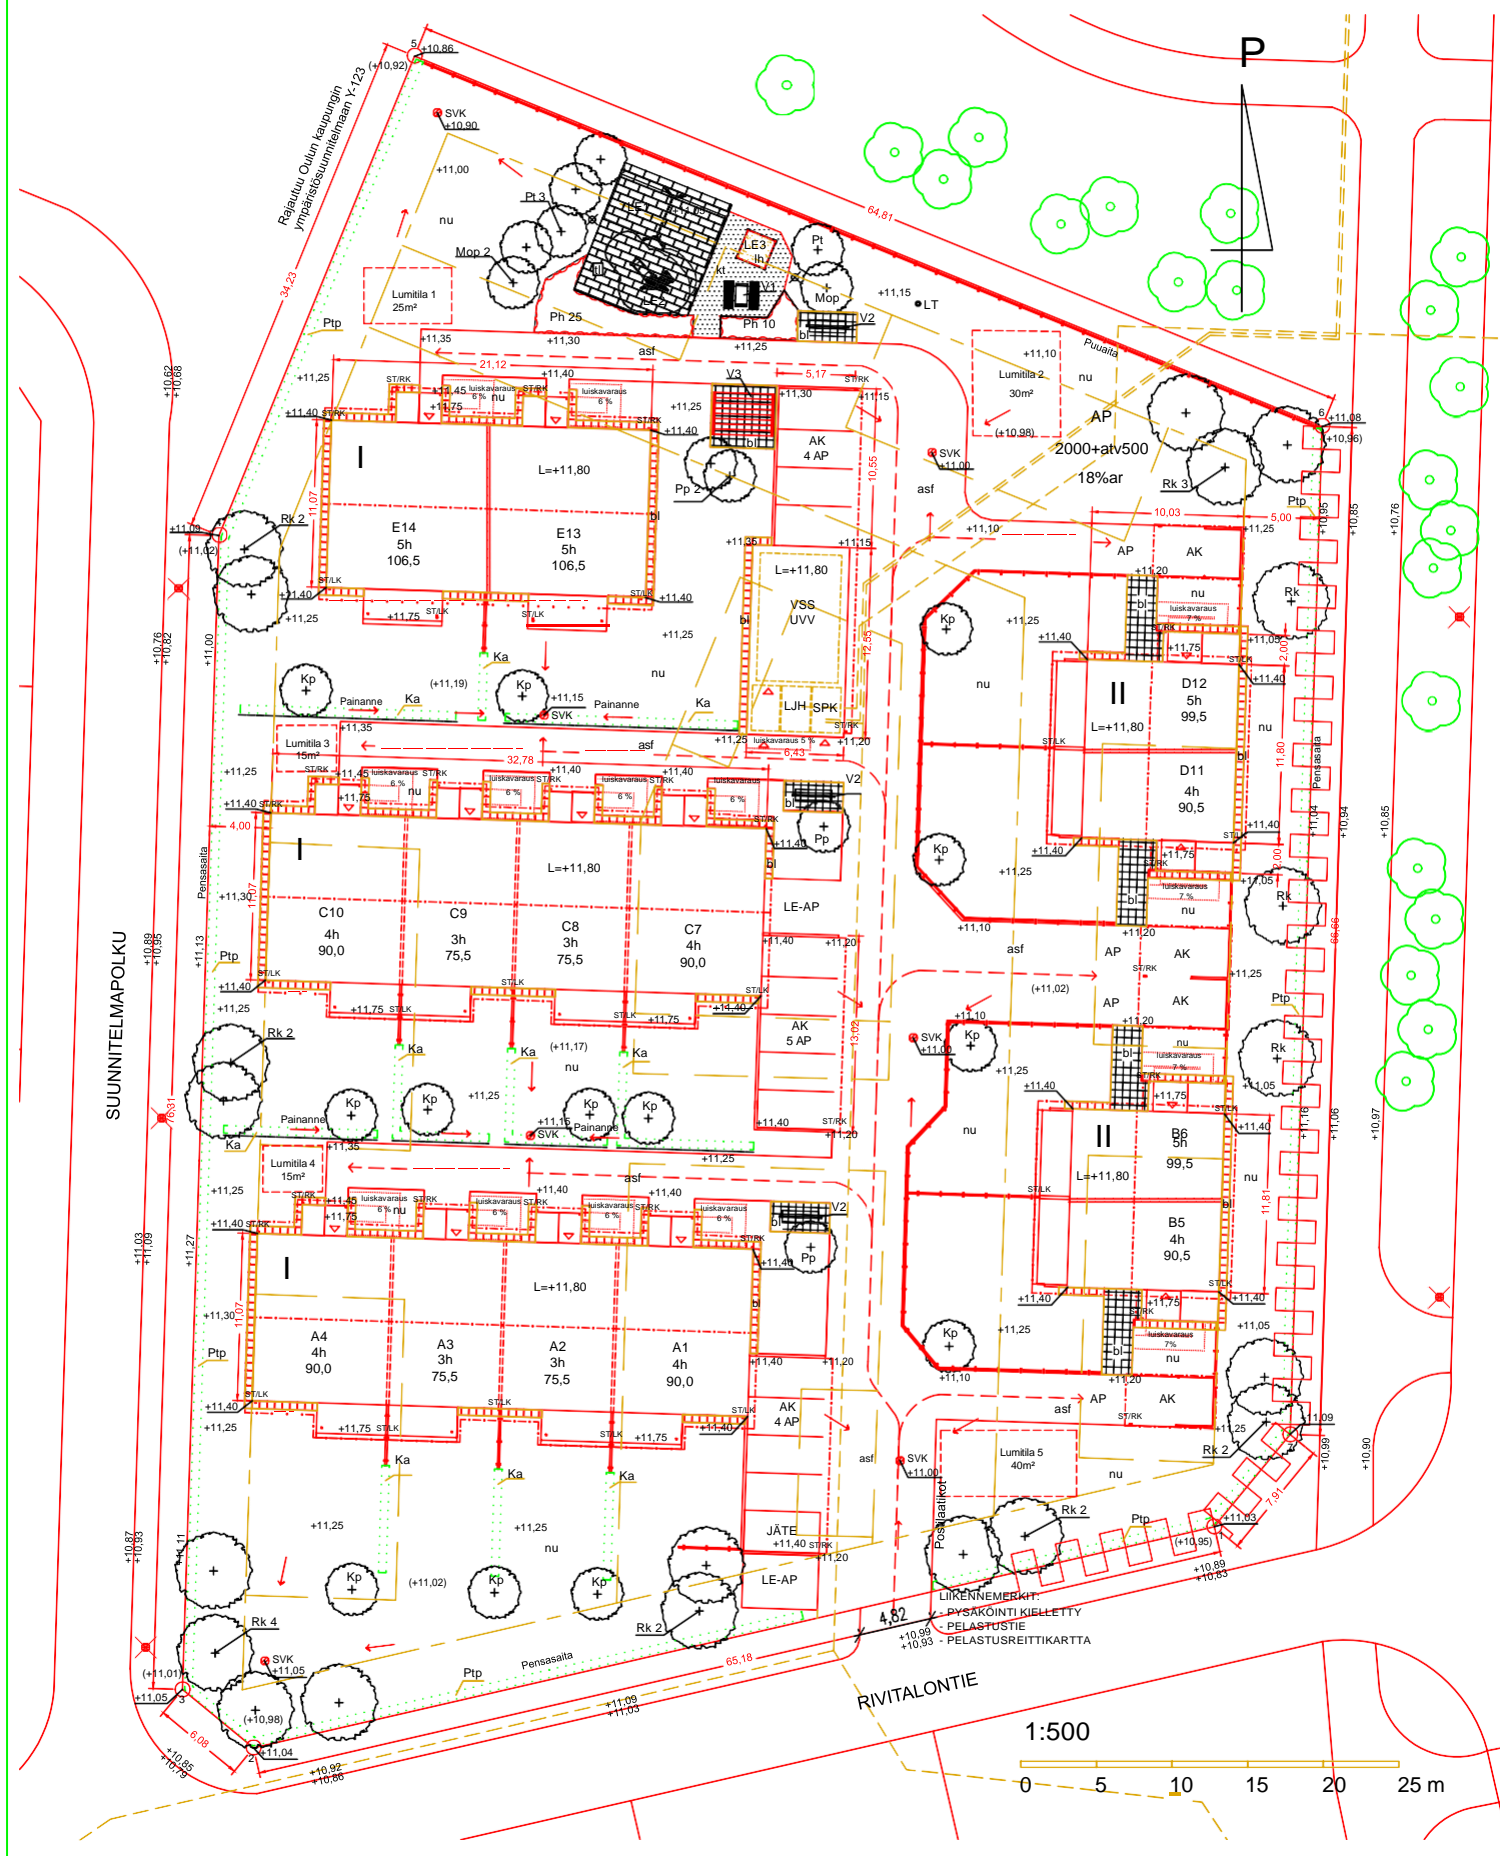

SUUNNITELMAPOLKU

RIVITALONTIE

1:500



LIIKENNEMERKIT
PYSÄKÖINTI KIELLETTY
PELASTUSTIE
PELASTUSREITTIKARTTA

Rajattu Oulun kaupungin
ympäristösuunnitelman Y-123