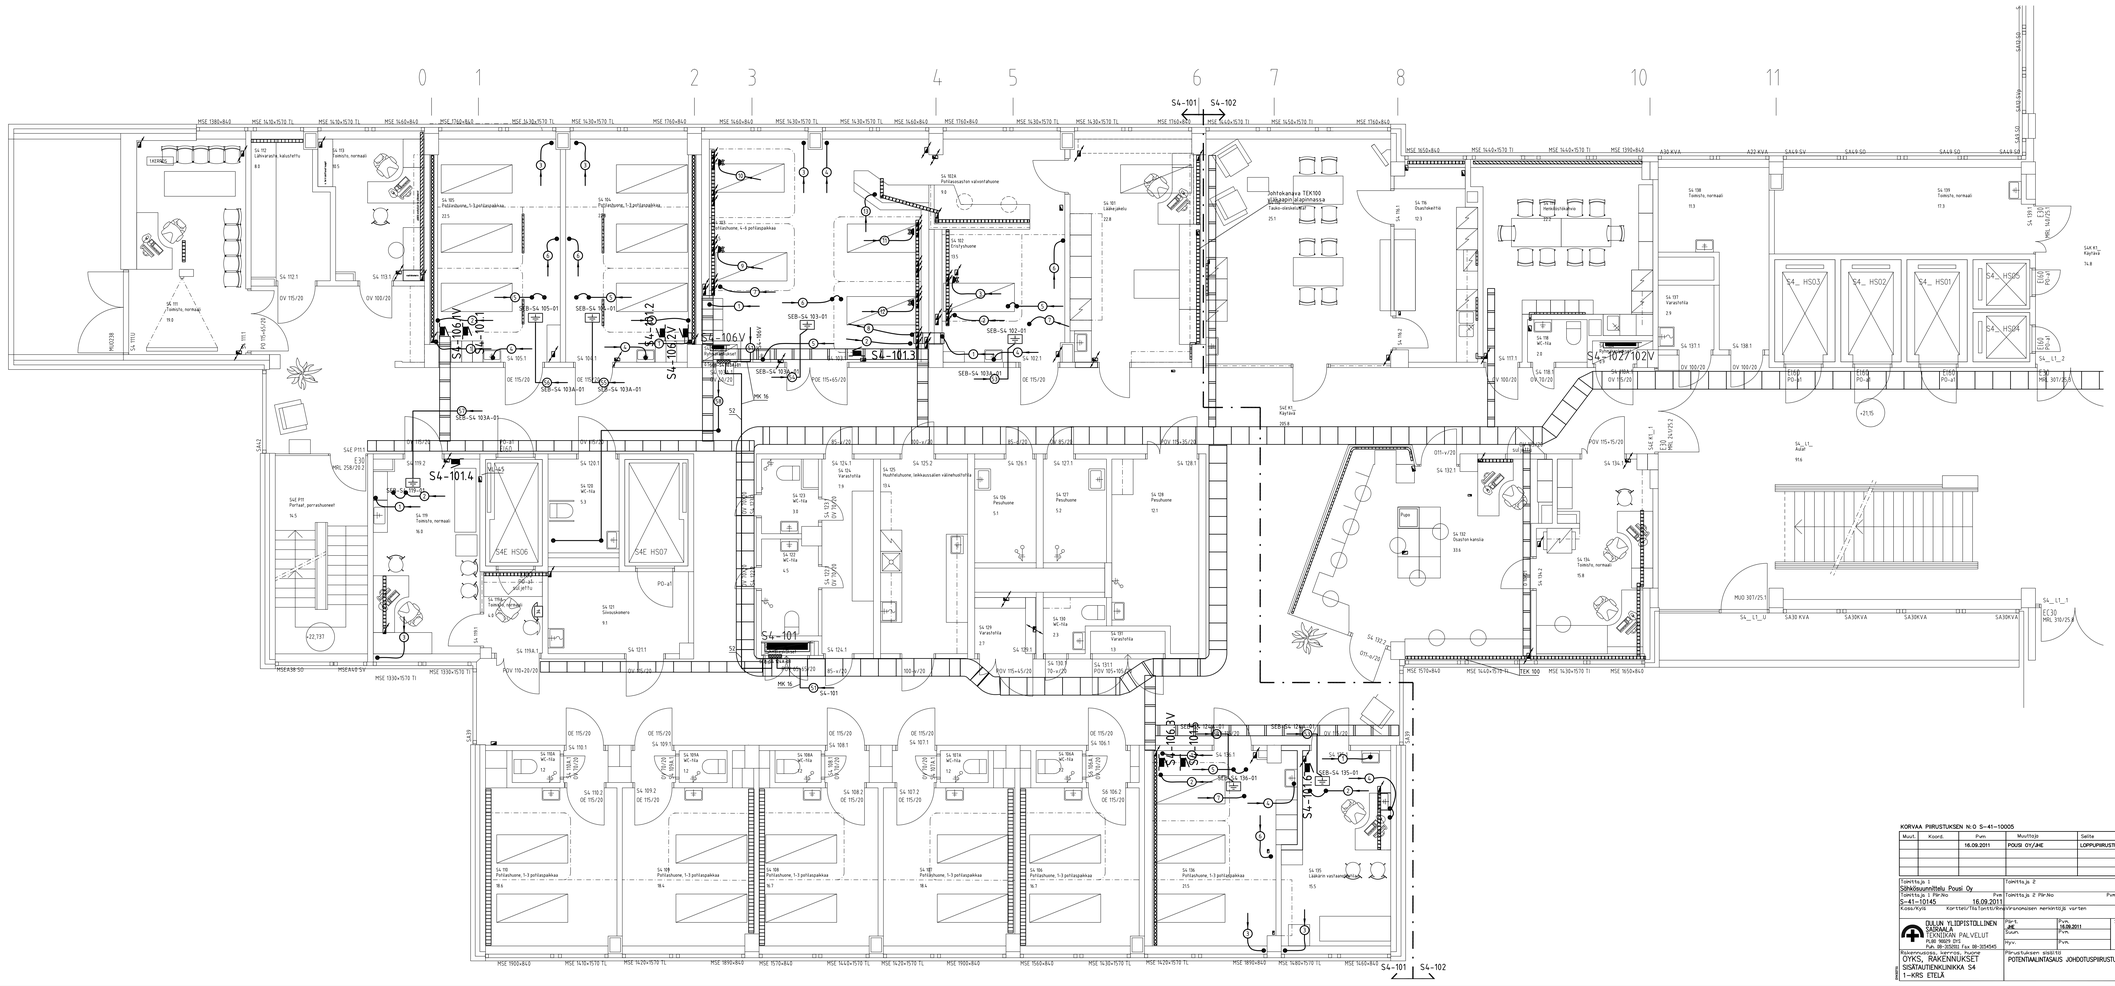

KORVAA PIIRUSTUKSEN N:O S-41-10005

Muut.	Koord.	Pvm	Muutoksiä	Selite
		16.09.2011	POUSI OY/JME	LOPPUPIIRUSTUS

Tomitta,ja 1
Sähkösuunnittelu Pousi Oy
Tomitta,ja 1 Pir.No Pvm
S-41-10145 16.09.2011
Koos/Kyllä Korttelitilatunti/Rekn

Tomitta,ja 2
Tomitta,ja 2 Pir.No Pvm
Vrsnoraisen merkintöjä varten

Tomitta,ja 3
Tomitta,ja 3 Pir.No Pvm

OULUN YLIOPISTOLLINEN SAIRAALA
TEKNIKAN PALVELUT
Kajaanintie 50 B
Puh. 08-315311 Fax 08-315545

Rakennuksen kohde, osoite
OYKS, RAKENNÜKSET
SISÄTAUTIENKLINIKKA S4
1-KRS ETELÄ

Piir.		Pvm	16.09.2011
Suunn.		Pvm	
Hyv.		Pvm	
1:50			

Piirustuksen sisältö
POTENTIAALITASAUS JOHDOTUSPIIRUSTUS

AR		LI		SS	X
RS		LL		ST	
YHT		LV		SA	
LJ		LP		KV	

Lähtö: Lähtö

Tiedostot
CVMPART0145

Pir. No
S-41-10145

Muut.