Liite 3.

TÖNSBERGINKATU
Ajoväylä
Ajoväylä
Polku
1as
132 kem+
autokatos
1 288 m²
1 129 m²
1 266 m²
c
c
Vaihtoehto 3.

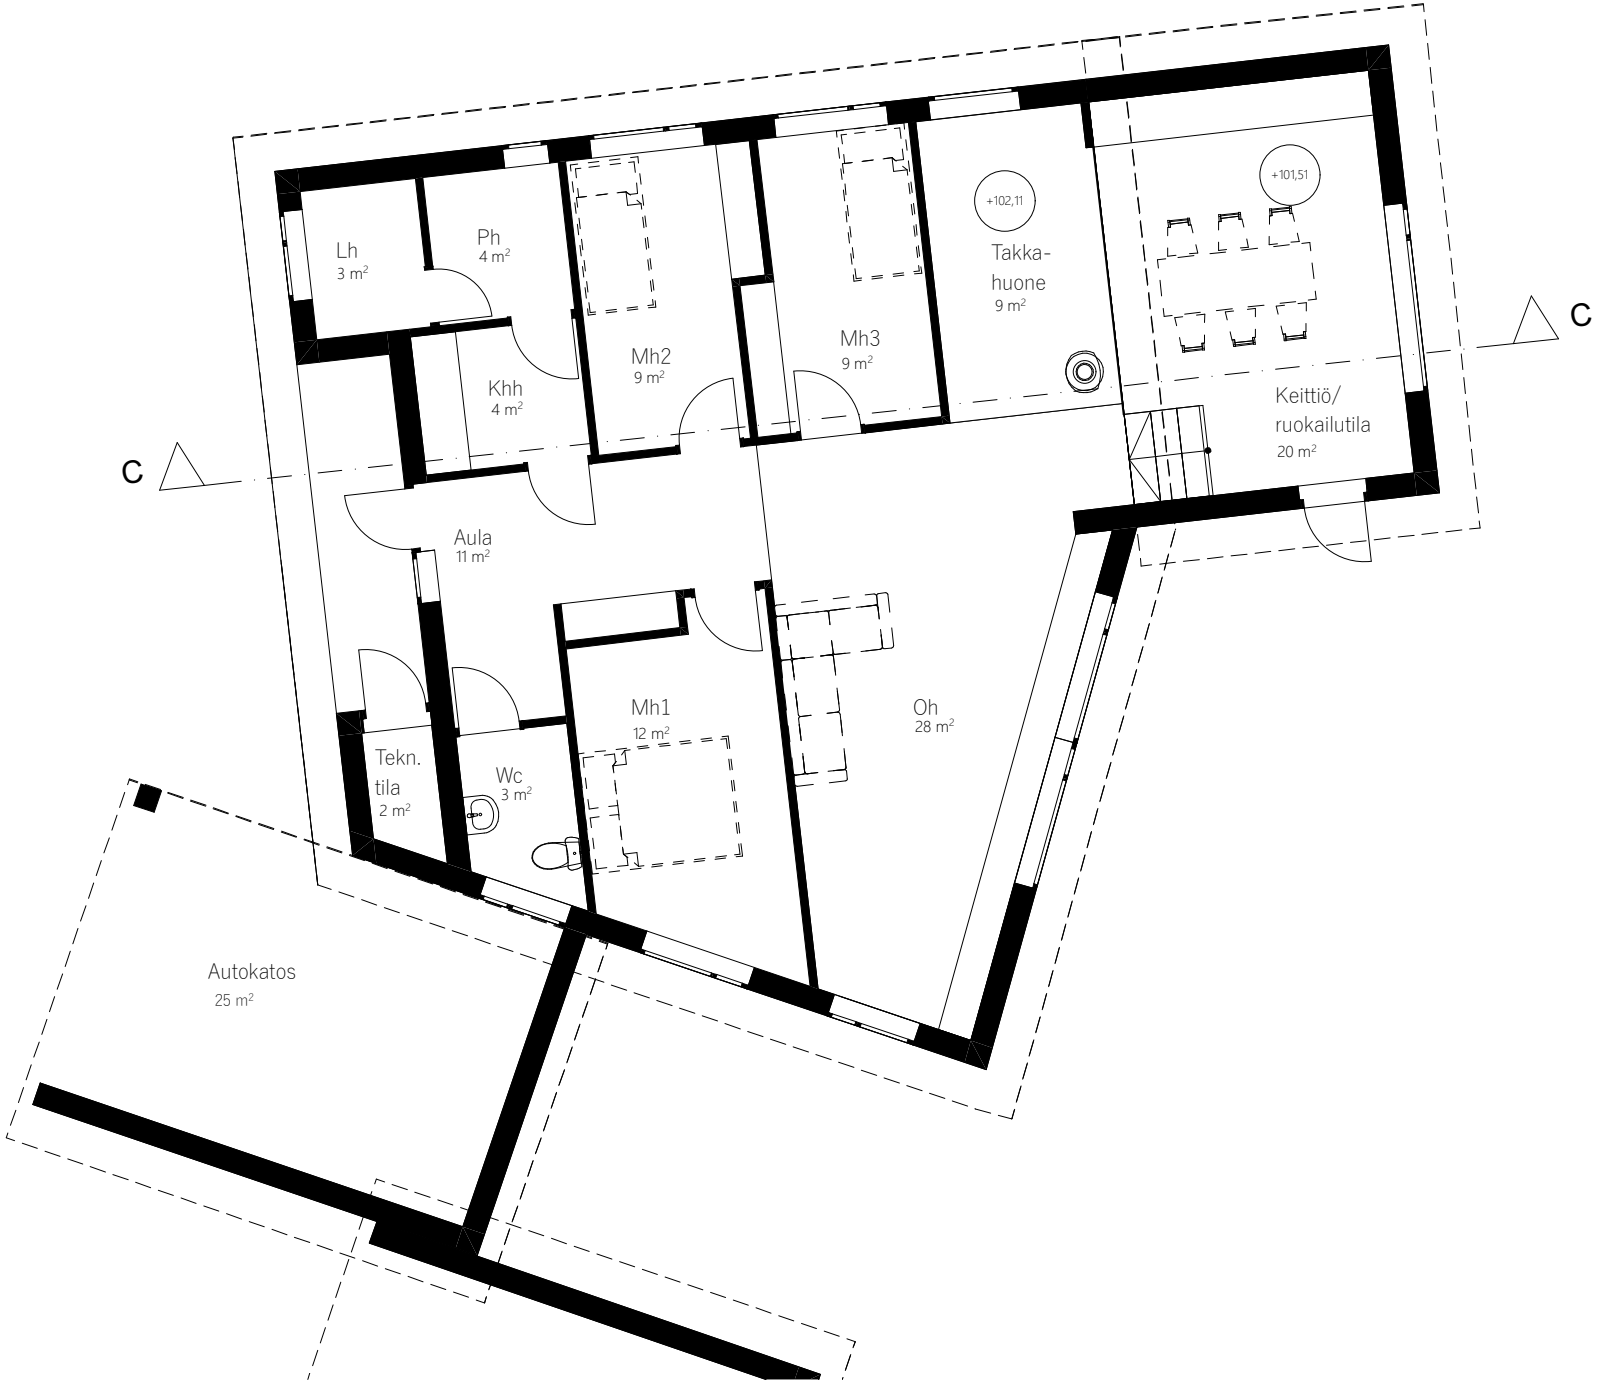

Kerros; 1 : 100; VAIHTOEHTO 3.

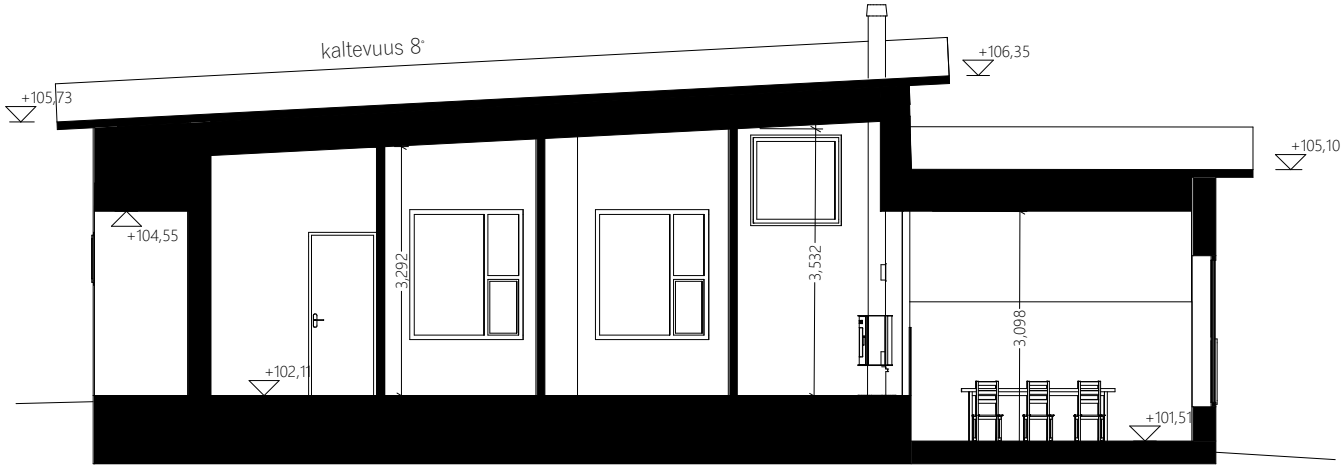

C Leikkaus; 1 : 100; VAIHTOEHTO 3.