


Huoneistoala
107 m²

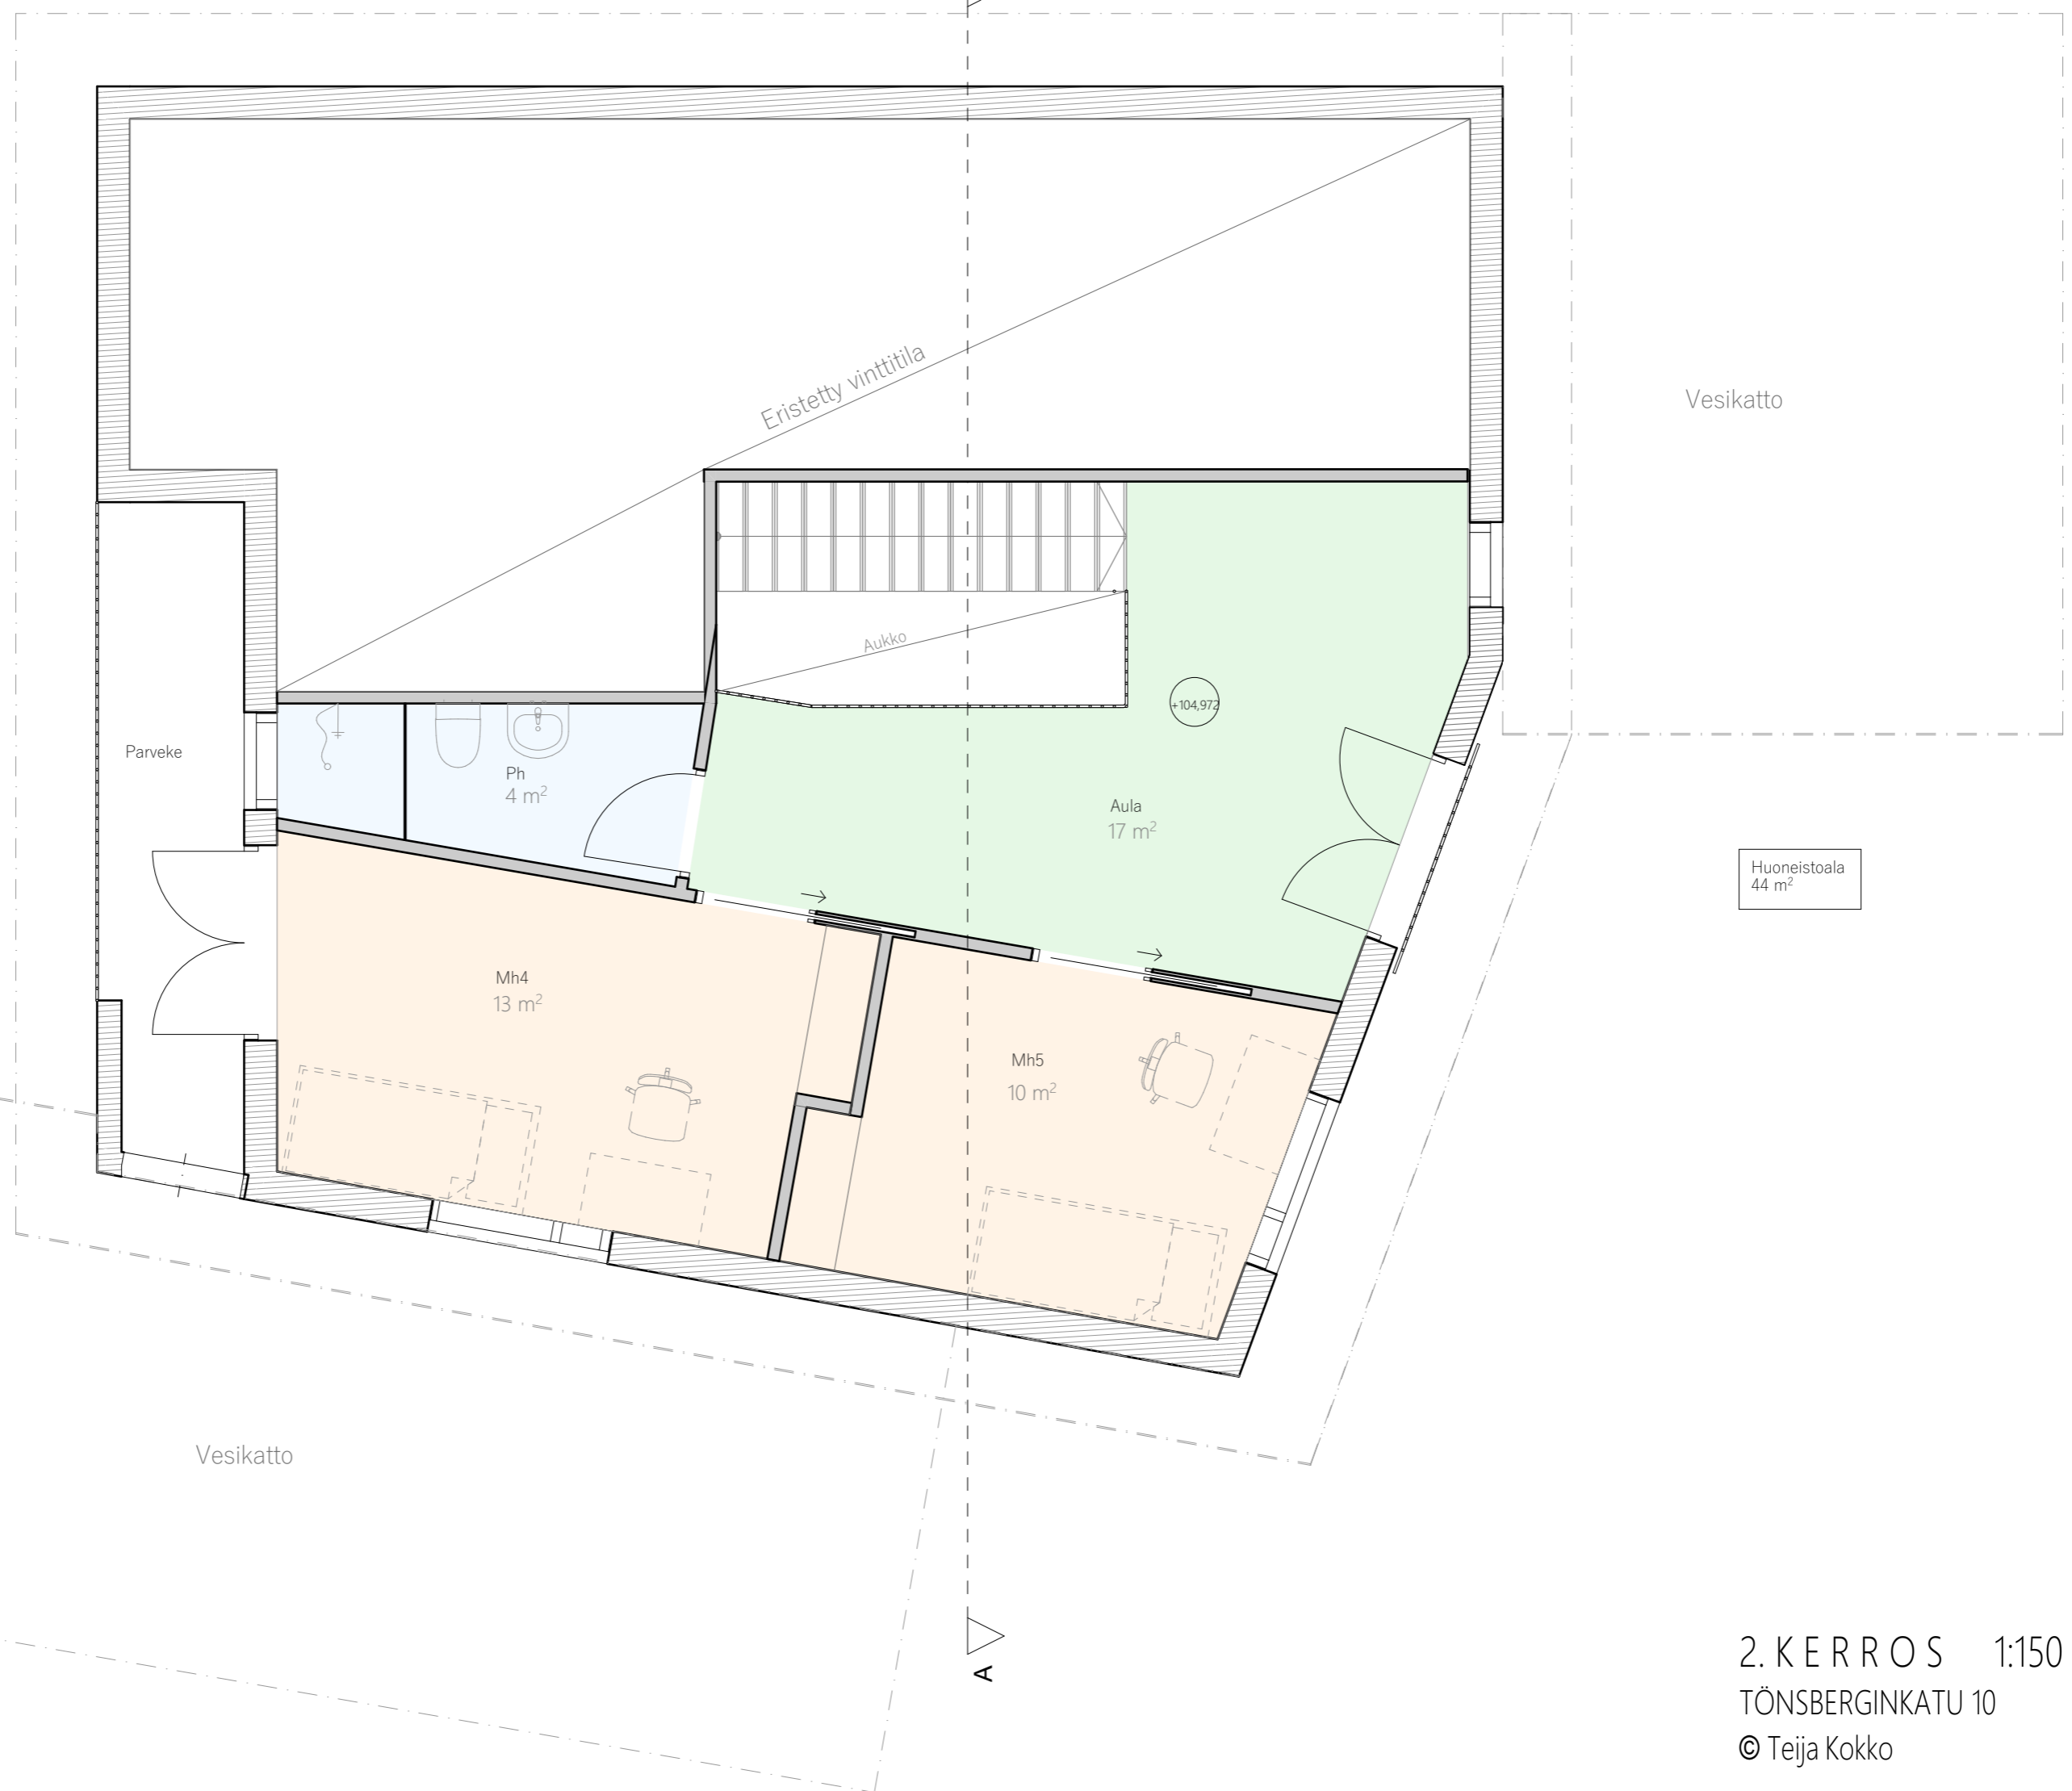

2. KERROS 1:150
TÖNSBERGINKATU 10
© Teija Kokko

+108,97

+108,41

Kaltevuus 8°

+106,95

+104,70

+102,59

+101,70

2,000

2,500

2,800

0,270

2,600


+102,10

LEIKKAUS 1:50

TÖNSBERGINKATU 10

© Teija Kokko



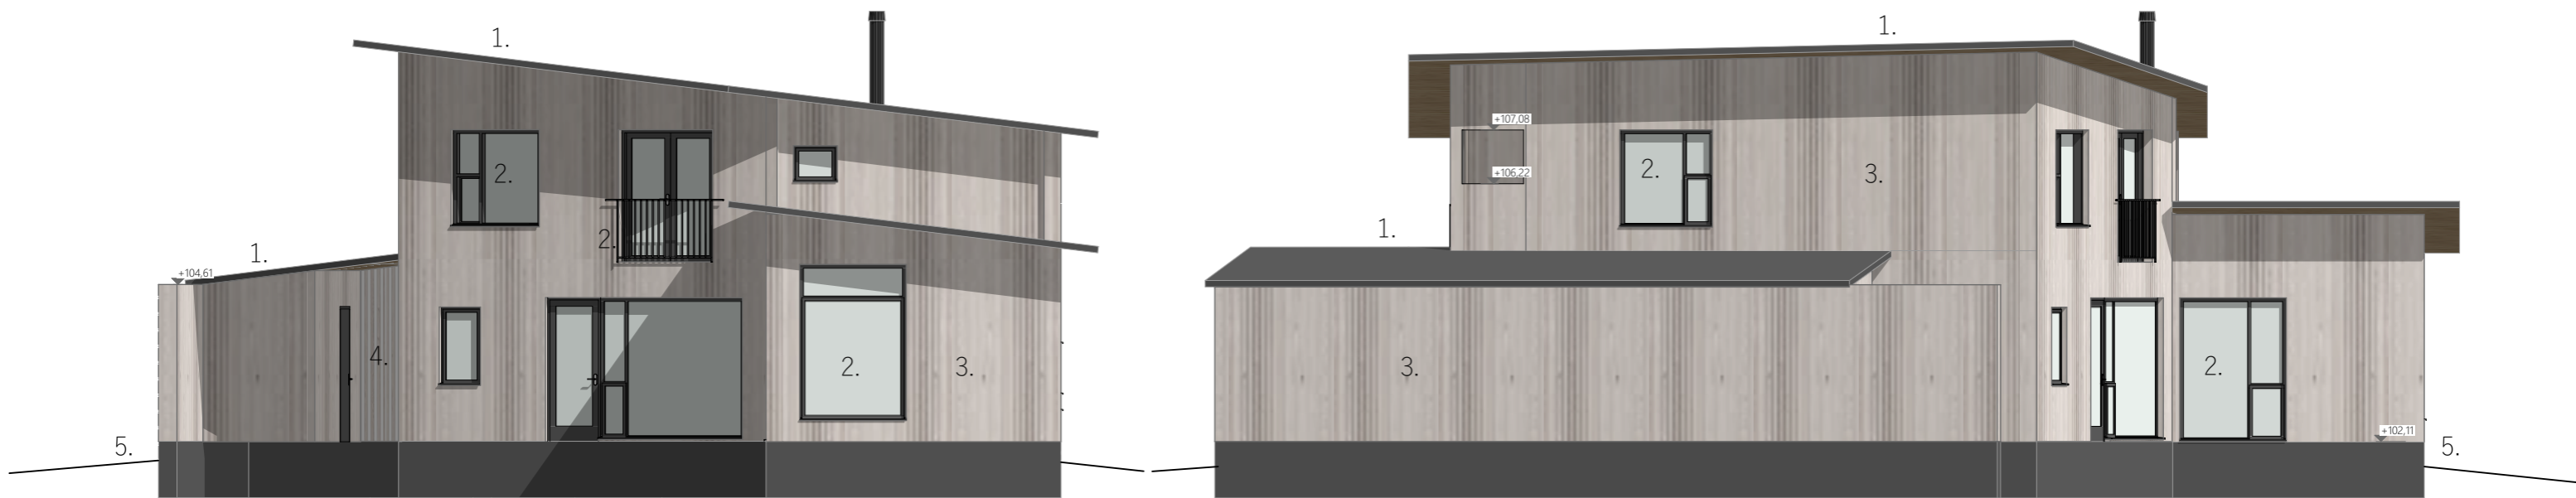

JULKISIVUT 1:100

TÖNSBERGINKATU 10

© Teija Kokko

1. Peltikate, tummanharmaa RR23
2. Ikkunat, ovet, pellitykset, kaiteet tummanharmaa RR23
3. Julkisivut lehtikuusipaneeli UTV 120 x 23 mm
4. Julkisivu rimoitus lehtikuusirima 45 x 45 mm
5. Sokkeli tummanharmaa pinnoite