

TALO B



1. KATTO:

1.1 Kate, Kumibitumikermi, musta

2. SEINÄT:

2.1 Maalattu betoni, harmaa

2.2 Puu-rima, musta

2.3 Puuverhous, vaaka, harmaa

2.4 Puuverhous, pysty, sininen

3. SOKKELI:

3.1 Maalattu betoni, harmaa

4. PARVEKKEET:

4.1 Parvekekaide, sumennettu tumma lasi

4.2 Parvekelaatat, betoni

4.3 Parvekelaatat yläpinta, tummanharmaa

4.4 Parvekelasitus, avattava, lasit kirkas

5. IKKUNAT JA OVET:

5.1 Ikkunat ja parvekeovet, lasi kirkas, musta

5.2 Maalatut puu-ulko-ovet, musta


5.3 Ikkuna-ja ovipellitykset, musta

6. KAITEET

6.1 Luhti- ja siltakaide, metalli, musta

6.2 Kaide, sumennettu tumma lasi

JULKISIVU LOUNAASEEN

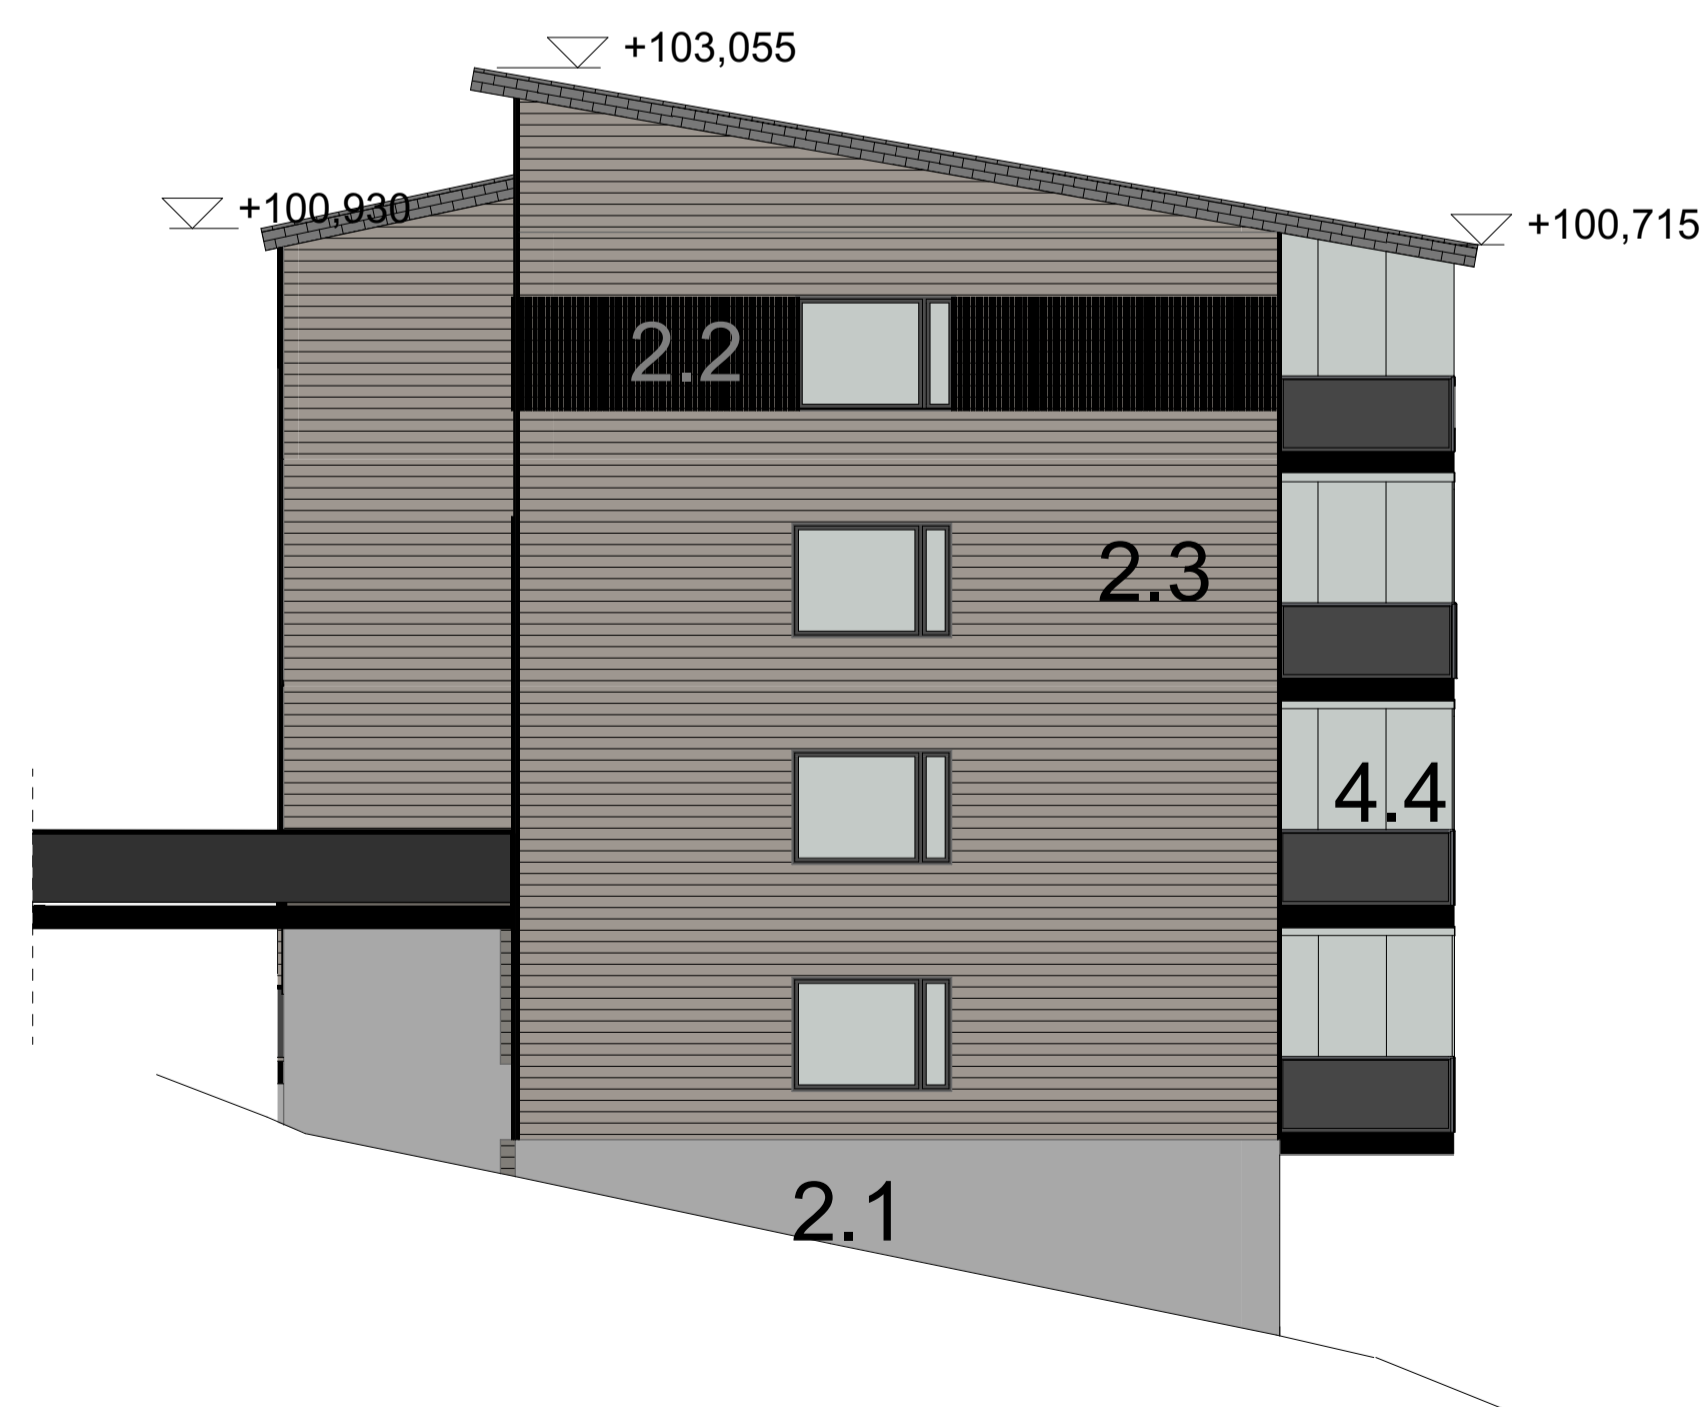

JULKISIVU KAAKKOON